






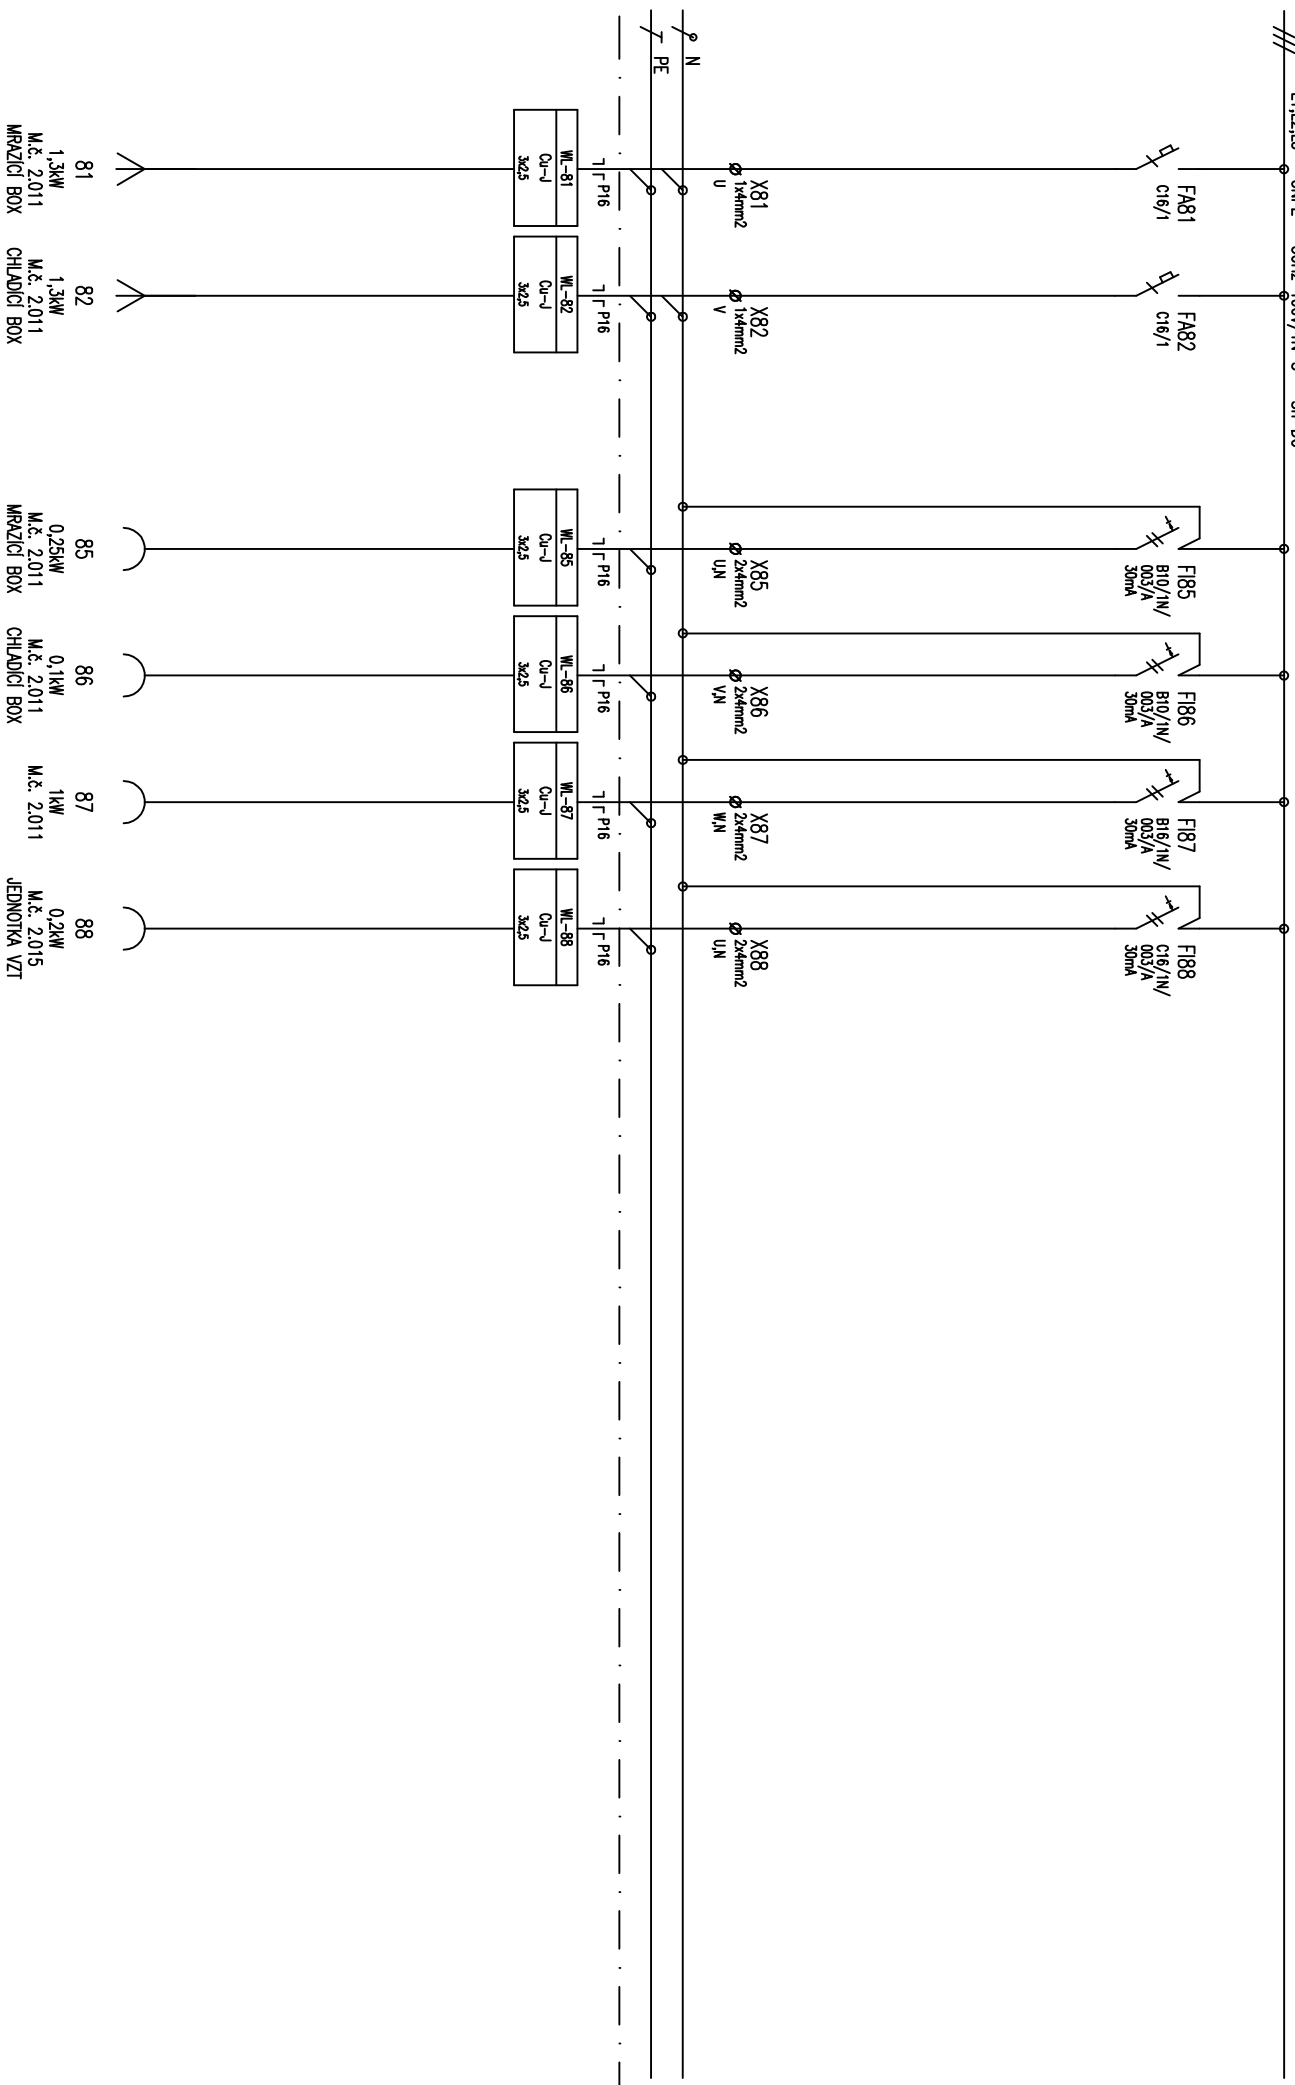


Revize	Datum	Jméno	Podpis	Popis revize

Zpracovatel: Sdružení EP - PAK		 <b>PROJEKČNÍ ARCHITEKTONICKÁ KANCELÁŘ SPOL. S R.O.</b>	 <b>ING. ARCH. V. STEJNHAUSEROVÁ GORKEHO 11 602 00 BRNO</b>	 <b>PAK@SKY.CZ WWW.ARCH.C T +420 541 642 113 T +420 541 642 236</b>	 <b>EP Rožnov, a.s.</b> Boženy Němcové 1720 CZ 756 61 Rožnov pod Radhoštěm te.: 571 664 111, fax: 571 664 400 e-mail: ep@eproznov.cz	
Hl. architekt projektu	Ing.arch.K.Steinhauserová				Projektant profese 	
Hl. inženýr projektu	Ing.Miroslav Běhal					
Vypracoval	Ing.Antonín Belžík					
Kontroloval	Ing.Bohuslav Šulák					
Objednatel	Pardubický kraj					
Stavba <b>Chladírna pro zemřelé v objektu F</b>					Stupeň Datum Formát	DPS 12/2018 2 x A4
Objekt	D.1.1 - Objekt F				Zak. č.	K16824036
Část	D.1.1.4.6 - Silnoproudá elektrotechnika				Měřítko	-
Název výkresu	Doplnění rozvaděče R21				Č. výkresu	Revize
					102	00

L1,L2,L3 - 3NPE ~ 50Hz 400V/IN-S - sif D0



Vypracoval:	Ing. Belžik	AKCE: Chodárna pro zemědě v objektu F										Investor: Pardubický kraj		ZaK. číslo:	K16824036	A.K.:		Lišt:	2
Kontroloval:	Ing. Šulík	D.1.1 – Objekt F										Obsah:		Změn/Datum:		V.č.:		Lišt:	2
Datum	: 12/2018	D.1.1.4.6 – Silnoproudá elektrotechnika										Doplňení rozvodeče R21		Měřtko:			102		

