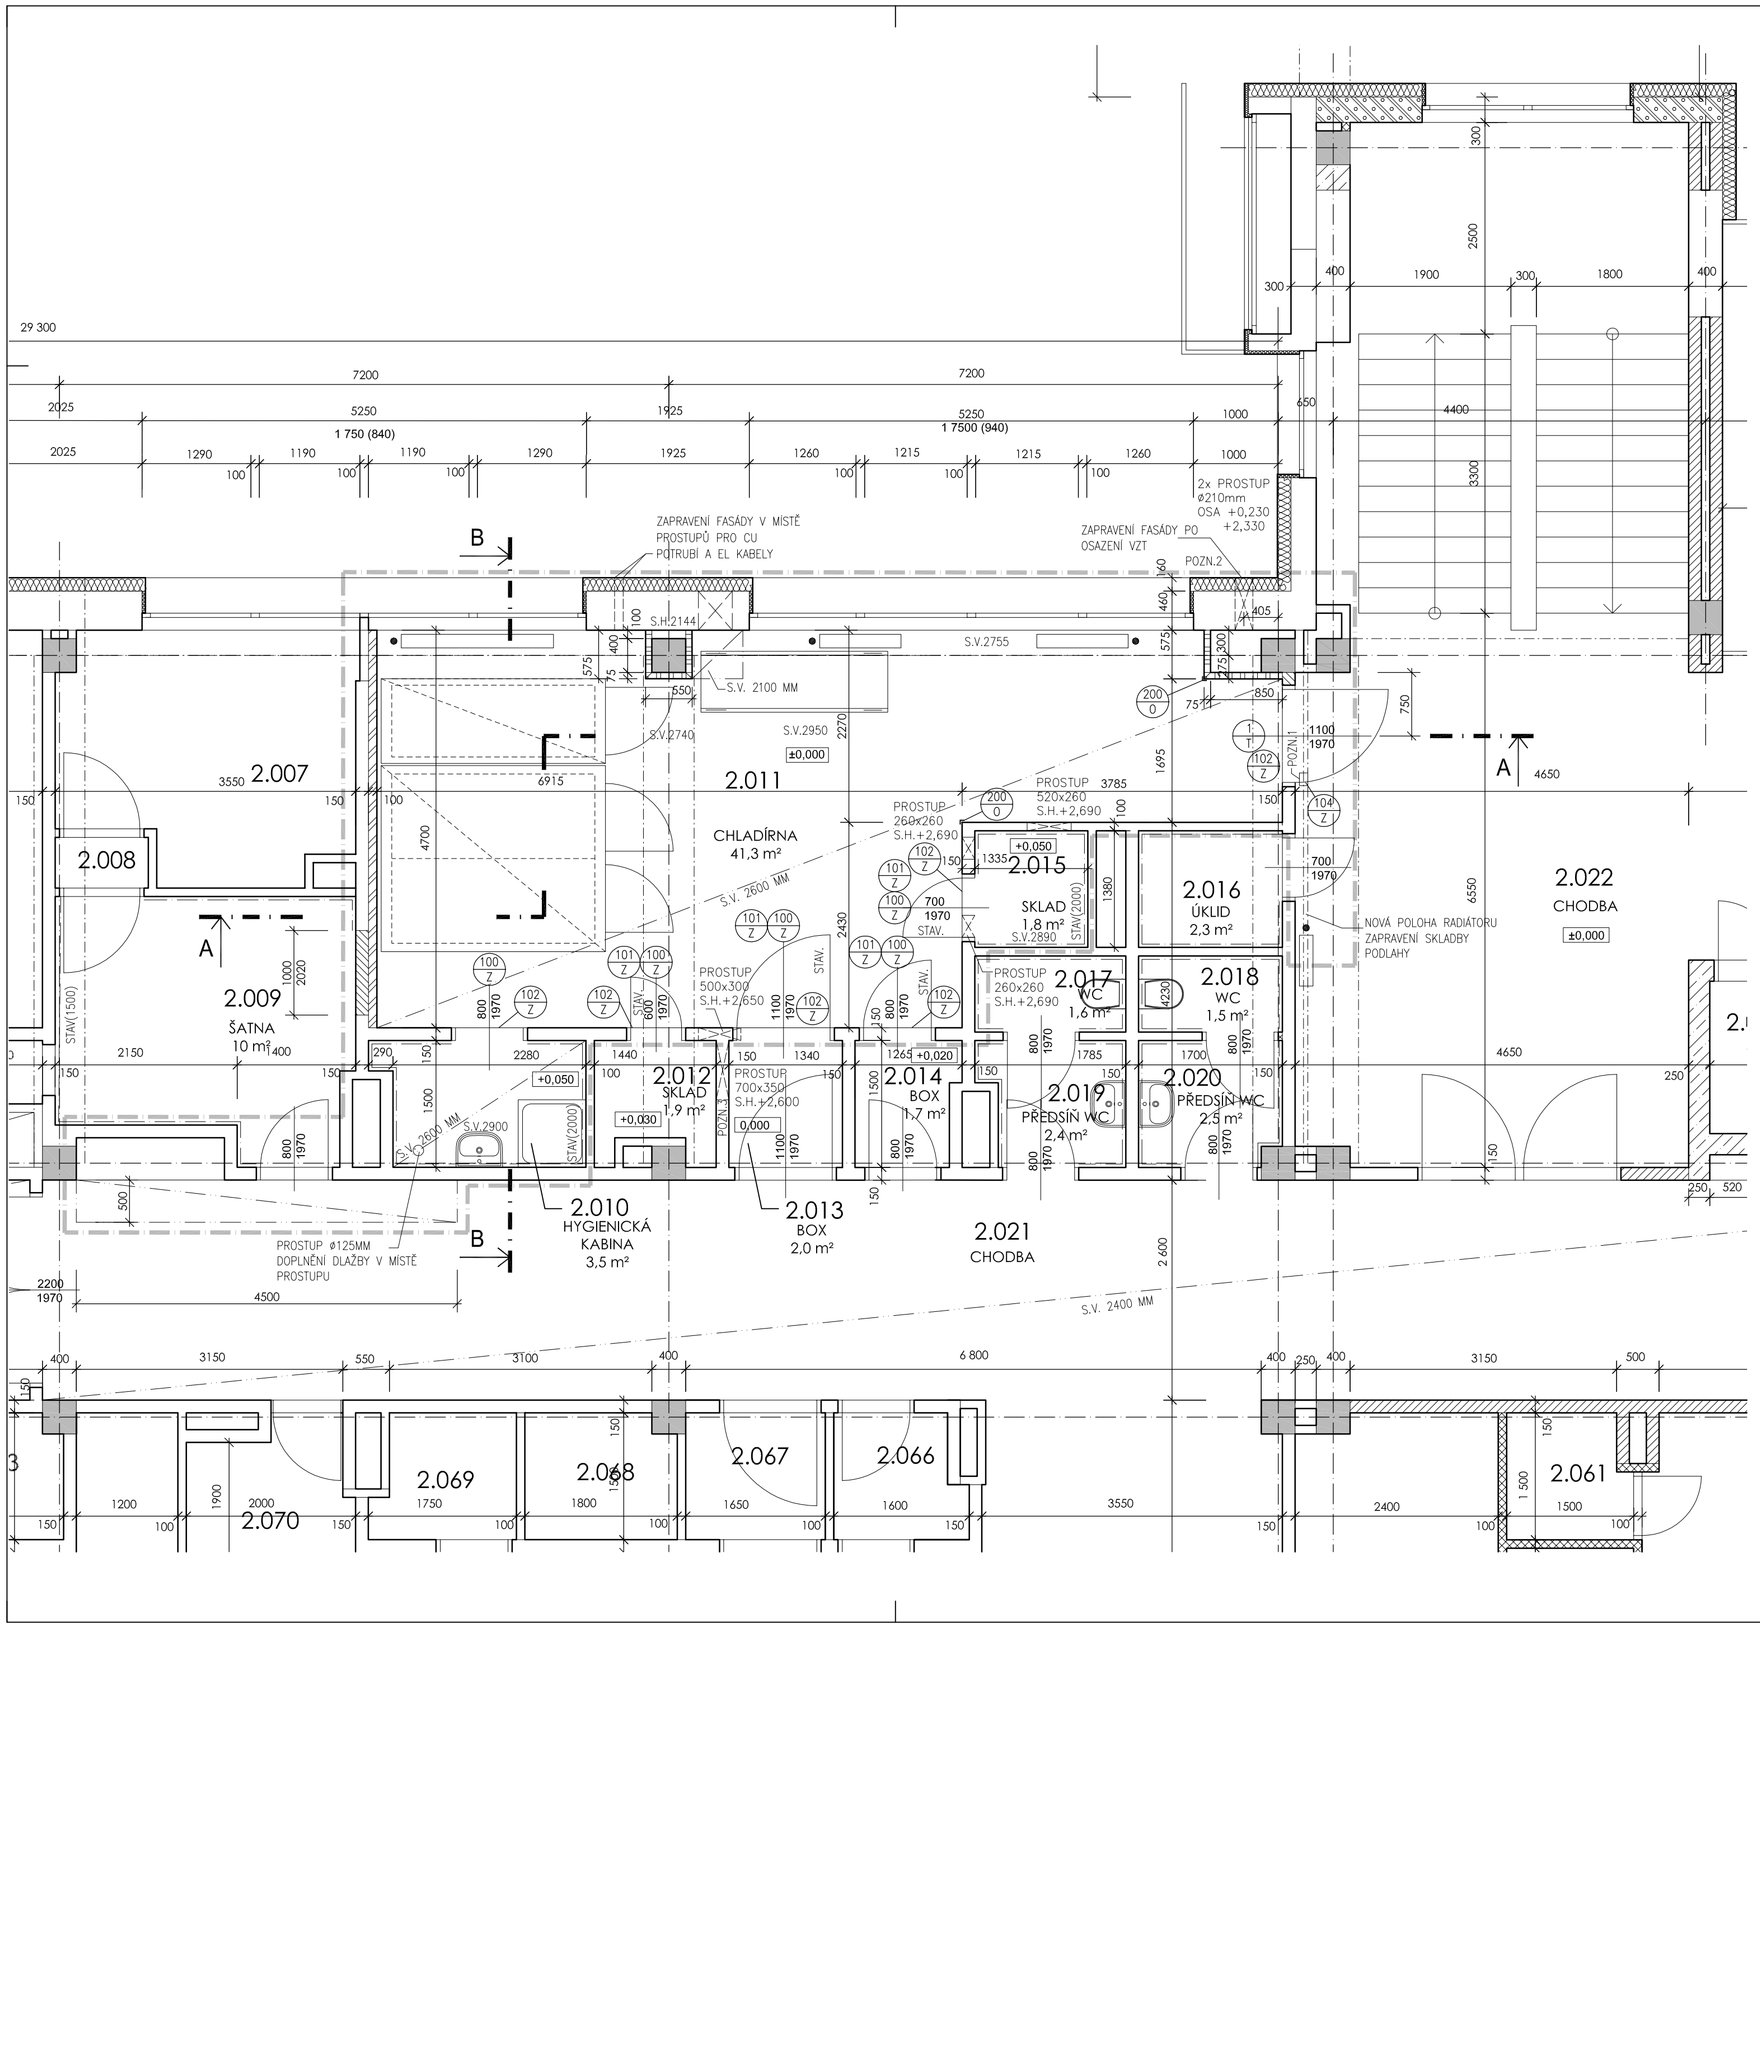

LEGENDA MÍSTNOSTÍ
PAVILON F - 2NP

ČÍSLO MÍST.	ÚČEL MÍSTNOSTI	PLOCHA m²	PODLAHA KÓD	PODLAHA	POVRCHOVÁ ÚPRAVA STĚN	PODHLEDY KÓD	PODHLEDY	POZNÁMKA
2.001		35,5						
2.002		23,0						
2.003		33,0						
2.004		23,7						
2.005		1,9						
2.006		4,7						
2.007		12,3						
2.008		0,7						
2.009	ŠATNA	10,0		KERAMICKÁ DLAŽBA	STAV. KER. OBKLAD V.1500 ZAPRAVENÍ V MÍSTĚ VYZDÍVKY OTVORU, VÝMALBA STĚNY		VÝMALBA	
2.010	HYGIENICKÁ KABINA	3,5	K	STÁVAJÍCÍ KERAMICKÁ DLAŽBA	KER. OBKLAD V.2000 VÝMALBA	PD1	PEVNÝ SDK S.V.2600	
2.011	CHLADÍRNA	40,4	P1	PVC	OMYVATELNÝ NÁTĚR	PD1	PEVNÝ SDK S.V.2600	
2.012	SKLAD	1,9		BETONOVÁ MAZANINA				
2.013	BOX	2,0		BETONOVÁ MAZANINA				
2.014	BOX	1,7		BETONOVÁ MAZANINA				
2.015	SKLAD	1,8		STÁVAJÍCÍ KERAMICKÁ DLAŽBA	KER. OBKLAD V.2000 VÝMALBA		VÝMALBA	
2.016	ÚKLID	2,3		KERAMICKÁ DLAŽBA	KER. OBKLAD V.2000			
2.017	WC	1,6		KERAMICKÁ DLAŽBA	KER. OBKLAD V.2000			
2.018	WC	1,5		KERAMICKÁ DLAŽBA	KER. OBKLAD V.2000			
2.019	PŘEDSÍŇ WC	2,4		KERAMICKÁ DLAŽBA	KER. OBKLAD V.2000			
2.020	PŘEDSÍŇ WC	2,5		KERAMICKÁ DLAŽBA	KER. OBKLAD V.2000			
2.021	CHODBA	91,0		PVC		PD2	ZAPRAVENÍ – 2,3m2 SDK PODHLEDU	
2.022	CHODBA	73,9	P2	PVC LIŠTA – 0,56m	ZAPRAVENÍ V MÍSTĚ NOVÝCH DVEŘÍ, VÝMALBA STĚNY		VÝMALBA – 27m2	
2.023	VÝTAH	3,2						
2.024	CHODBA	12,1		PVC				
2.025		12,6						

LEGENDA HMOT

- ŽB MONTOVANÉ PRAFABRIKÁTY
- ŽB MONTOVANÉ SLOUPY
- STÁVAJÍCÍ OBVODOVÉ ZDIVO – DO VÝŠE PARAPETU Z BETONU, VÝŠE Z PLYNOSILIKÁTOVÝCH TVÁRNIC
- STÁVAJÍCÍ ZDĚNÉ CIHELNÉ PŘÍČKY
- STÁVAJÍCÍ MINERÁLNÍ TEPELNÁ IZOLACE
- STÁVAJÍCÍ TEPELNÁ IZOLACE XPS, EPS
- DOZDÍVKA Z CIHEL PLNÝCH PÁLENÝCH 290x140x65 mm, CP P15, NA MALTU M10, ZDIVO KOTVENO K ŽB SLOUPU POMOCÍ STĚNOVÉ SPONY ø 450 MM. PŘECHOD ZDIVA A ŽB BUDE PŘETAŽEN DVOJITOU PERLINKOU.
- SÁDROKARTONOVÁ PŘEDSAZENÁ STĚNA OPLAŠTĚNÁ JEDNOSTRANNĚ DVOJITĚ DESKAMI WHITE TL.12,5 MM DO VÝŠE PODHLEDU NA PROFILY CW 50 S 417mm
- SÁDROKARTONOVÁ PŘEDSAZENÁ STĚNA NA PŘÍMÉ ZAVĚSY, S DUTINOU 100MM, OPLÁŠTĚ JEDNODUŠE DESKAMI WHITE TL.12,5 MM
- HRANICE ŘEŠENÍ

POZNÁMKA

POZN.1 - RUŠENÝ PROSTUP PODLAHOU PRO UT BUDE NA TLOUŠŤKU STROPU VYPLNĚN PROTIPOŽÁRNÍ EXPANZNÍ PĚNOU.
OTVOR SHORA PŘEKRYT NEREZOVÝM PLECHEM TL.1 MM - 100X200MM. PLECH BUDE KOTVEN VRUTY SE ZÁPUSTNOU HLAVOU DO STÁVAJÍCÍ PODLAHY, pol. 1040.
POZN.2 - ZAPRAVENÉ FASÁDNÍHO ZATEPLOVACÍHO SYSTÉMU Z MINERÁLNÍ VLNY A VNĚJŠÍ TENKOVRSTVÉ SILIKONOVÉ OMÍTKY V BARVĚ RAL 9010 - BÍLÁ DLE STÁVAJÍCÍ.
POZN.3 - PO PROVEDENÍ VZT POTRUBÍ BUDE VOLNÝ OTVOR V PŘÍCE DIXIDÉN.

POZNÁMKA

VEŠKERÉ STÁVAJÍCÍ KONSTRUKCE, ROZMĚRY A VÝŠKOVÉ ZAMĚŘENÍ NUTNO OVĚŘIT NA STAVBĚ PŘED VYROBOU DÍLČÍCH KONSTRUKCÍ
PROSTUPY V NOSNÝCH SVISLÝCH KONSTRUKCÍCH JSOU ŘEŠENY VE VÝKRESECH BOURACÍCH PRACÍ
STÁVAJÍCÍ ZDĚNÉ STĚNY V M.Č.2.011 - CHLADÍRNA, BUDOU OMÍTNUTY A OPATŘENY OMYVATELNÝM NÁTĚREM.
ROZVODY VE ZDĚNÝCH PŘÍČKÁCH BUDOU OPATŘENY OMÍTKOU NA PLENKU, NOVÉ ROZVODY VE ZDĚNÝCH STĚNÁCH BUDOU VEDENY VE VYFRÉZOVANÝCH DRÁŽKÁCH ZAPRAVENÝCH A OPATŘENÝCH OMÍTKOU NA PLENKU.
OMÍTKY A SÁDROKARTONOVÉ PŘEDSTĚNY BUDOU OPATŘENY OTĚRU ZDORNÍM NÁTĚRY, V BARVĚ BÍLÉ.
SPÁRA NAPOJENÍ SÁDROKARTONOVÝCH PŘEDSTĚN NA ZDĚNÉ STĚNY BUDE ZATMELENA AKRYLÁTOVÝM TMELEM.
PROSTUPY INSTALACÍ SÁDROKARTONOVÉ PŘÍČKY A ZDĚNÉ NENOSNÉ STĚNAMI DO Ø100 MM NEBUDOU ZAKRESLENY - VIZ. PROJEKTY JEDNOTLIVÝCH PROFESÍ.
PROSTUPY POŽÁRNĚ DĚLÍCÍ KONSTRUKCEMI, TJ. STROPNÍMI DESKAMI BUDOU POŽÁRNĚ DOTĚSNĚNY PROTIPOŽÁRNÍ EXPANZNÍ PĚNOU.

±0,000 = 360,00 BPV

Revize	Datum	Jméno	Podpis	Popis revize

Zpracovatel:
Sdružení EP - PAK

PROJEKČNÍ ARCHITEKTONICKÁ KANCELÁŘ SPOL. S R.O. | ING. ARCH. V. STEINHAUSEROVÁ GOČÁROVA 11 602 00 BRNO | PAK@SKY.CZ WWW.ARCH.C T +420 541 642 133 T +420 541 642 256

EP Rožnov, a.s.
Boženy Němcové 1720
CZ 756 61 Rožnov pod Radhoštěm
te.: 571 664 111, fax: 571 664 400
e-mail: ep@eprozno v.cz

Hl. architekt projektu	Ing.arch.K.Steinhauserová	Projektant profese
Hl. inženýr projektu	Ing.Miroslav Běhal	
Vypracoval	Ing.Radana Kaločová	P A K
Kontroloval		
Objednatel	Pardubický kraj	

Stavba
Chladírna pro zemřelé v objektu F

		Stupeň	DPS
		Datum	01/2019
		Formát	6 x A4
Objekt	D.1.1 - Objekt F	Zak. č.	K16824036
Část	D.1.1.1 - Architektonické a stavební řešení	Měřítko	1:50
Název výkresu	Dílčí půdorys 2np - nový stav	Č. výkresu	Revize
		103	00