





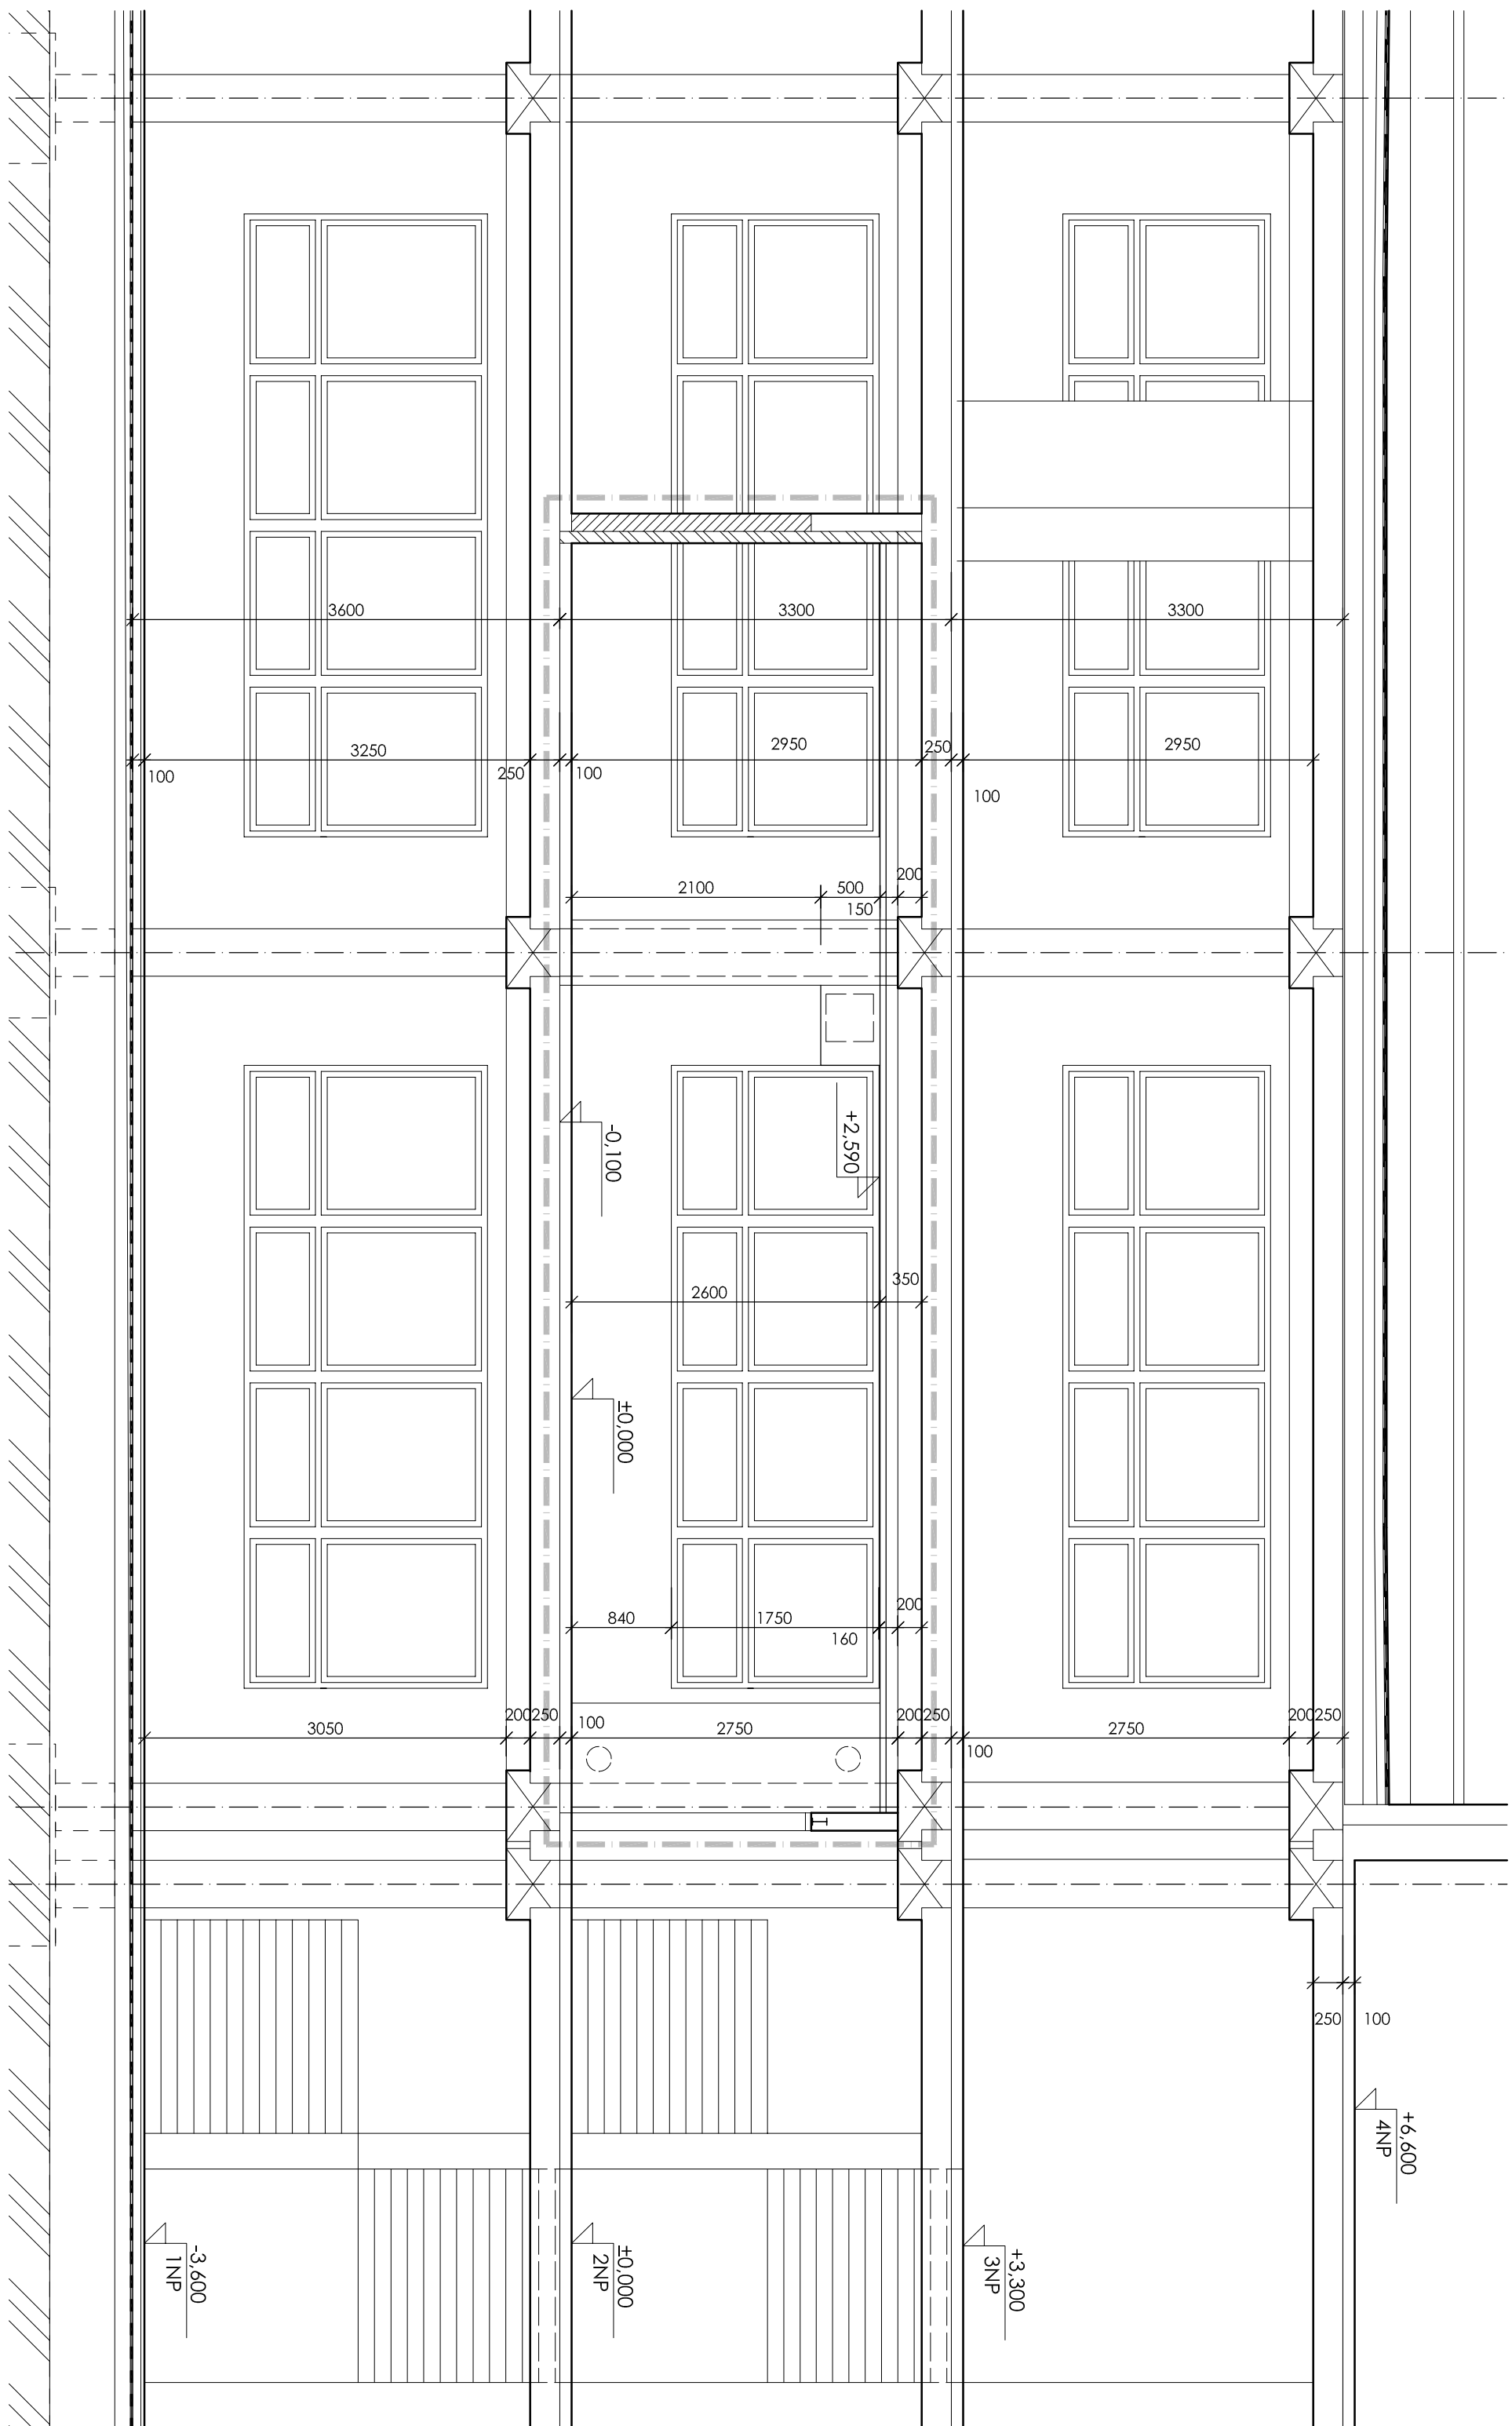

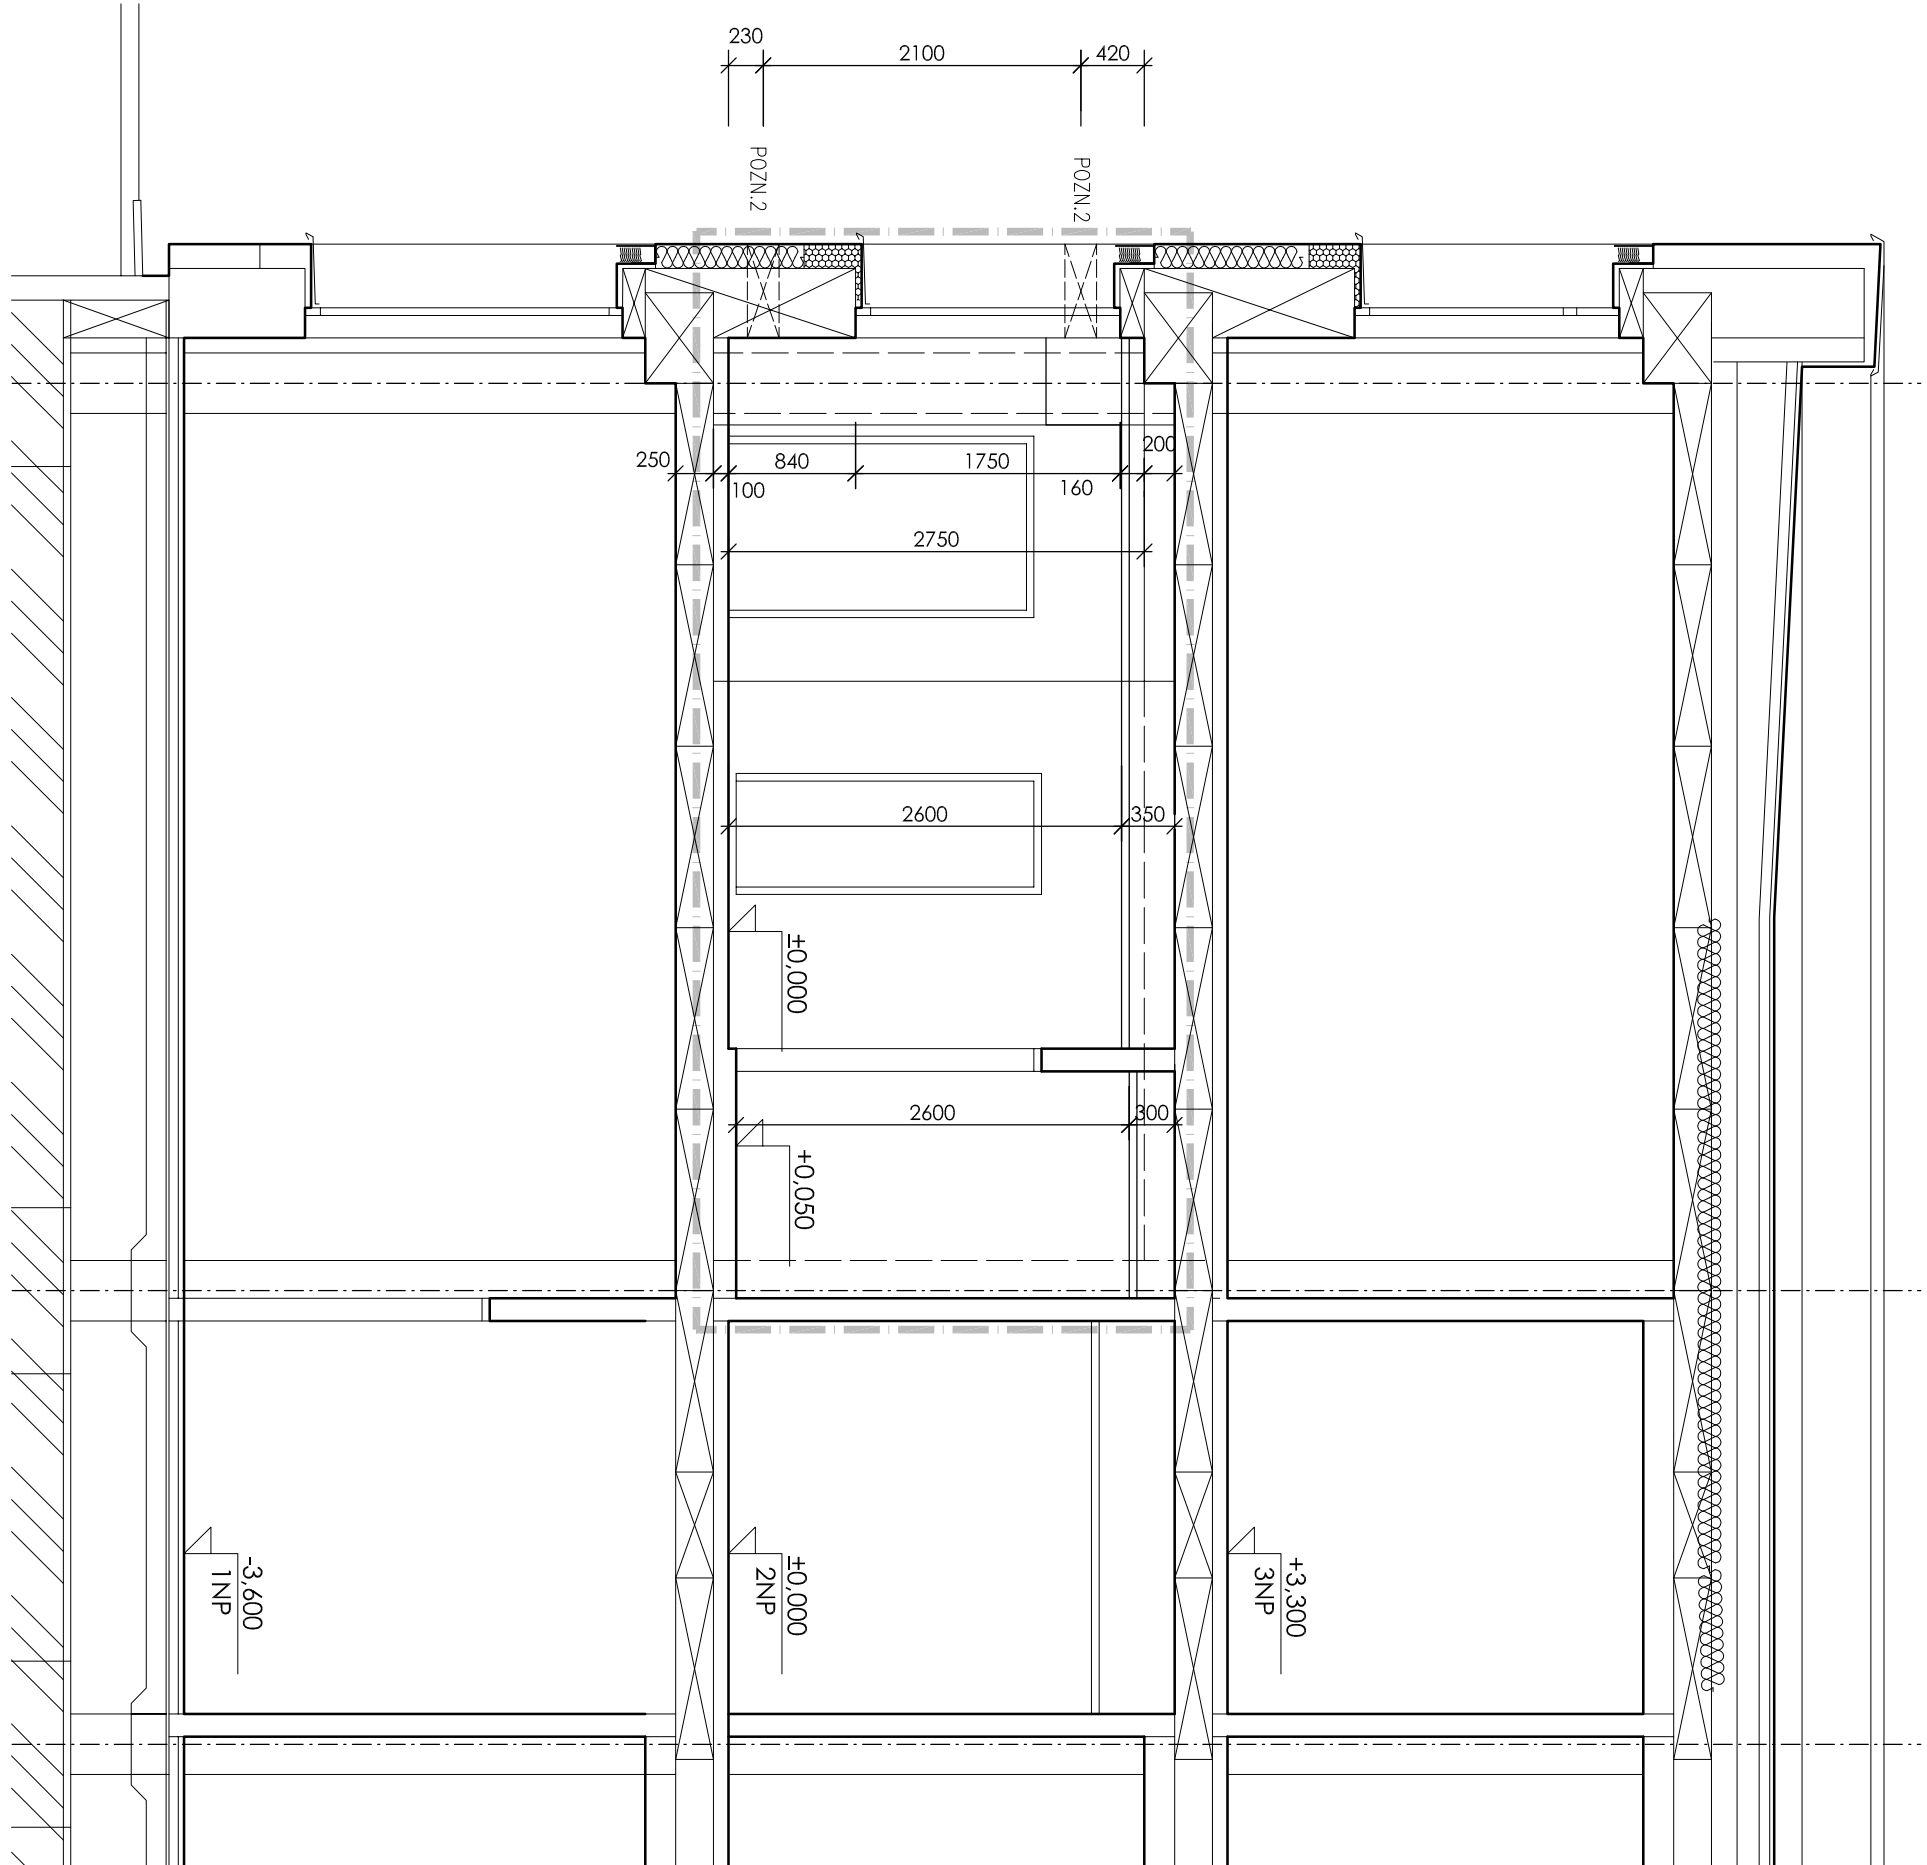


Řez A-A



Rez B-B

[illegible]

Revízie	Datum	Jméno	Podpis	Popis revízie

Zpracovatel: Sružení EP - PAK		 PAK AČS ARCHITECTNÍ AČS PRACOVNÍ PRACOVNÍ PRÁCE SPOLEČNOST s r.o. IČO: 253 400 DIČ: CZ253400		 PAK AČS ARCHITECTNÍ AČS PRACOVNÍ PRACOVNÍ PRÁCE SPOLEČNOST s r.o. IČO: 253 400 DIČ: CZ253400		 EP Rozhov, s.á. Bozary Nehov 1720 CZ 756 61 Rozhov pod Raadněm tel: 571 864 111, fax: 571 864 400 e-mail: ep@eprozov.cz	
HL architekt projektu Ing. arch. K. Steinhauserová				Projektant profese			
HL inženýr projektu Ing. Miroslav Běhal							
Vyraboval Ing. Radana Kalousová							
Kontroloval Partubický kraj							
Služba Chladírna pro zeměděle v objektu F							
Objekt D.1.1 - Objekt F				Stupně		DPS	
Část D.1.1.1 - Architektonické a stavební řešení				Datum		01/2019	
Název výkresu Řez A-A, B-B - nový stav				Formát		4 x A4	
				Zak. č.		K16824036	
				Měřítko		1:50	
				Č. výkresu		Revize	
				104		00	