


STROJOVNA

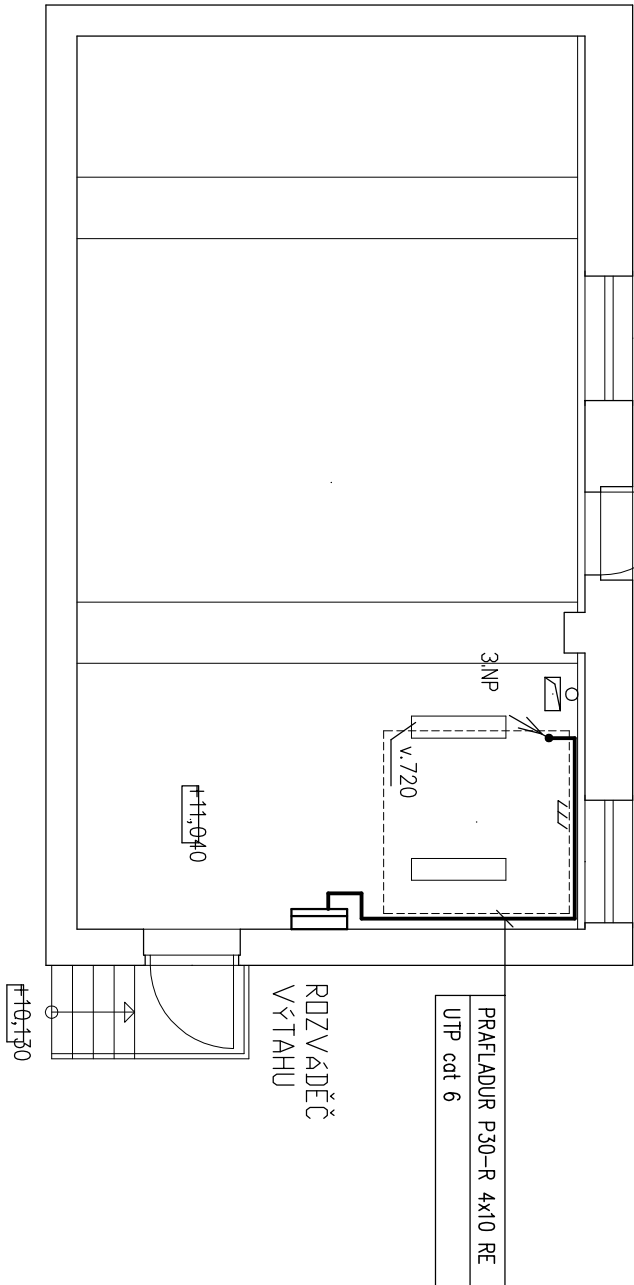

POZNÁMKA :

ROZVODNÁ SOUSTAVA: 3 NPE AC 50Hz 230/400V/TN-C-S
OCHRANNÉ PŘÍPŘÍ: AUTOMATICKÉ ODPOJENÍ OD ZDROJE
OCHRANA PŘI PORUŠE: AUTOMATICKÉ ODPOJENÍ V PŘÍPADĚ PORUCHY

VYPRACOVAL:	ZODPOVĚDNÝ PROJEKTANT:	PROJEKTANT PROFESE:	GENERÁLNÍ PROJEKTANT:
ING. VLASTIMIL ŠPLICHAL	ING. VLASTIMIL ŠPLICHAL	ADECO s.r.o. ČESKÁ TŘEBOVÁ TEL: 731 519 239	PROJEKCE - FRIŠ, s.r.o. ČESKÁ TŘEBOVÁ TEL: 737 482 580
STAVEBNÍK:	NEMOCNICE PARDUBICKÉHO KRAJE, A.S.	STUPEŇ: DPS	
AKCE:	NPK, a.s., Orlickoústecká nemocnice - Výměna výtahu v budově "F"	DATUM: 06/2019	
	D.1.4 TECHNICKÁ PROSTŘEDÍ STAVEB	MĚŘÍTKO 1:72	
PROFESE:	D.1.4.1 SILNOPROUDÁ ELEKTROTECHNIKA	PARÉ:	Č. VÝKRESU:
VÝKRES:	SITUAČNÍ SCHÉMA - NAPÁJENÍ ROZVÁDEČE VÝTAHU		D.1.4.1.
			2.