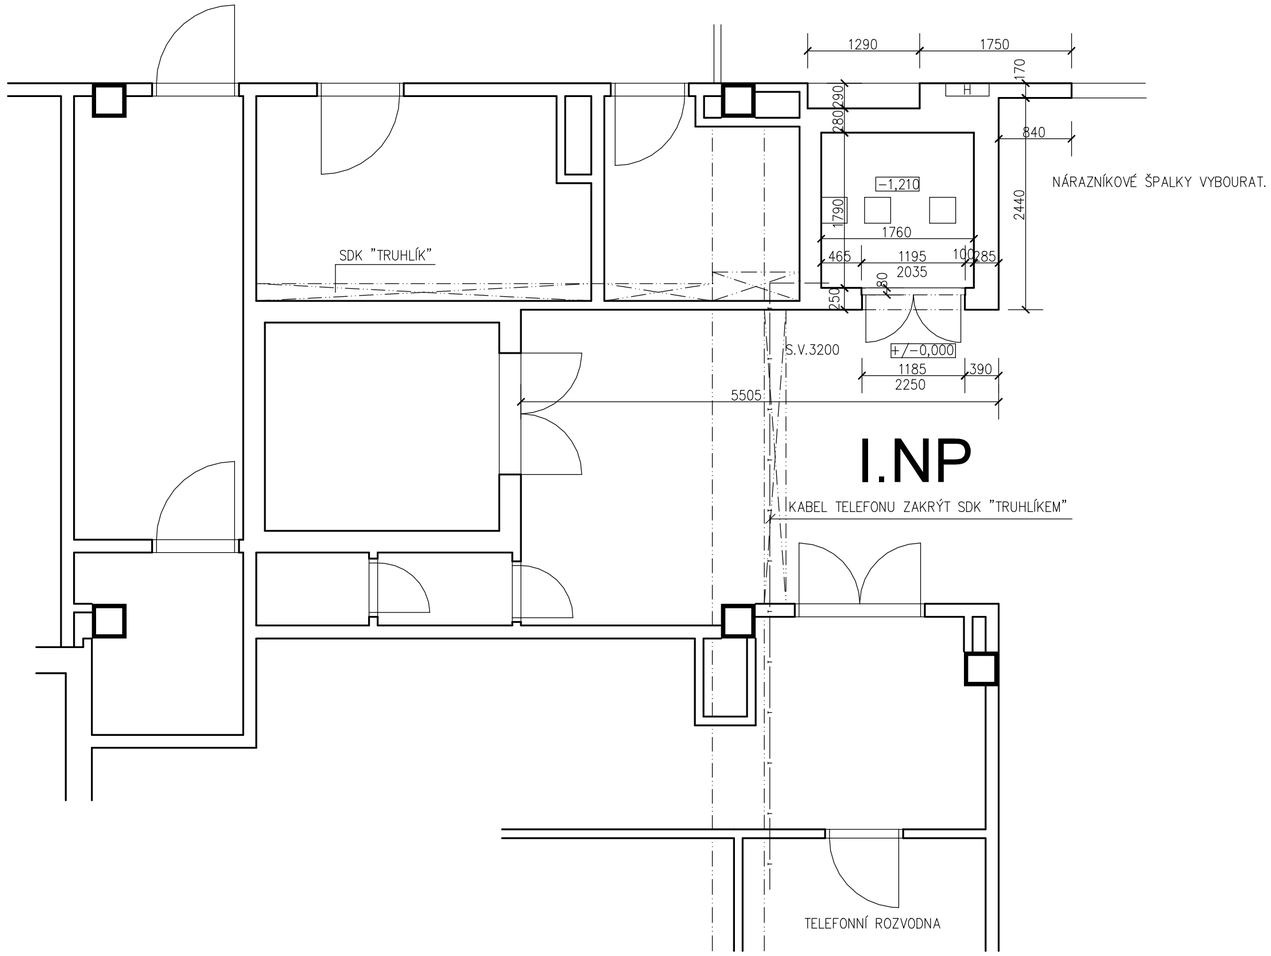

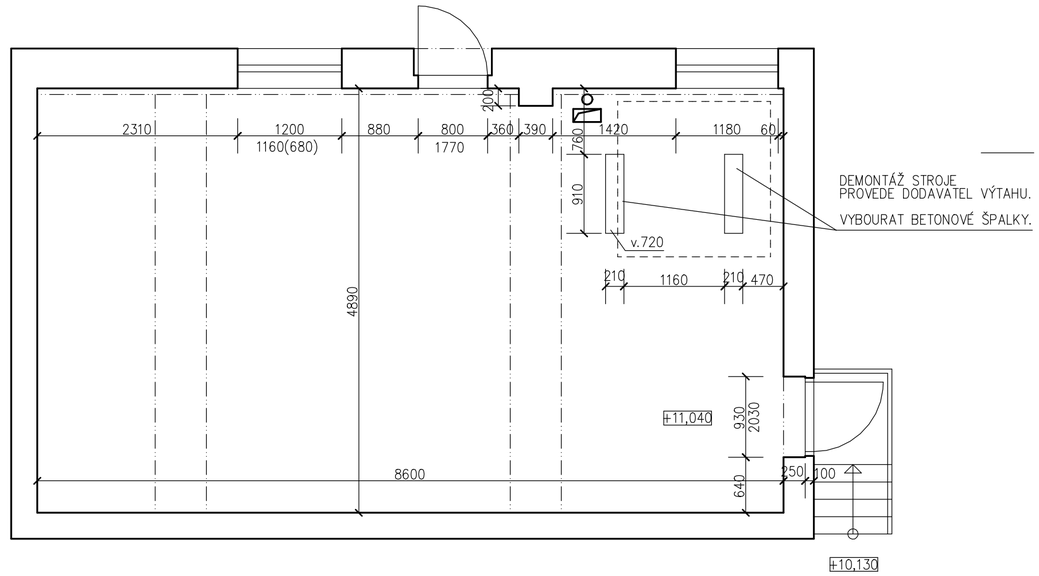

STROJOVNA

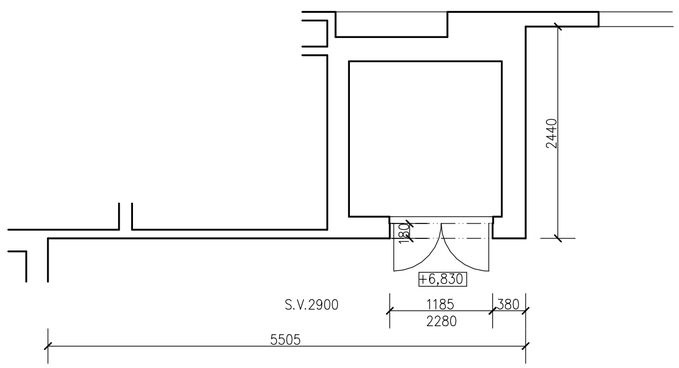

II.NP

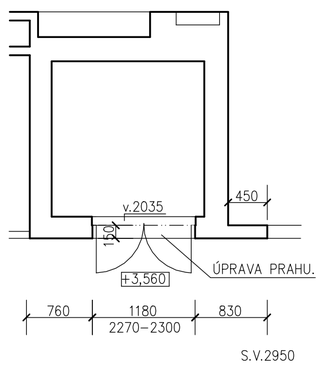

III.NP

STÁVAJÍCÍ ŠACHETNÍ DVEŘE BUDOU VYBOURÁNY. NOVÉ DVEŘE ZAZDĚNY DLE VYBRANÉHO DODAVATELE VÝTAHOVÉ TECHNOLOGIE.

ROZMĚRY OVĚŘTE NA STAVBĚ

VYPRACOVAL:	ZODPOVĚDNÝ PROJEKTANT:	PROJEKTANT PROFESE:	GENERÁLNÍ PROJEKTANT:
ING. TOMÁŠ FRIŠ	ING. TOMÁŠ FRIŠ	PROJEKCE – FRIŠ, s.r.o. ČESKÁ TŘEBOVÁ TEL: 737 482 580	PROJEKCE – FRIŠ, s.r.o. ČESKÁ TŘEBOVÁ TEL: 737 482 580

STAVEBNÍK: NEMOCNICE PARDUBICKÉHO KRAJE, a.s.	STUPEŇ: DPS	
AKCE: NPK, a.s., Orlickoústecká nemocnice - Výměna výtahu v budově "F"	DATUM: 05/2019	
	MĚŘÍTKO: 1:50	
	PARÉ:	Č. VÝKRESU: D.1.1. b) 1.
PROFESE: D.1.1 ARCHITEKTONICKÉ A STAVEBNĚ TECHNICKÉ ŘEŠENÍ		
VÝKRES: PŮDORYSY		