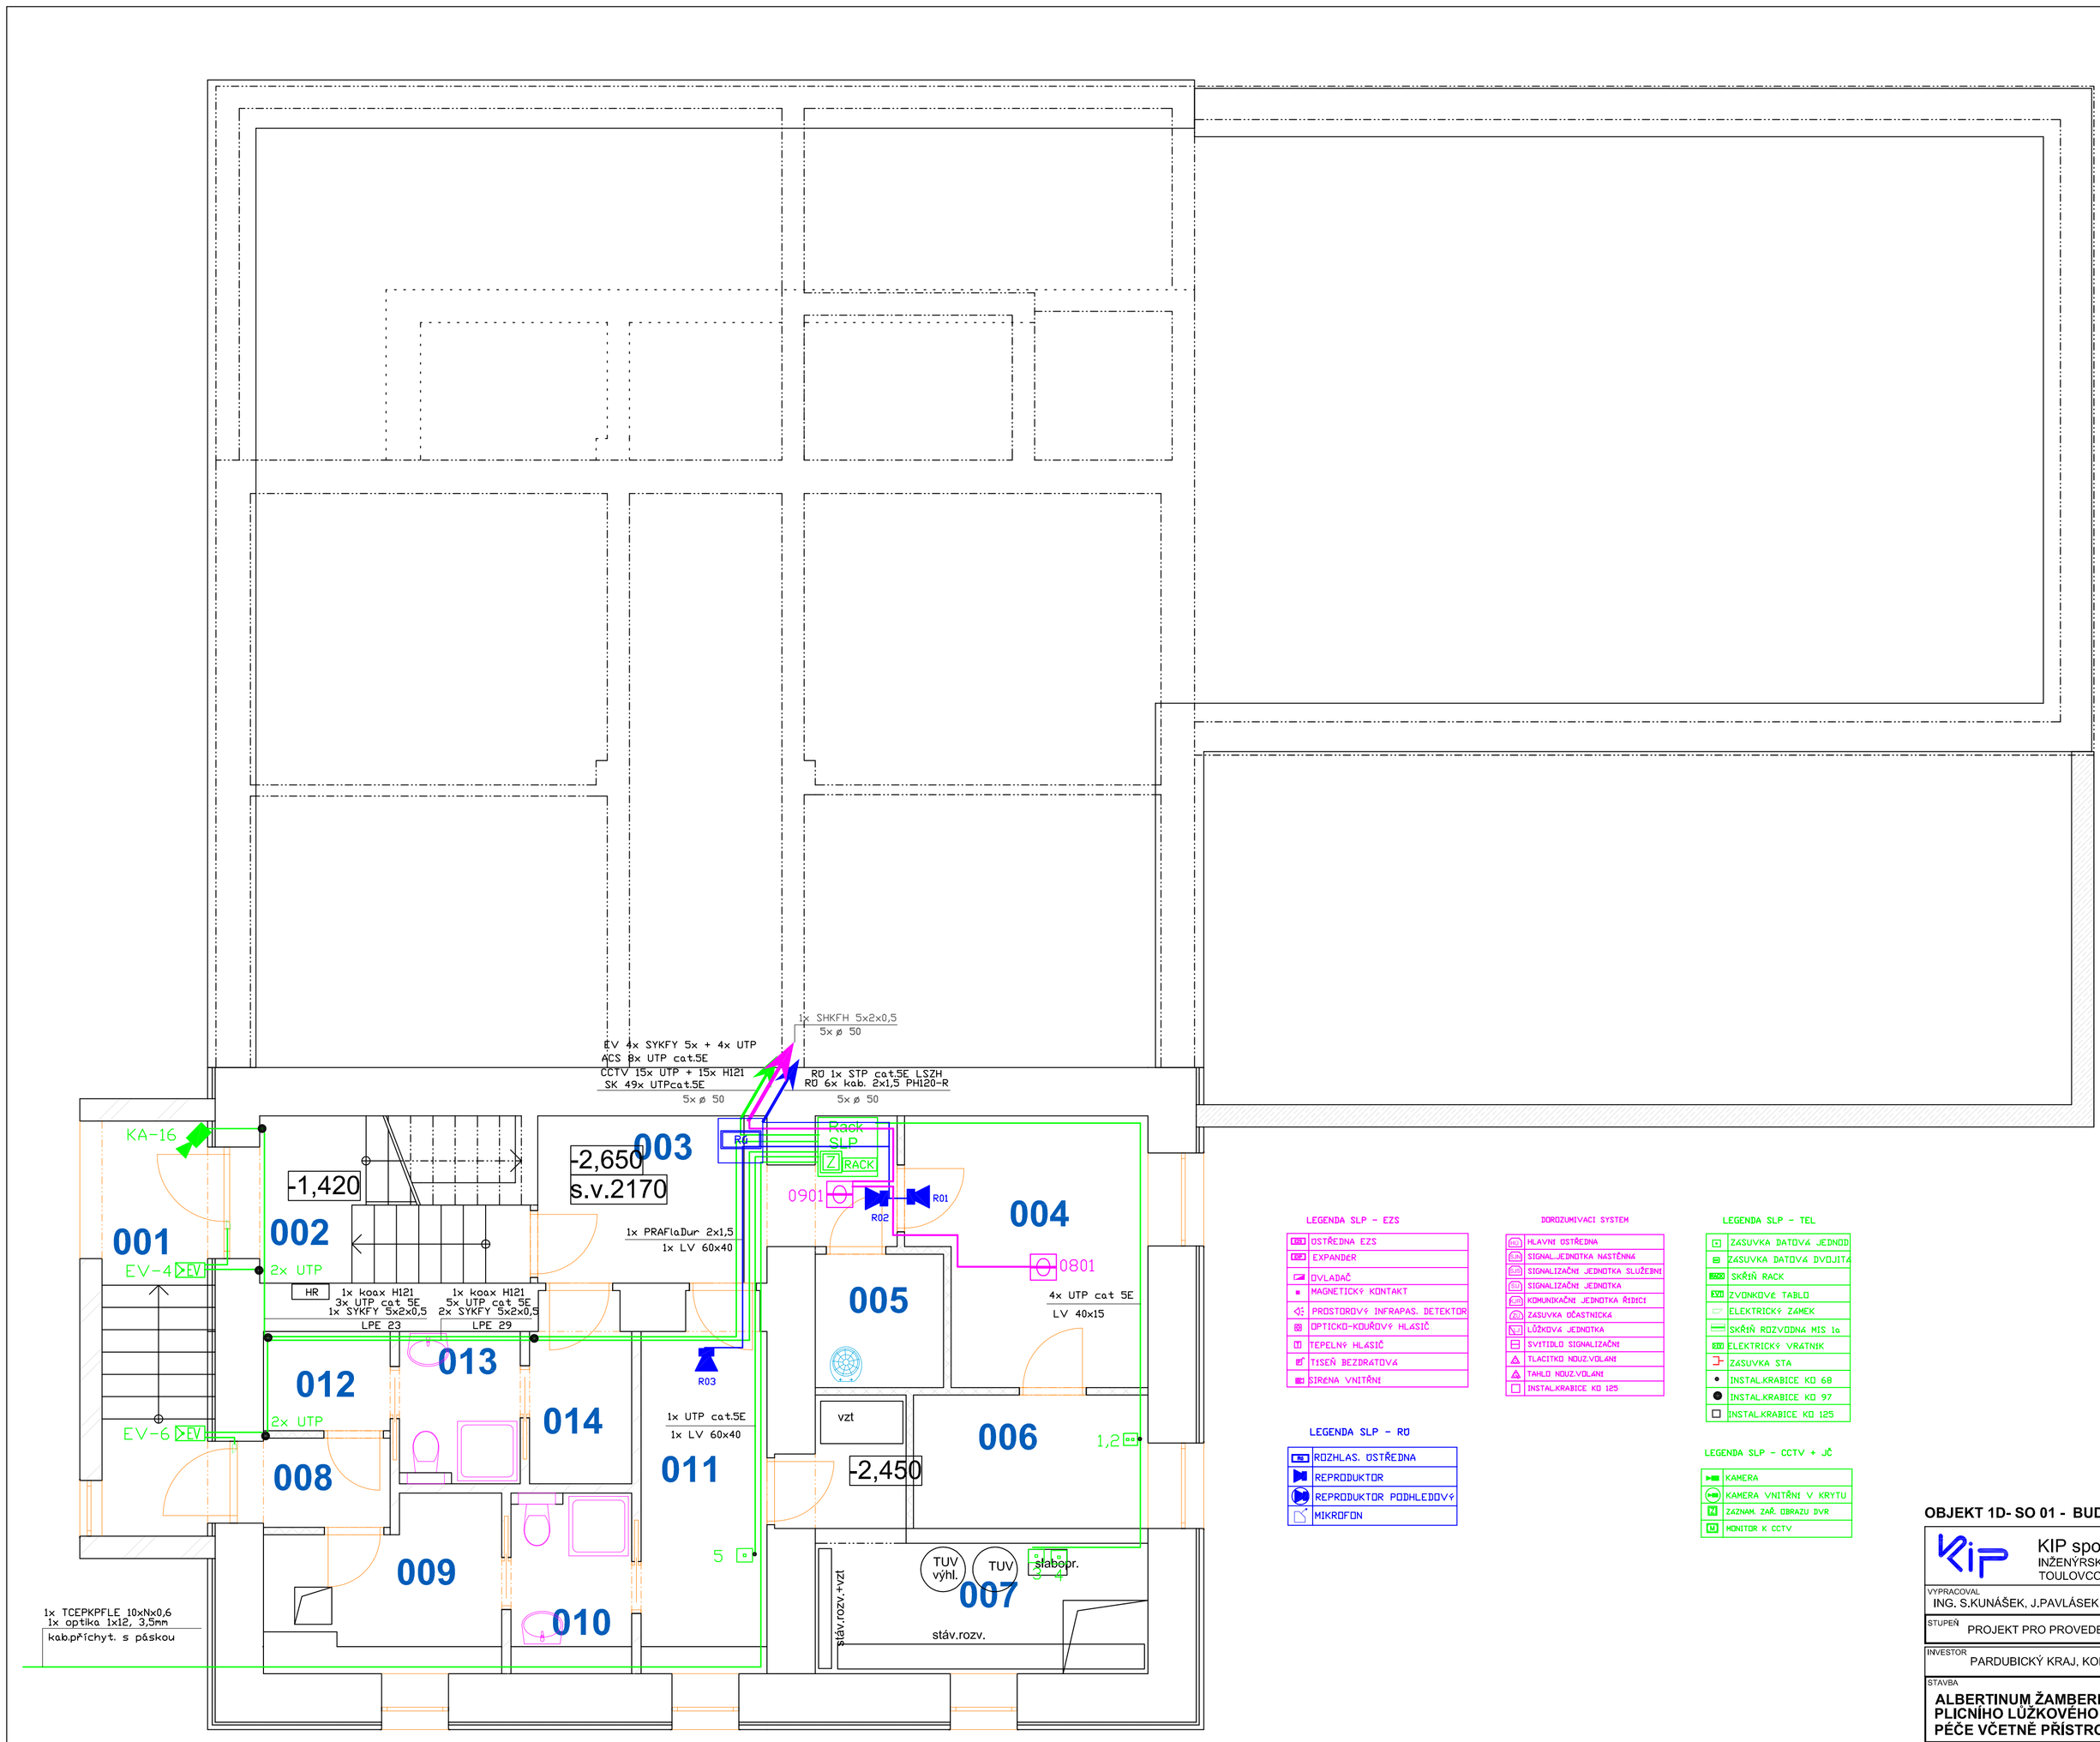

TABULKA MÍSTNOSTÍ 1.PP		
Č.	Název místnosti	Plocha(m2)
001	ZÁVĚTŘÍ +SCHODIŠTĚ	9,70
002	SCHODIŠTĚ	6,15
003	CHODBA	9,59
004	SKLAD ZDRAVOT. MATERIÁLU	10,79
005	ÚKLIDOVÁ KOMORA	3,10
006	SKLAD ZDRAVOT. POMŮCEK	5,66
007	STROJOVNA	10,84
008	CHODBA	2,32
009	CIVILNÍ ŠATNA - ŽENY	5,39
010	HYGIENICKÉ ZAŘÍZENÍ - ŽENY	3,36
011	PRACOVNÍ ŠATNA - ŽENY	7,74
012	CIVILNÍ ŠATNA - MUŽI	2,28
013	HYGIEN. ZAŘÍZENÍ - MUŽI	3,33
014	PRACOVNÍ ŠATNA - MUŽI	3,42
		83,67 m2

LEGENDA SLP - EZS

	OSTŘEDNA EZS
	EXPANDER
	OVLADAČ
	MAGNETICKÝ KONTAKT
	PROSTOROVÝ INFRAPAS. DETEKTOR
	OPTICKO-KOUŘOVÝ HLASIČ
	TEPELNÝ HLASIČ
	TÍSEŇ BEZDRÁTOVÁ
	SIRÉNA VNITŘNÍ

DOROZUMÍVACÍ SYSTÉM

	HLAVNÍ OSTŘEDNA
	SIGNALIZAČNÍ JEDNOTKA NÁSTĚNNÁ
	SIGNALIZAČNÍ JEDNOTKA SLUŽEBNÍ
	SIGNALIZAČNÍ JEDNOTKA
	KOMUNIKAČNÍ JEDNOTKA ŘÍDÍCÍ
	ZÁSUVKA ÚČASTNICKÁ
	LŮŽKOVÁ JEDNOTKA
	SVÍTIDLO SIGNALIZAČNÍ
	TLAČÍTKO NOUZ.VOLÁNÍ
	TABLO NOUZ.VOLÁNÍ
	INSTAL.KRABICE KO 125

LEGENDA SLP - TEL

	ZÁSUVKA DATOVÁ JEDNOD
	ZÁSUVKA DATOVÁ DVOJITÁ
RACK	SKŘÍŇ RACK
	ZVONKOVÉ TABLO
	ELEKTRICKÝ ZÁMEK
	SKŘÍŇ ROZVODNÁ MIS 1a
	ELEKTRICKÝ VRÁTNÍK
	ZÁSUVKA STA
	INSTAL.KRABICE KO 68
	INSTAL.KRABICE KO 97
	INSTAL.KRABICE KO 125

LEGENDA SLP - RO

	ROZHLAS. OSTŘEDNA
	REPRODUKTOR
	REPRODUKTOR PODHLEDOVÝ
	MIKROFON

LEGENDA SLP - CCTV + JČ

	KAMERA
	KAMERA VNITŘNÍ V KRYTU
	ZÁZNAM. ZAŘ. OBRAZU DVR
	MONITOR K CCTV

OBJEKT 1D- SO 01 - BUDOVA

KIP spol. s r.o. LITOMYŠL INŽENÝRSKÁ A PROJEKTOVÁ ČINNOST TOULOVCOVO NÁM. 156, 570 01 LITOMYŠL		VEDOUCÍ ZAKÁZKY	ING. JAN GABRHEL
		ZODP. PROJEKTANT	ING. JAN GABRHEL
VYPRACOVAL: ING. S.KUNÁŠEK, J.PAVLÁSEK	MÍSTO STAVBY: ZA KOPEČKEM 353, 56401 ŽAMBERK		DATUM: 10/2013
STUPEŇ: PROJEKT PRO PROVEDENÍ STAVBY A VÝBĚR ZHOTOVITELE			ZAK. Č.: 2739-62
INVESTOR: PARDUBICKÝ KRAJ, KOMENSKÉHO NÁM. 125, PARDUBICE		ALKON s.r.o. ČÁSLAV Chotuslická 990, ČÁSLAV 327 314 444, 603 255 603 E-mail: alkon@alkon.cz, www.alkon.cz	Č.PARÉ: 1
STAVBA: **ALBERTINUM ŽAMBERK - MODERNIZACE PLICNÍHO LŮŽKOVÉHO ODDĚLENÍ DLOUHODOBÉ PÉČE VČETNĚ PŘÍSTROJOVÉHO VYBAVENÍ**			
VÝKRES: **1.P.P. - SLABOPROUÉ ROZVODY**	MĚŘÍTKO: 1 : 50	PROFESE: SLABOPROUDÉ ROZVODY	Č.VÝKR.: **SLP-1**