

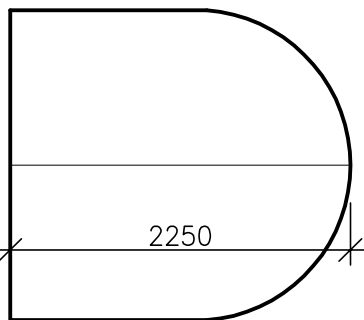


SUTERÉN

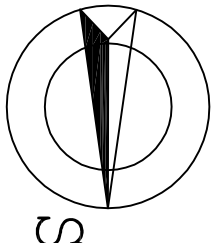

Klenby ve sklepních prostorech jsou z kamenných kvádrů

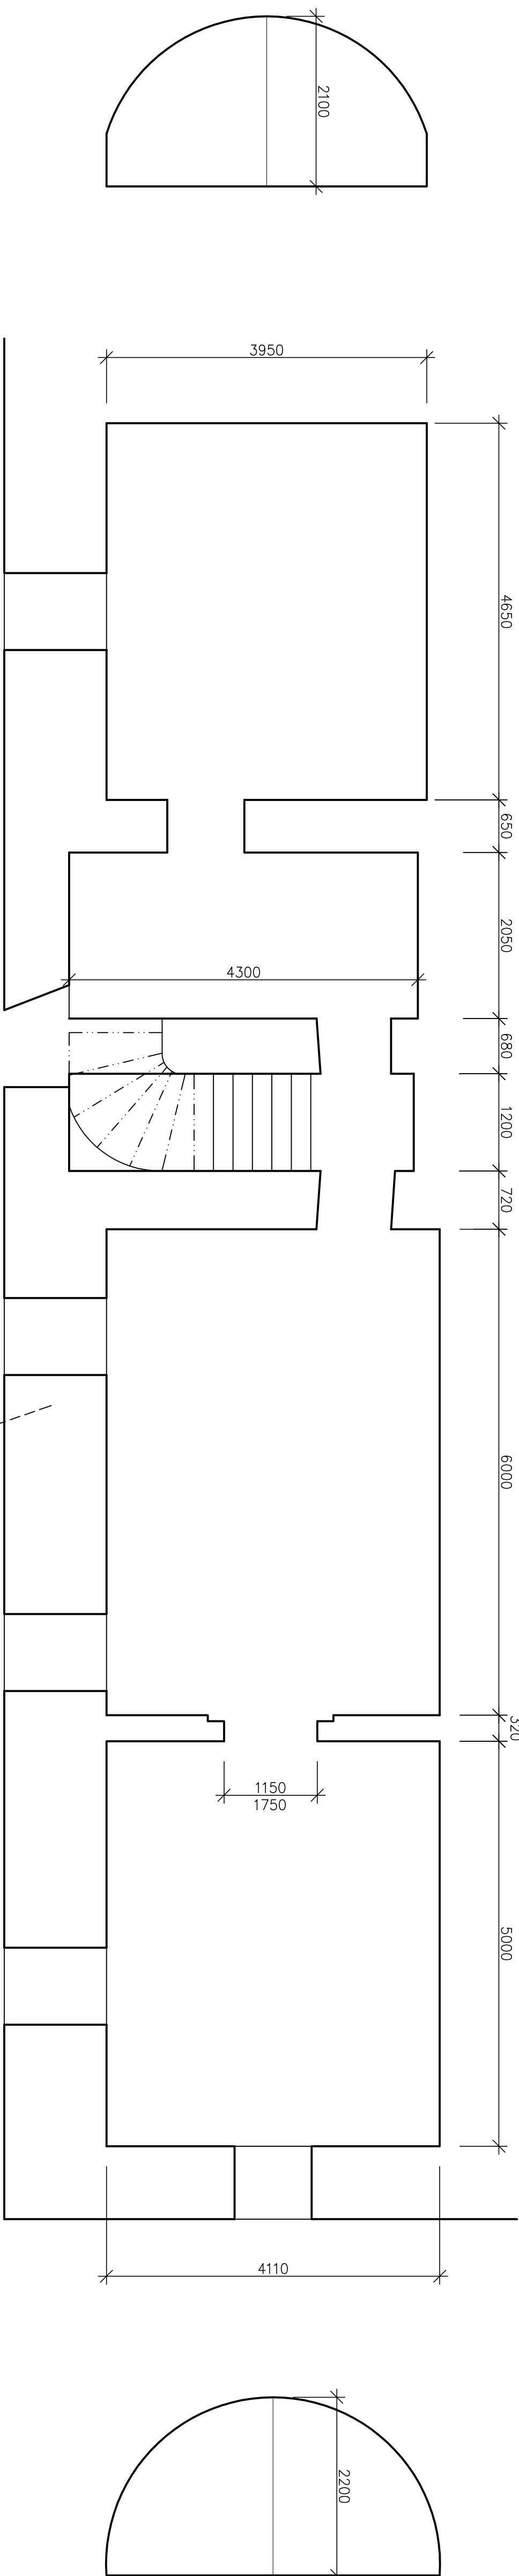

VYPRACOVAL		ZODP. PROJ.		AUTORIZOVAL	
Ing. Crhonek				Ing. Crhonek	
Kraj. úřad Pardubice		Míst. úřad Lanškroun			
INVESTOR		Pardubický kraj			
AKCE		STUPEŇ		DPS	
Střední škola zemědělská a veterinární		DATUM		7/2013	
Lanškroun – modernizace a vybavení školy		FORMÁT		4x A4	
OBSAH		ZAK. ČÍSLO		35/13	
Půdorys suterénu – stávající stav		MÉR.		1:50	
		KÓTY V MM		ČÍSLO VÝKR.	
				D1.1.b.1	