


PŮDORYS - VESTAVBA VÝUKOVÉ MINIMLÉKÁRNY

M 1 : 100

PŘÍZEMÍ

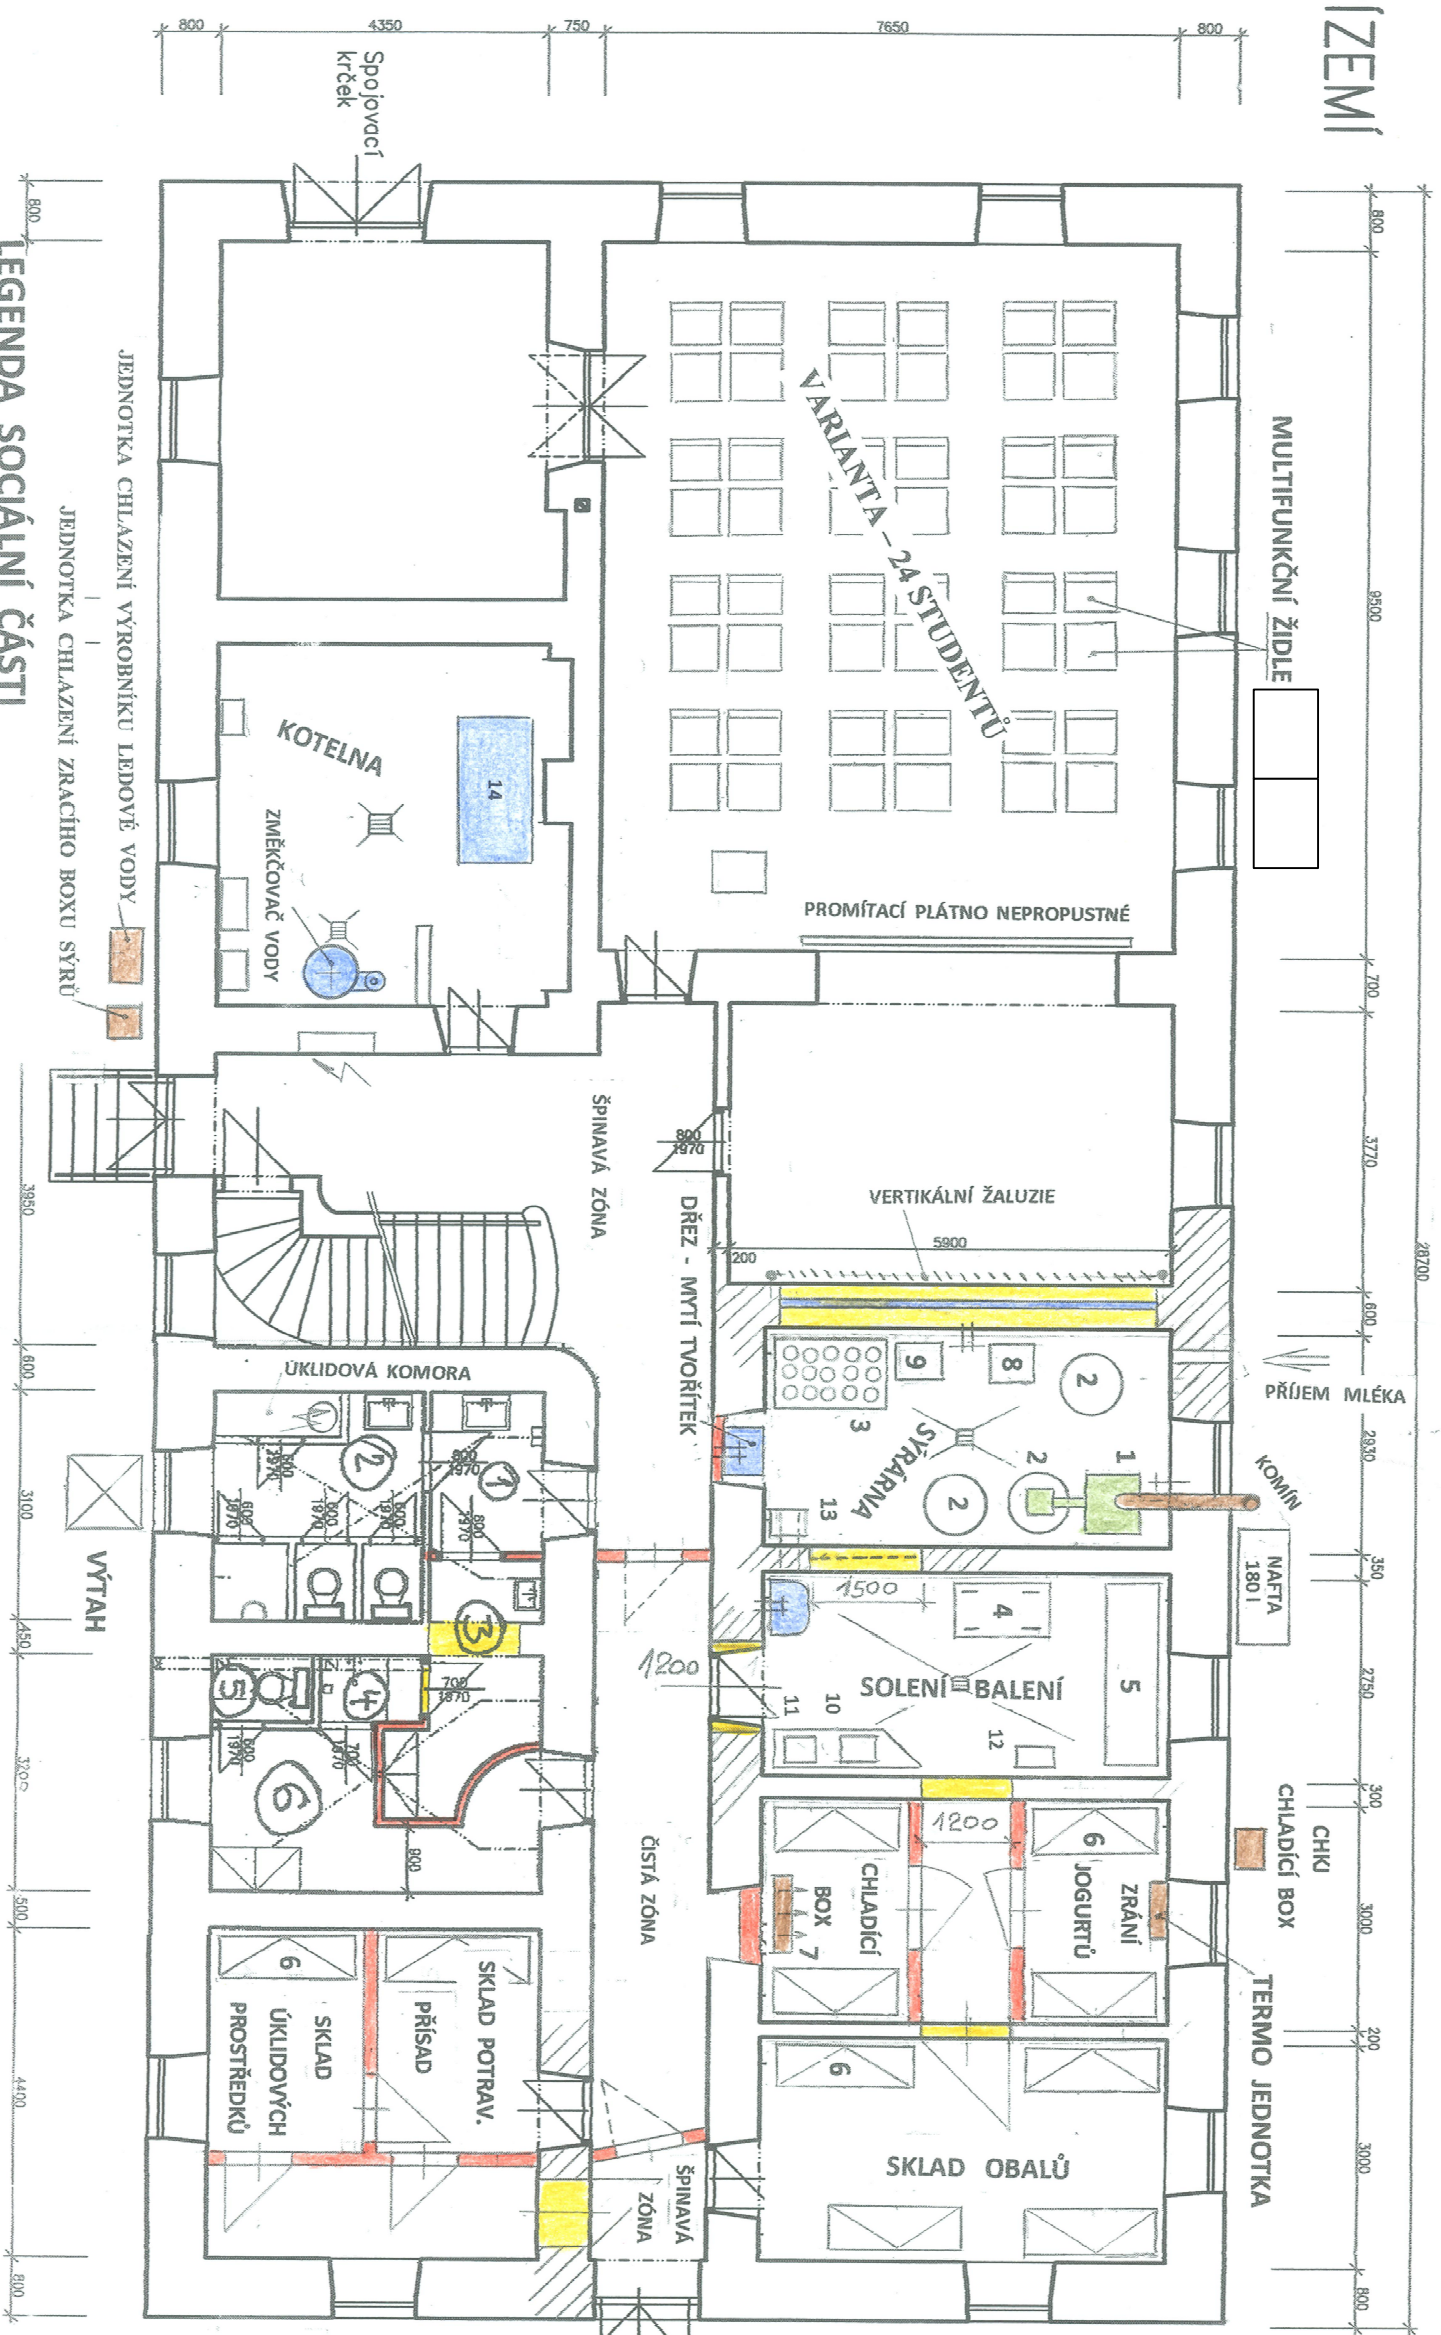

LEGENDA SOCIÁLNÍ ČÁSTI

- 1 - PŘESDÍŇ
- 2 - WC (STÁVAJÍCÍ - ŽENY)
- 3 - ŠATNA ŠPINAVÁ
- 4 - SPRCHA (PRŮCHOZÍ)
- 5 - WC
- 6 - ŠATNA ČISTÁ

- BOURACÍ PRÁCE
- NOVÉ ZDÍVO

LEGENDA TECHNOLOGIE

- 1 - VÝROBNÍ JEDNOTKA
- 2 - VARNÁ KÁD
- 3 - SÝRAŘSKÝ STŮL S TVOŘÍTKY
- 4 - POJÍZDNÝ STŮL
- 5 - PRACOVNÍ STŮL
- 6 - REGÁL
- 7 - KLIMATIZAČNÍ JEDNOTKA
- 8 - ODSŘEDIVKA MLÉKA
- 9 - MÁSELNICE
- 10 - VAKUOVÁ BALIČKA
- 11 - KLASICKÁ BALIČKA
- 12 - VÁHA S ETIKETOVAČKOU
- 13 - ANALYZÁTOR SLOŽEK MLÉKA
- 14 - VÝROBNÍK LEDOVÉ VODY

Modernizace a vybavení školy

D.2 - Dokumentace technického a technologického zařízení - DPS

PS 1 - Výroba sýrů

D.2b.1 - 1 Půdorys minimlékárny

Investor: Pardubický kraj

Střední škola zemědělská a veterinární Lanškroun

Zpracoval: Ing. Petr Jelínek, Opava, září 2013

Autorizoval: Ing. Karel Črhonek