


# PŮDORYS - VESTAVBA VÝUKOVÉ MINIMILÉKÁRNY

M 1 : 100

PŘÍZEMÍ

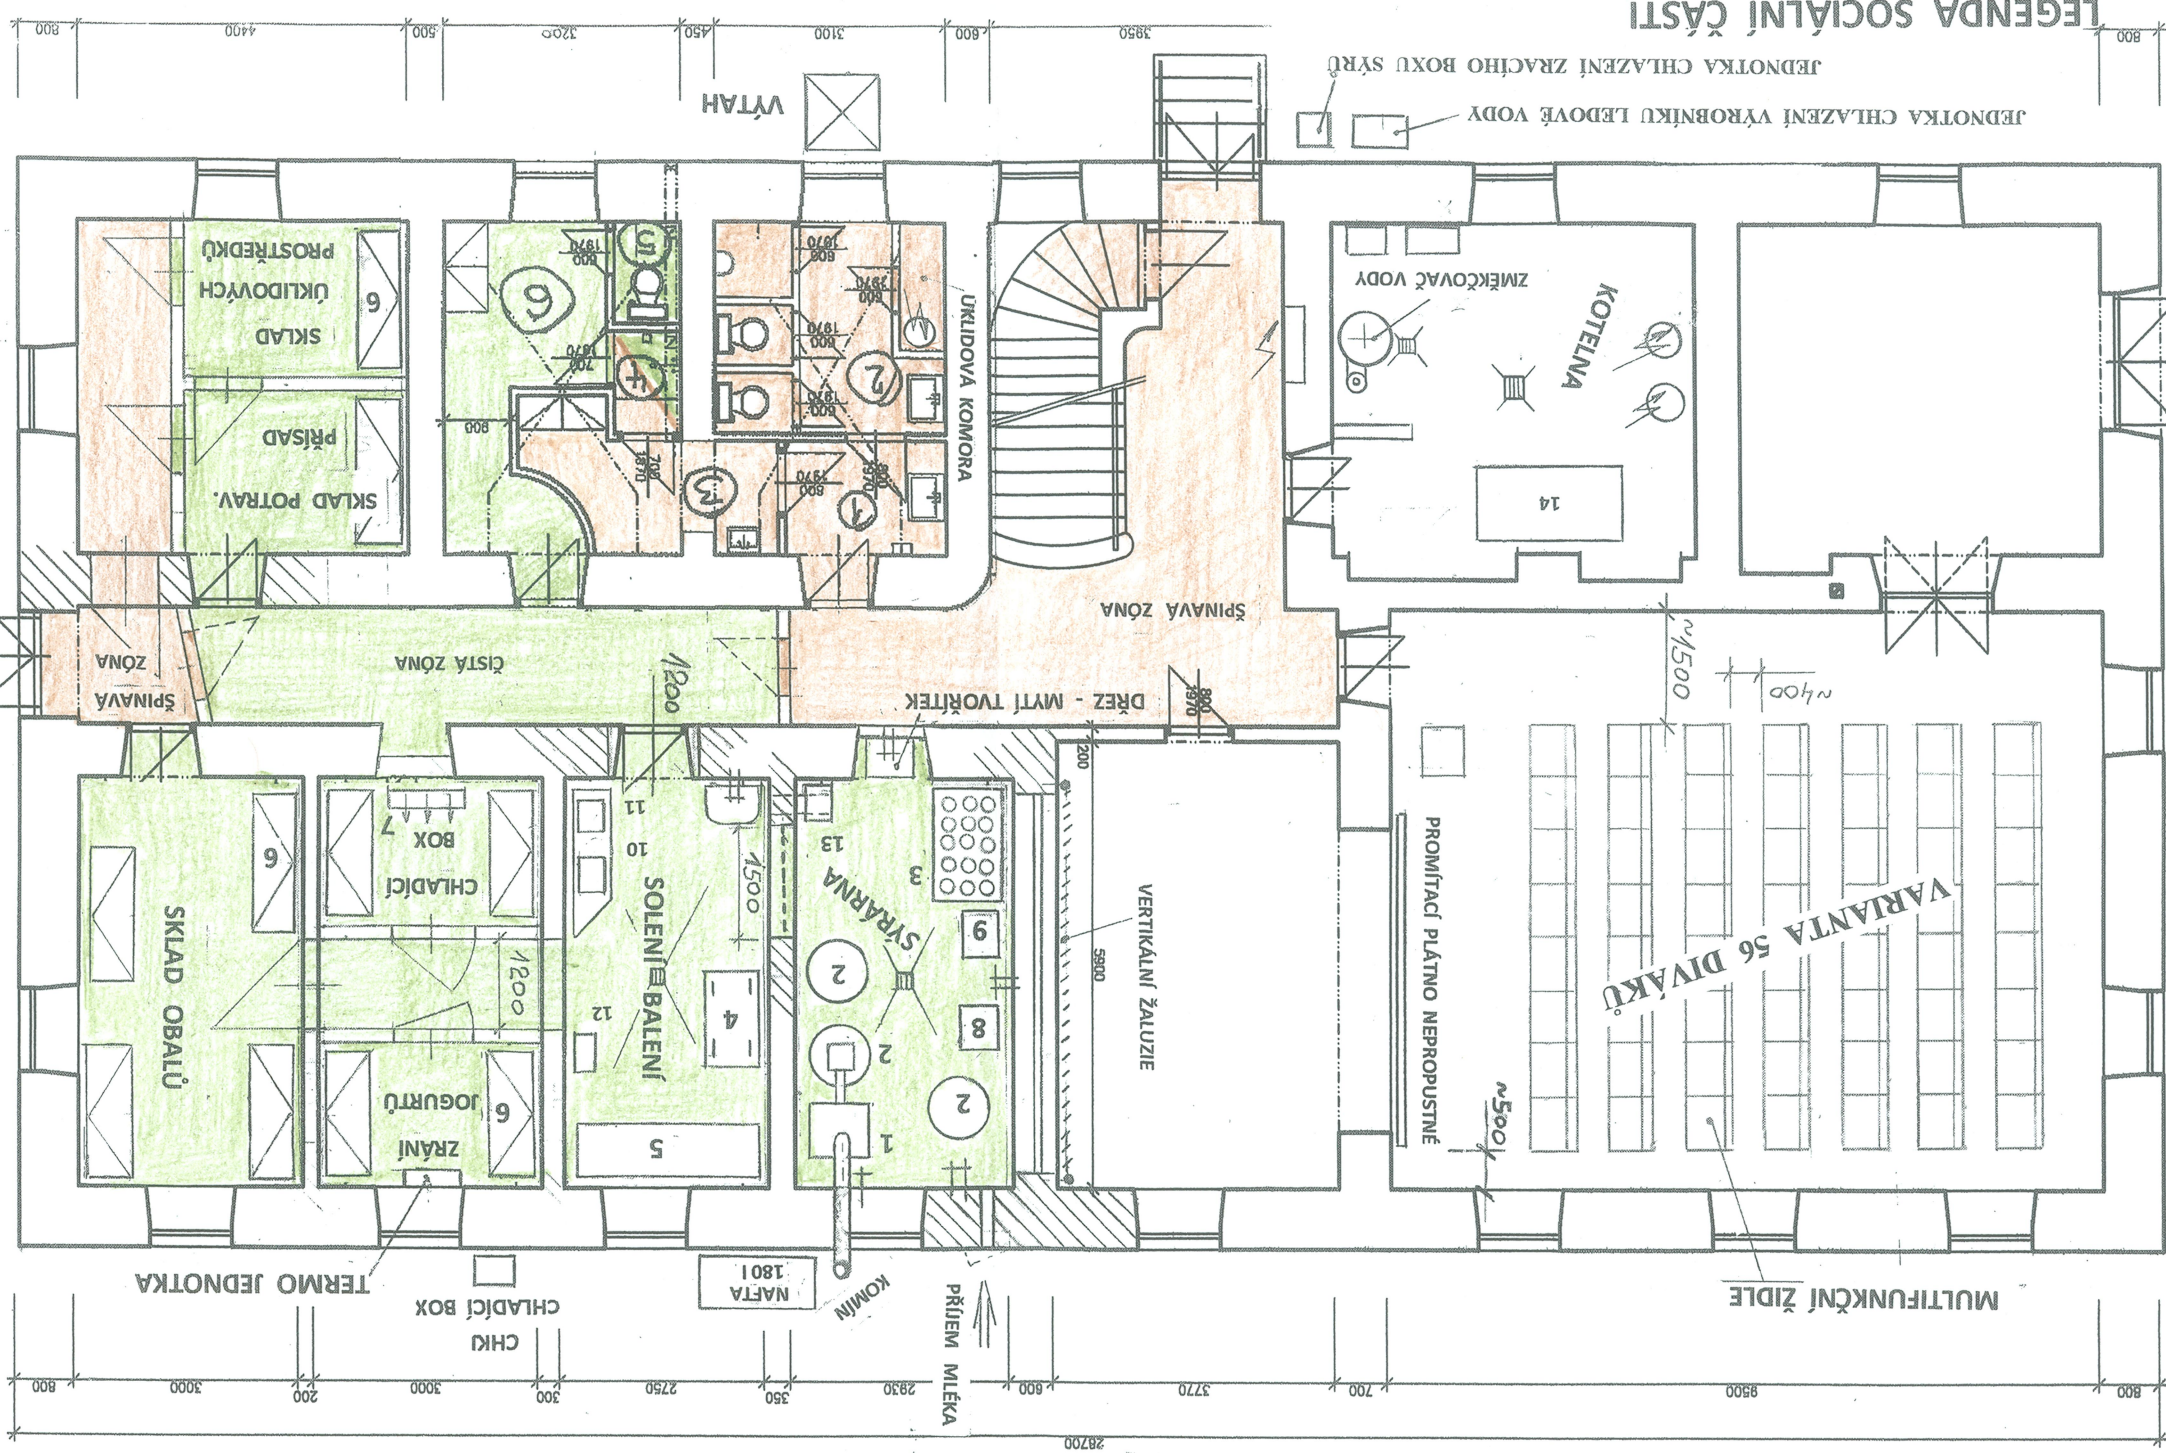

- LEGENDA TECHNOLOGIE
- 1 - VÝROBNÍ JEDNOTKA
  - 2 - VARNÁ KÁD
  - 3 - SYŘAŘSKÝ STŮL S TVOŘÍTKY
  - 4 - POJÍZDNÝ STŮL
  - 5 - PRACOVNÍ STŮL
  - 6 - REGÁL
  - 7 - KLIMATIZAČNÍ JEDNOTKA
  - 8 - ODSTŘEDIVKA MLÉKA
  - 9 - MĚSELNICE
  - 10 - VAKUOVÁ BALIČKA
  - 11 - KLASICKÁ BALIČKA
  - 12 - VÁHA S ETIKETOVAČKOU
  - 13 - ANALYZÁTOR SLOŽEK MLÉKA
  - 14 - VÝROBNÍK LEDOVÉ VODY

**Modernizace a vybavení školy**  
D.2 - Dokumentace technického a technologického zařízení - DPS  
PS 1 - Výroba sýrů  
D.2b.1 - 2 Půdorys minimilékárny - rozdělení zón  
Investor: Pardubický kraj  
Střední škola zemědělská a veterinární Lanškroun  
Zpracoval: Ing. Petr Jelínek, Opava, září 2013  
Autorizoval: Ing. Karel Črhonek

- ČISTÁ ZÓNA  
ŠPINAVÁ ZÓNA
- 1 - PŘESDÍŇ  
2 - WC (STÁVAJÍCÍ - ŽENY)  
3 - ŠATNA ŠPINAVÁ  
4 - SPRCHA (PŘÚCHOZÍ)  
5 - WC  
6 - ŠATNA ČISTÁ