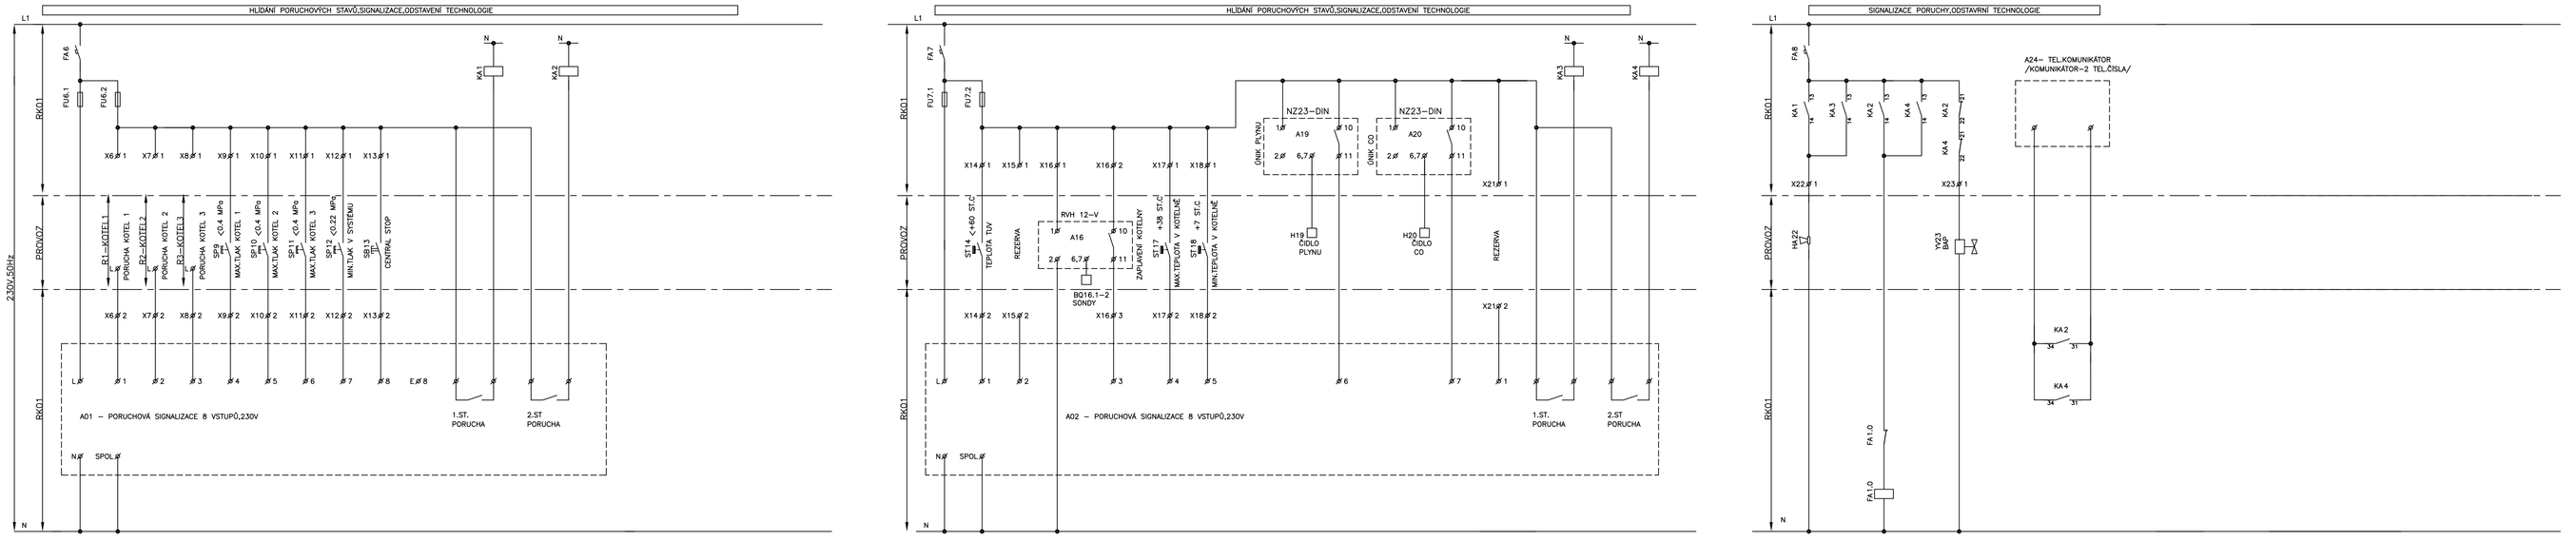

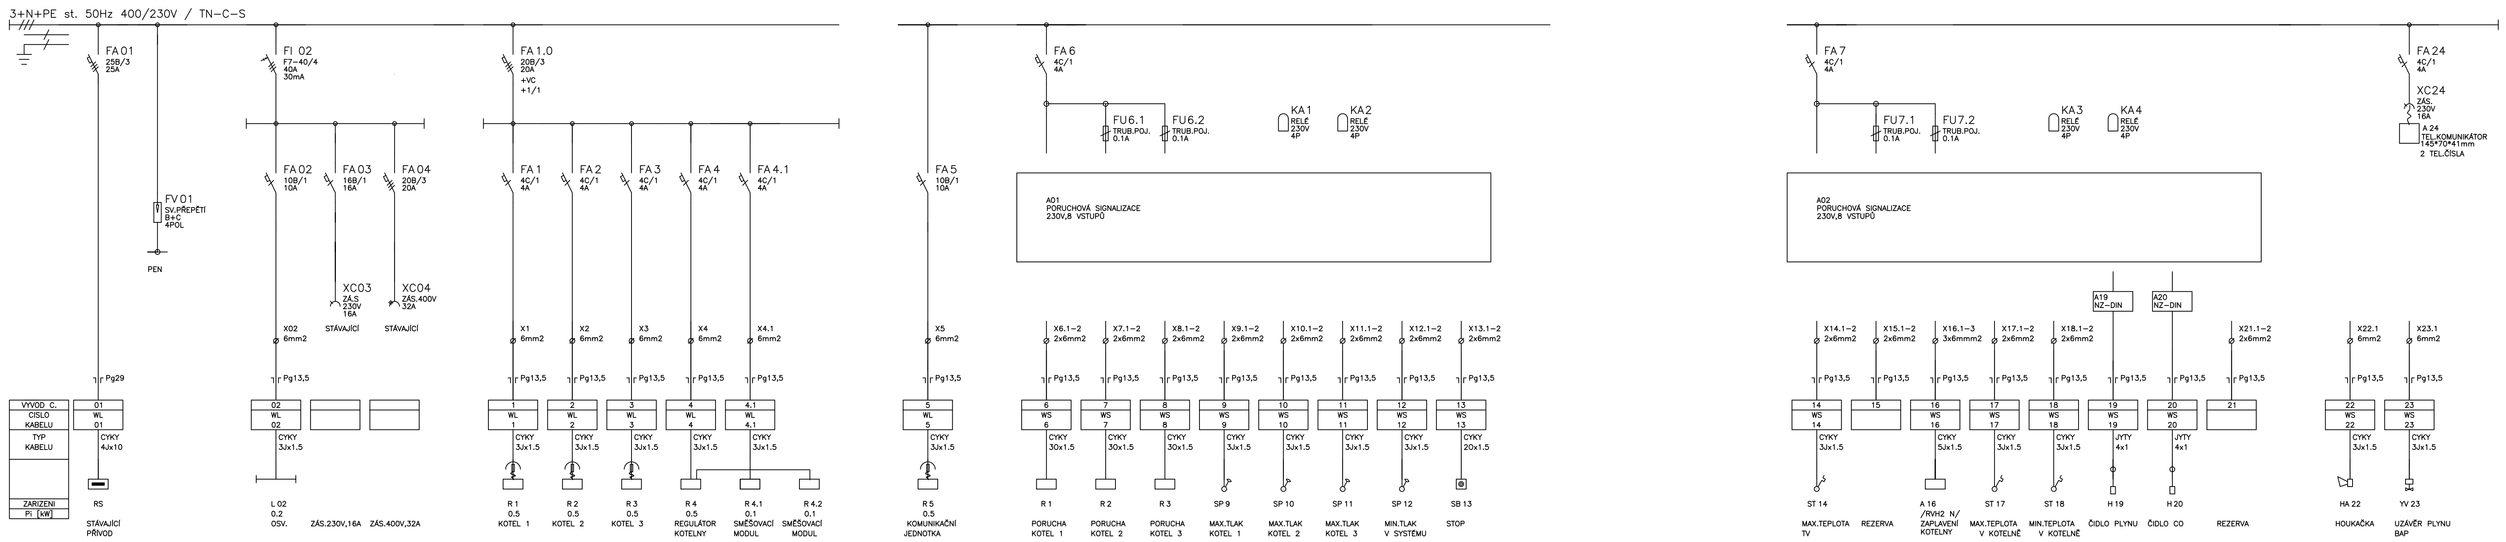

ROZVADĚČ RK01

TYP PROVEDENÍ:	OCEP,ROZVODNICE NA POVRCH
KRYTÍ V UZAVŘ. STAVU:	IP 43
KRYTÍ V OTEVŘ. STAVU:	IP 20
ROZMĚRY:	600*800*200
DĚLENÍ:	–
NÁTĚR:	TYPOVÝ
OBSLUHA:	PRAC. POUČENÝMI
PŘÍVODY(Y):	SHORA
VÝVODY:	NAHORU

Pi=5kW VČ.ZÁSUVEK
Pg=3kW

VYPRACOVAL: J.LOPOUR	ODP.PROJ.PROFESE: J.LOPOUR	KONTROLOVAL:	ODP.PROJ.STAVBY: ING.SAUER	JOSEF LOPOUR PROJEKCE ELEKTRO STRAKONICKÁ 1021,J.LOPOUŘ, ČKAIT 0601766
KRAJ: F PARDUBICKÝ	OBEC: SVITAVY			
INVESTOR: PARDUBICKÝ KRAJ,KOMENSKÉHO NÁM.125,532 11 PARDUBICE				
GYMNÁZIUM SVITAVY REKONSTRUKCE KOTELNY SOKOLOVSKÁ 1638/1 SVITAVY SO-01 CENTRÁLNÍ KOTELNA 1D.1.4.3 ZAŘÍZENÍ SIL.ELEKTROTECHNIKY A MAR			FORMÁT:	7: A4
			DATUM:	24.01.2014
			STUPEŇ:	DPS
			MĚŘÍTKO:	1:1
			ZAK.ČÍSLO:	198–14
ROZVADĚČ RK01			ARCHIVNÍ ČÍSLO:	C.VYKRESU 1D1.4.3-3