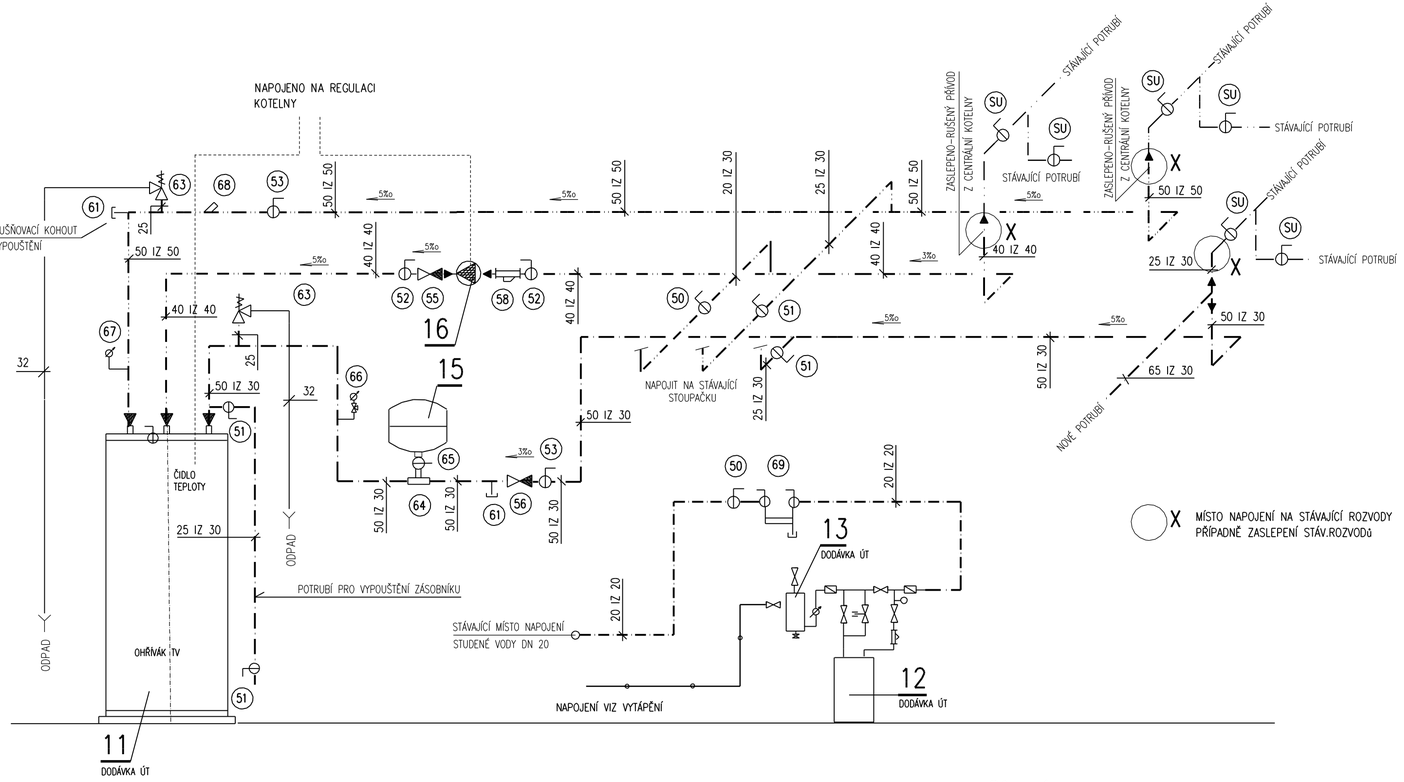

LEGENDA POTRUBÍ – ZTI

- STUDENÁ PITNÁ VODA
- TEPLÁ VODA
- CIRKULACE TV

} NOVÉ POTRUBÍ

- STUDENÁ PITNÁ VODA
- TEPLÁ VODA
- CIRKULACE TV

} STÁVAJÍCÍ POTRUBÍ

- REGULACE
- ODFUK

LEGENDA ZAŘÍZENÍ (TECHNICKÝ POPIS VIZ TECHNICKÁ SPECIFIKACE)

15 TLAKOVÁ EXPANZNÍ NÁDOBA S MEMBRÁNOU PRO PITNOU VODU OBJEM 33 LITRů, PN=1,0 MPa 70 C, přetlak v nádobě 0,42 baru

16 TEPLOVODNÍ CIRKULAČNÍ ČERPADLO PRO TEPLOU VODU NEREZOVÉ G 1" (230V/50 Hz) ELEKTRONICKY REGULOVATELNÉ OTÁČKY

11 OHŘÍVAČ TV DODÁVKA ÚT

13 DOPLŇOVACÍ SESTAVA DODÁVKA ÚT

LEGENDA ARMATUR (TECHNICKÝ POPIS VIZ TECHNICKÁ SPECIFIKACE)

50 KULOVÝ KOHOUT ZÁVITOVÝ PRO SV,TV PN 25/120 C G 3/4"

51 KULOVÝ KOHOUT ZÁVITOVÝ PRO SV,TV PN 25/120 C G 1"

52 KULOVÝ KOHOUT ZÁVITOVÝ PRO SV,TV PN 25/120 C G 6/4"

53 KULOVÝ KOHOUT ZÁVITOVÝ PRO SV,TV PN 16/120 C G 2"

54

55 VENTIL ZPĚTNÝ ZÁVITOVÝ PŘÍMÝ PRO SV,TV PN 20/90 C G 6/4"

56 VENTIL ZPĚTNÝ ZÁVITOVÝ PŘÍMÝ PRO SV,TV PN 16/90 C G 2"

57

58 FILTR ZÁVITOVÝ PŘÍMÝ PRO SV,TV PN 20/90 C G 6/4"

59

60

61 KULOVÝ KOHOUT PLNÍCÍ A VYPOUŠTĚCÍ ZÁVITOVÝ PRO TV PN 10/100 C G 3/4"

62

63 MEMBRÁNOVÝ POJISTNÝ VENTIL ZÁVITOVÝ G 1"x G 5/4" PRO TV, otev.přetlak 0,60 MPa PN=1,6 MPa, 110 C

64 T KUS G 2" ODBOČKA G 3/4" pro napojení tlak.expanzní nádoby a průtočné armatury

65 UZAVÍRACÍ,PRůTOČNÁ ARMATURA S VYPOUŠTĚNÍM ZAJIŠTUJÍCÍ PRůTOK EXPANZNÍ NÁDOBOU PN 16/70 C G 3/4"

66 TLAKOMĚR DEFORMAČNÍ KRUHOVÝ B SE SPODNÍM PŘÍPOJEM /rozsah 0 až 1,0 MPa/ + TROJCESTNÝ ZKUŠEBNÍ KOHOUT K MANOMETRU +NÁVAREK M 20x1,5

67 TEPLOMĚR KRUHOVÝ VČETNĚ JÍMKY (0 až 100 C)

68 NÁVAREK M 27x2

69 POTRUBNÍ ODDĚLOVAČ STUDENÉ VODY PN 10/65 C G 3/4"

SU STÁVAJÍCÍ UZÁVĚR

PŘESNÝ TECHNICKÝ POPIS JEDNOTLIVÝCH ZAŘÍZENÍ, ARMATUR, POTRUBÍ A TEPELNÝCH POŽÁRNÍCH IZOLACÍ VIZ TECHNICKÁ SPECIFIKACE ZTI !!!

POZNÁMKA

PŘI PROVÁDĚNÍ JE NUTNO POSTUPOVAT DLE PLATNÝCH ČSN A TECHNOLOGICKÝCH PRAVIDEL S OHLEDEM NA VŠECHNY PLATNÉ PŘEDPISY BOZP.

POKUD DOJDE PŘI PROVÁDĚNÍ K NEJASNOSTEM NEBO NEPŘEDVÍDANÝM OKOLNOSTEM JE NUTNO NEPRODLENĚ INFORMOVAT PROJEKTANTA A UPŘESNIT DALŠÍ POSTUP PRACÍ.

VEDOUCÍ ZAKÁZKY-HIP: ing. LIBOR SAUER		**ING. SAUER LIBOR** TECHNIKA PROSTŘEDÍ STAVEB TECHNICKÁ ZAŘÍZENÍ FRANTIŠKA HALASE 9, SVITAVY IČO 16753631 mobil 736629390
ODP.PROJEKTANT PROFESE: ing. LIBOR SAUER		
VYPRACOVAL: ing. LIBOR SAUER		
INVESTOR: PARDUBICKÝ KRAJ, KOMENSKÉHO NÁMĚSTÍ 125, 532 11 PARDUBICE		MÍSTO STAVBY: SVITAVY, SOKOLOVSKÁ 1638/1
STAVBA: **GYMNÁZIUM SVITAVY-REKONSTRUKCE KOTELNY SO-02 PODRUŽNÁ KOTELNA**		PROFESE: 2D.1.4.5 ZTI STUPEŇ: PROJEKT DSP a DPS
VÝKRES: **SCHÉMA ZAPOJENÍ ÚPRAV ZTI -VODOINSTALACE**	MĚŘÍTKO: – / DATUM: 02/2014	Č.VÝKR.: **2D.1.4.5-4**