


SITUACE ZOV
1:500

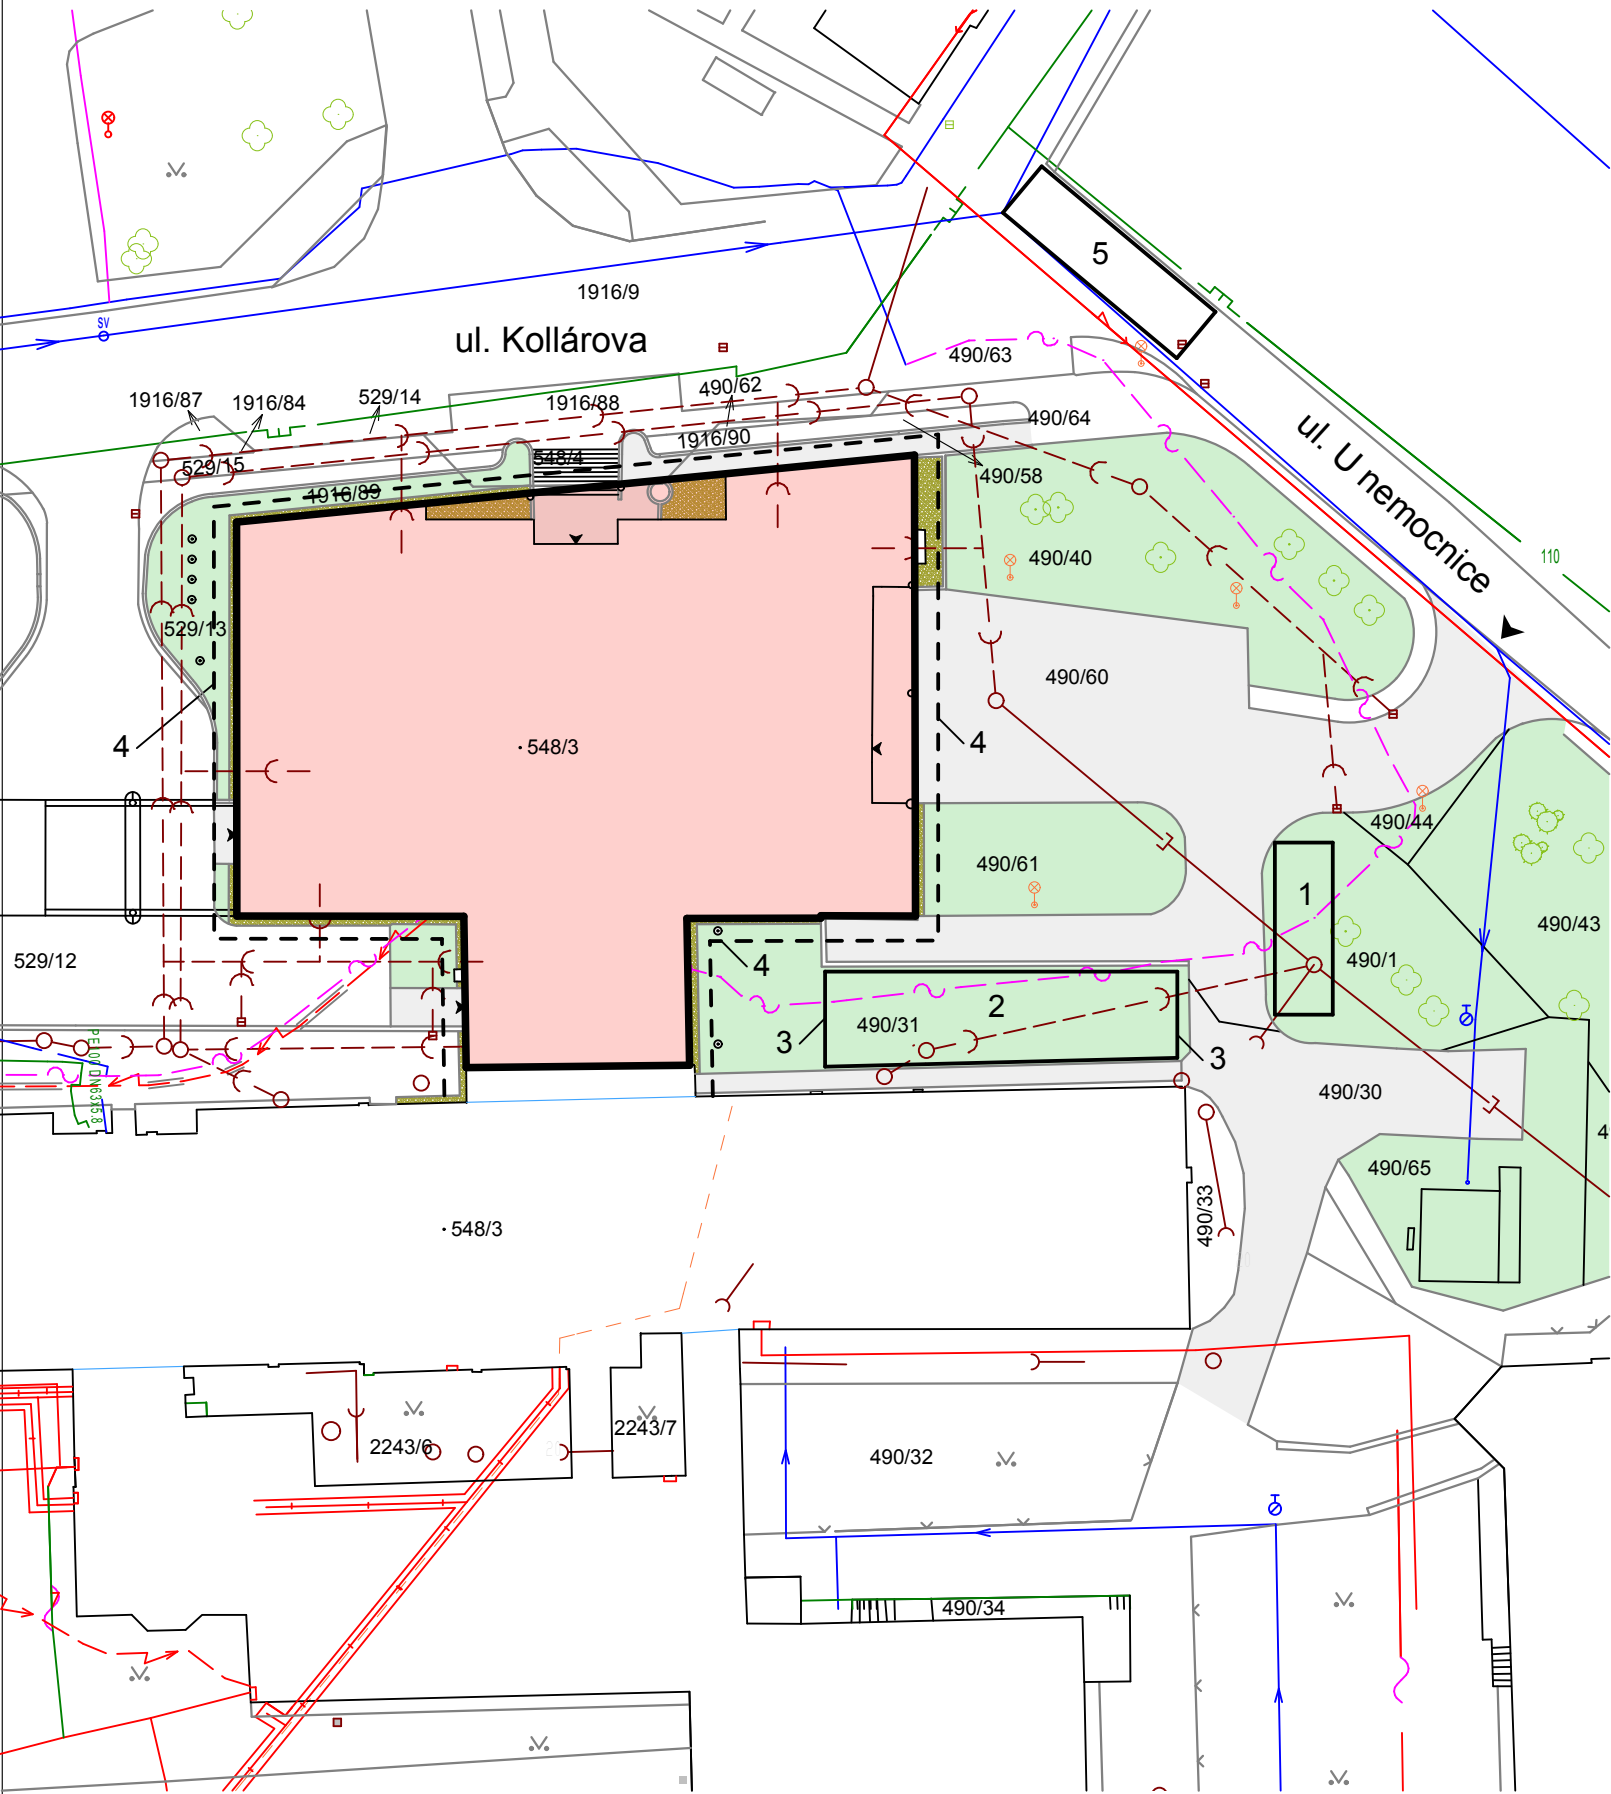

LEGENDA PLOCH:

- OBJEKTY VÝSTAVBY
- STÁVAJÍCÍ ZPEVNĚNÉ PLOCHY DLÁŽDĚNÉ
- STÁVAJÍC - PLOCHY ŘÍČNÍHO KAMENIVA
- STÁVAJÍCÍ ZATRAVNĚNÍ, DROBNÁ ZELEŇ

LEGENDA ZNAČEK A ČAR:

- KATASTRÁLNÍ MAPA - HRANICE PARCEL
- KATASTRÁLNÍ MAPA - SLUČKOVÉ ČÁRY PARCEL
- KOMUNIKACE, ZPEVNĚNÉ PLOCHY, ROZHRANÍ PLOCH
- STÁVAJÍCÍ VZROSTLÉ STROMY
- VJEZD NA STAVENIŠTĚ

STÁVAJÍCÍ SÍTĚ:

- VODOVODNÍ ŘÁD
- KANALIZACE
- PLYNOVOD
- PODZEMNÍ VEDENÍ ELEKTRO NN
- PODZEMNÍ VEDENÍ SDĚLOVACÍCH KABELŮ

POZNÁMKA:

- PROSTOR ZAŘÍZENÍ STAVENIŠTĚ (kancelář, šatny, WC)
- PROSTOR PRO SKLADOVÁNÍ MATERIÁLU A KONTEJNER NA ODPAD
- OPLOCENÍ ZAŘÍZENÍ STAVENIŠTĚ DRÁTĚNÝM PLOTEM
- PROSTOR KOLEM OBJEKTU PRO UMÍSTĚNÍ LEŠENÍ
- PŘEKLADIŠTĚ STAVEBNÍHO MATERIÁLU (prostor por vykládku materiálu z nákladního auta předpokládáme na začátku ulice U nemocnice, dále doprava vysokozdvizným vozíkem)

±0,000=ÚROVEŇ PODLAHY 1.NP

Název stavby:			
RÚE OBJEKTU AKUTNÍ MEDICÍNY SVITAVSKÉ NEMOCNICE			
Místo stavby:			
k.ú. Svitavy-předměstí, p.č.st. 548/3			
Stavebník:			
Svitavská nemocnice a.s., Kollárova 7, 568 02 Svitavy			
Generální projektant:		APOLO CZ s.r.o., Tyršova 155	
Autor návrhu:		-----	
HIP:		Josef Findejs	
Projektant:		Miroslav Stejskal	
Zodp. projektant:		Ing. Martin Kozáček	
Kraj:	Pardubický	Formát	2 A4
Stav. úřad:	Svitavy	Revize:	00
Číslo zakázky:		P0813	
Datum		VI.13	
Stupeň PD:			
DOKUMENTACE PRO PROVEDENÍ STAVBY			
Část:			
C - SITUACE STAVBY			
Obsah přílohy:			
SITUACE ZOV			
Autorizační razítko:		Označení přílohy:	
		C.03	
Číslo paré:		Měřítko:	
		1:500	