



ŘEZ C-C

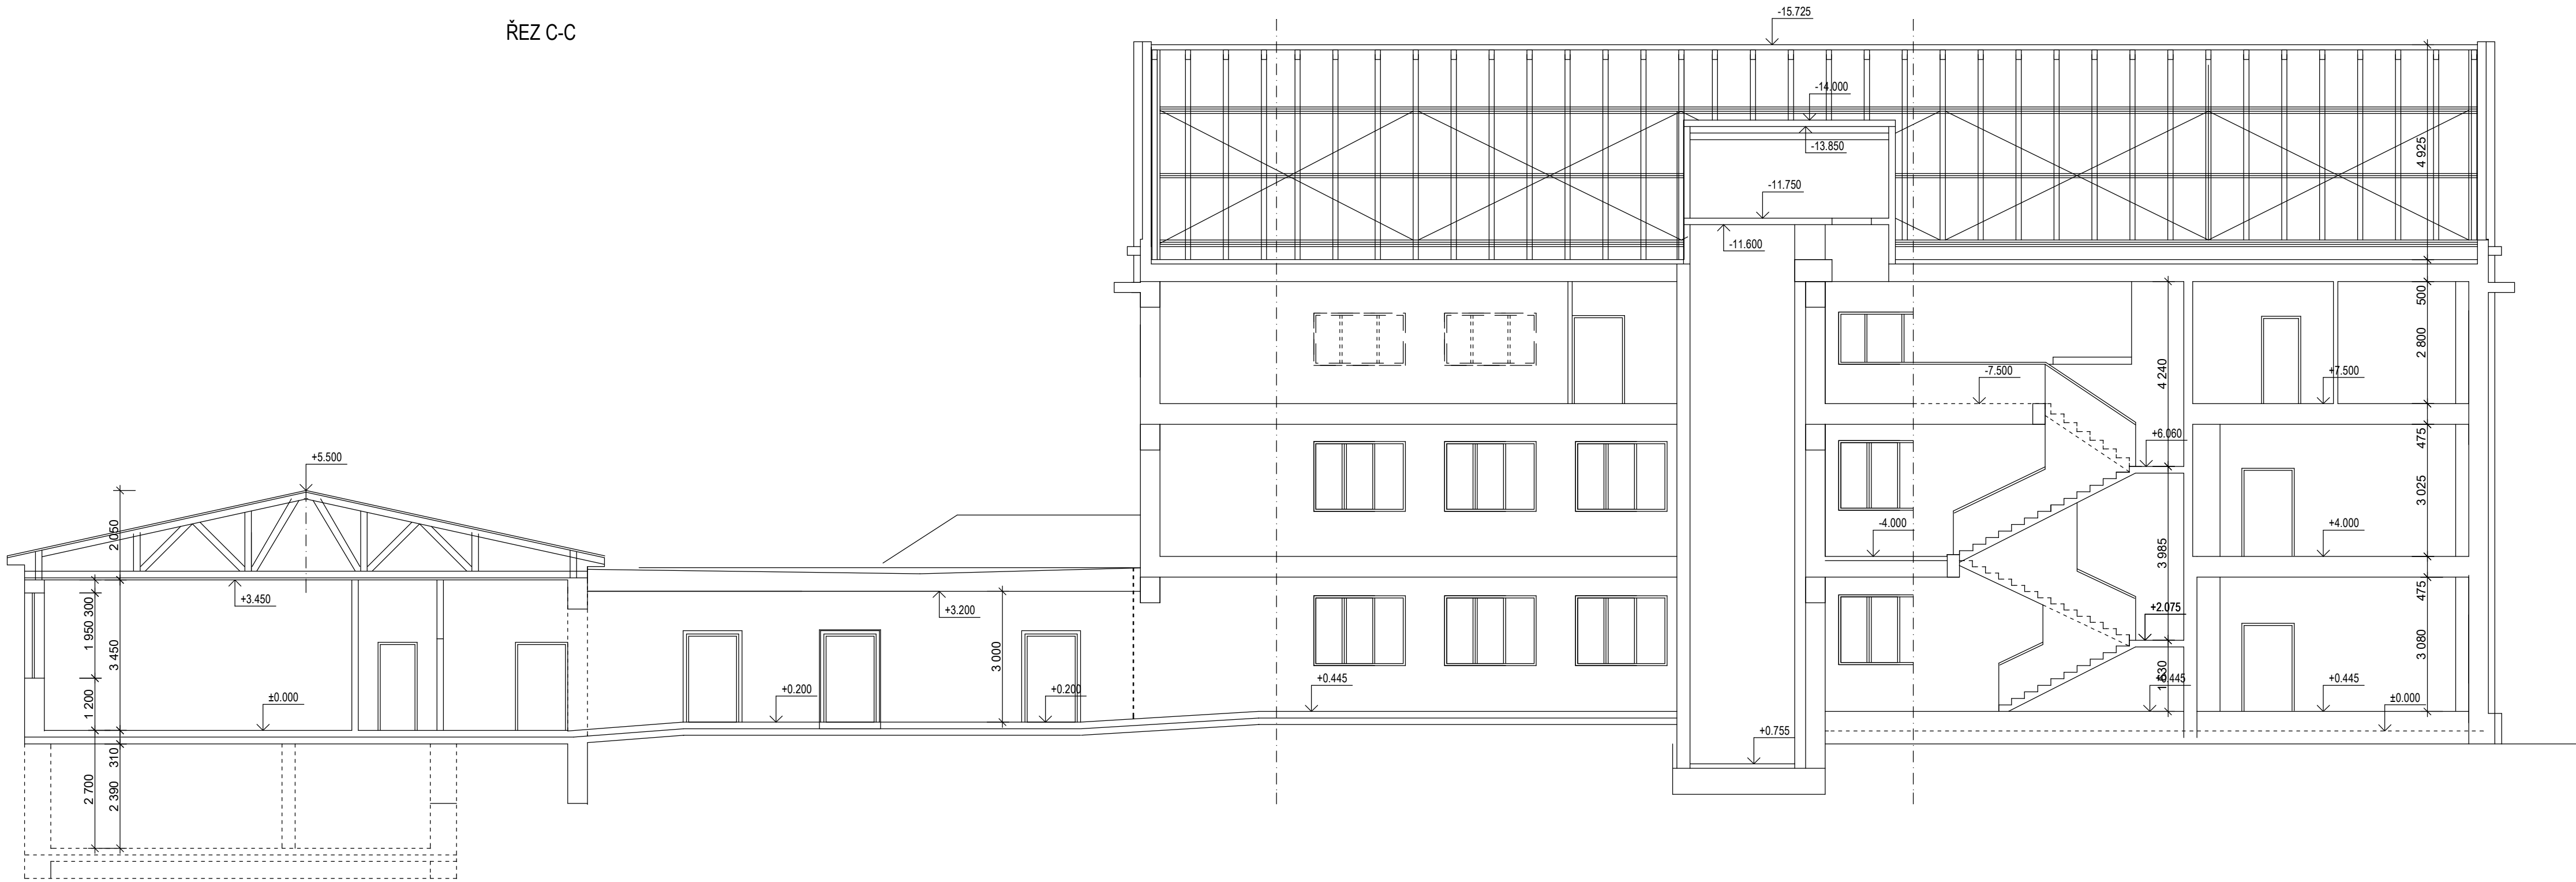

ŘEZ D-D

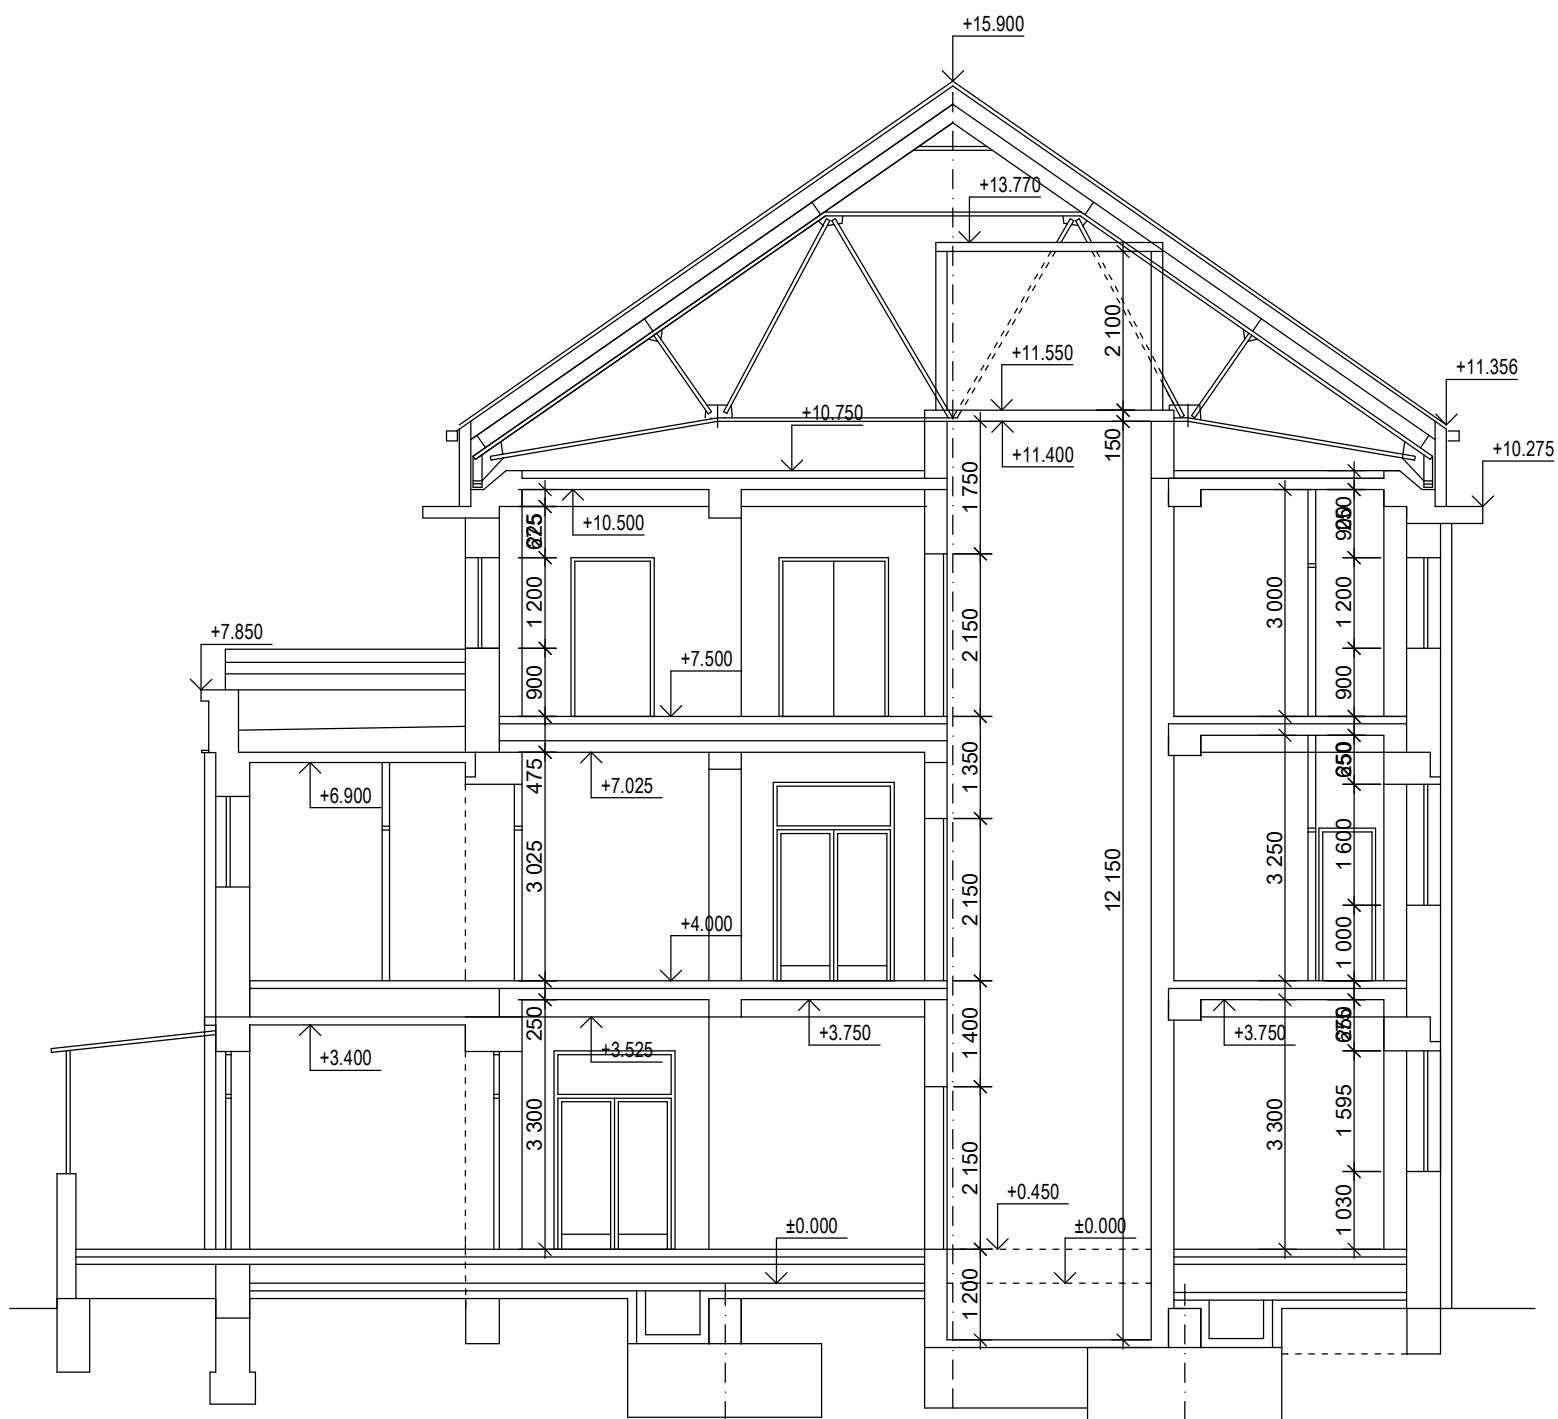

ZNAČKA	a		PROVEDL		DATUM		PODPIS	
	b							
	c							
<div><div></div><div><div>REALITNÍ a STAVEBNÍ společnost s.r.o.</div><div>REALIZACE STAVEB - REKONSTRUKCE - PROJEKCE - PŮJČOVNA NÁŘADÍ - OCEŇOVÁNÍ NEMOVITOSTÍ</div><div>Donoručovací adresa: ŽITENICKÁ 10, ČASLAV, PSČ 286 01</div><div>Sídlo: Konviktská 24, Praha 1, PSČ 110 00</div></div></div>								
VYPRACOVAL			OVĚŘIL			Hl. projektant: Ing. Jakub Vavříčka mob. 777 747 702 <a href="mailto:vavricka.jakub@realitniaslav.cz">vavricka.jakub@realitniaslav.cz</a>		
ing. JAKUB VAVŘIČKA			ing. JAKUB VAVŘIČKA					
OBEČNÍ ÚŘAD	Rybitví	STAVEBNÍ ÚŘAD:		Lázně Bohdaneč				
MÍSTO STAVBY	LDN Rybitví, Činžovních domů 140, 533 54 Rybitví							
OBJEDNATEL	Léčebna dlouhodobě nemocných Rybitví, Činžovních domů 140, 533 54 Rybitví, IČ: 00190560							
REALIZACE ÚSPOR ENERGIE - LDN RYBITVÍ						FORMÁT	... x A4	
						DATUM	VI.2013	
						Č. ZAKÁZKY	77/2013/2	
						MĚŘÍTKO:	1:100	ČÍSLO PŘÍLOHY: F1.12
Řez C-C, D-D - stávající stav								