
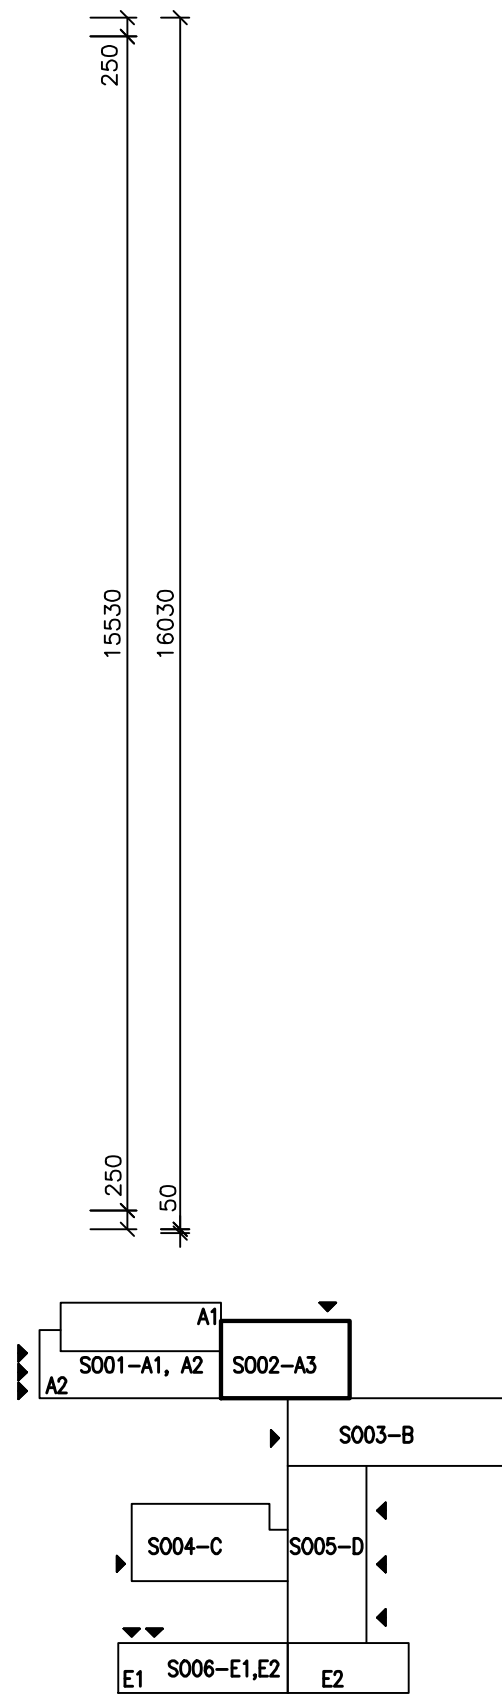


PŮDORYS STŘECHY

M. 1:100

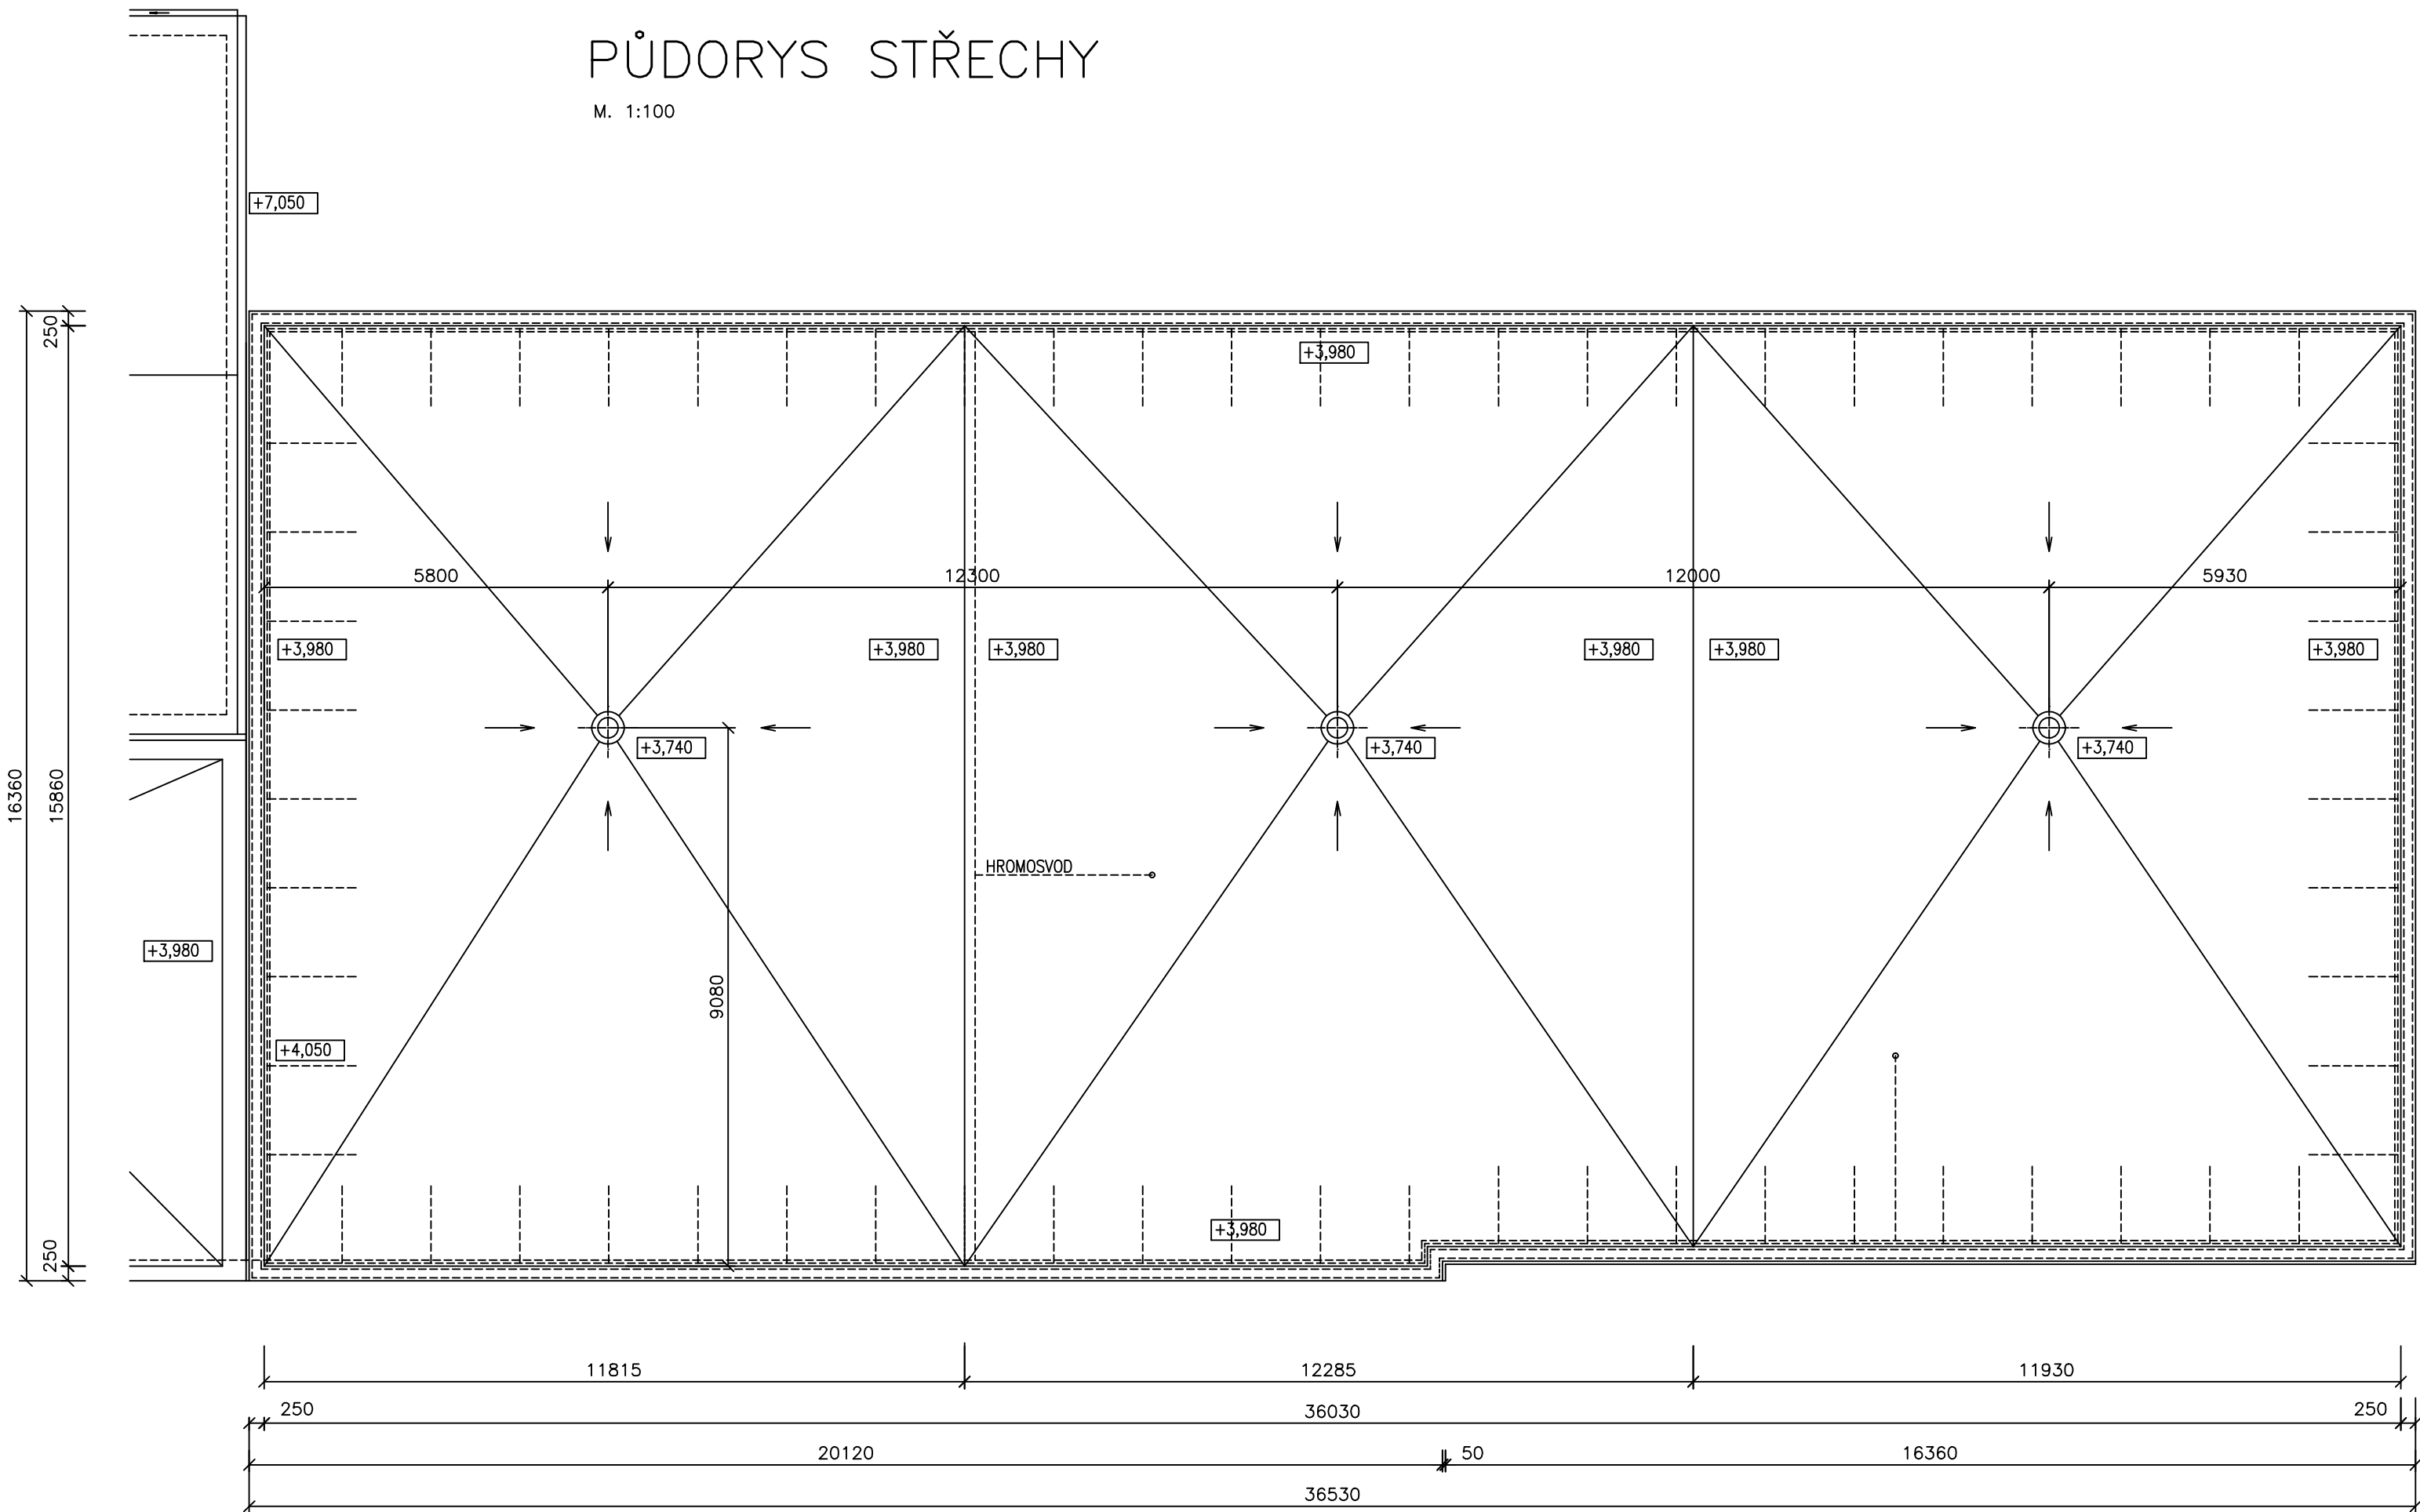

POZNÁMKA:

VYBOURÁNÍ KERAMICKÉHO SOKLU VÝŠKÝ 250 MM (PO OBÍDĚ OBJEKTU).
DEMONTÁŽ DRACOVÉHO CHODNIKU ŠÍŘKÝ 500 MM, DĚLA 72 M (BETONOVÁ DLAŽBA VEL. 500/500 MM).
DEMONTÁŽ ALUMINOVÝCH PLECHŮ R.S. 500 MM.
VYBOURÁNÍ STÁVAJÍCÍCH STŘEŠNÍCH VÝSTŘÍHOVÝCH SVLECHŮ POTRUBÍ (DĚLKA DCA 1,5 M).
VYBOURÁNÍ VNITŘNÍHO OBEZBĚDÍ POTRUBÍ, NOVÉ VÝZDUŠNÉ VÝMĚNÍKY, CELKEM 3 KS.
PŘEKLENÍ ODVĚTRÁVACÍCH KOKANŮ VEŠTĚNÍ DEKORACE HLAVNÍ ČELÍŠTĚ 7 KS.
DEMONTÁŽ A NÁSLEDNÁ MONTÁŽ HROMOSVODU DCA 150 M (ODDĚLY NOVÉ DRŽÁKY).
ODSTRANĚNÍ STÁVAJÍCÍ ZVONĚ SKLADBY STŘEŠNÍ KRYTINY V PLOŠE STŘECHY.

KÓD CPV
45214200 - 2 - STAVEBNÍ OPRAVY ŠKOLNÍCH BUDOV

ZMĚNA Č. :		VYPRACOVAL :	SCHVÁLIL :	DATUM :	PODPIS :
HLAVNÍ INŽENÝR PROJEKTU : ING. JIŘÍ ŠKODA		ZODPOVĚDNÝ PROJEKTANT :		TECHNICKÁ KONTROLA :	
PROFESE : STAVEBNÍ		KATEŘINA DOŠELOVÁ		ING. PAVEL KVAČEK	
INVESTOR : GYMNAZIUM, PARDUBICE, MOZARTOVA 449, 53009 PARDUBICE		ČÍSLO ZAKÁZKY		13P121	
NÁZEV AKCE : REALIZACE ÚSPOR ENERGIE – GYMNAZIUM, PARDUBICE, MOZARTOVA		FORMÁT A4		6 A4	
OBJEKT : SO 02 – OBJEKT A3		DRUH PROJEKTU		DPS	
ČÁST : STAVEBNÍ		DATUM		06/2013	
NÁZEV VÝKRESU : strecha_stavajici_A3.dwg		MĚŘÍTKO		1:100	
PŮDORYS STŘECHY – STÁVAJÍCÍ STAV		ČÍSLO VÝKRESU :		PÁŘÍ Č.:	
		03			