PŮDORYS 3.N.P.

M. 1:100

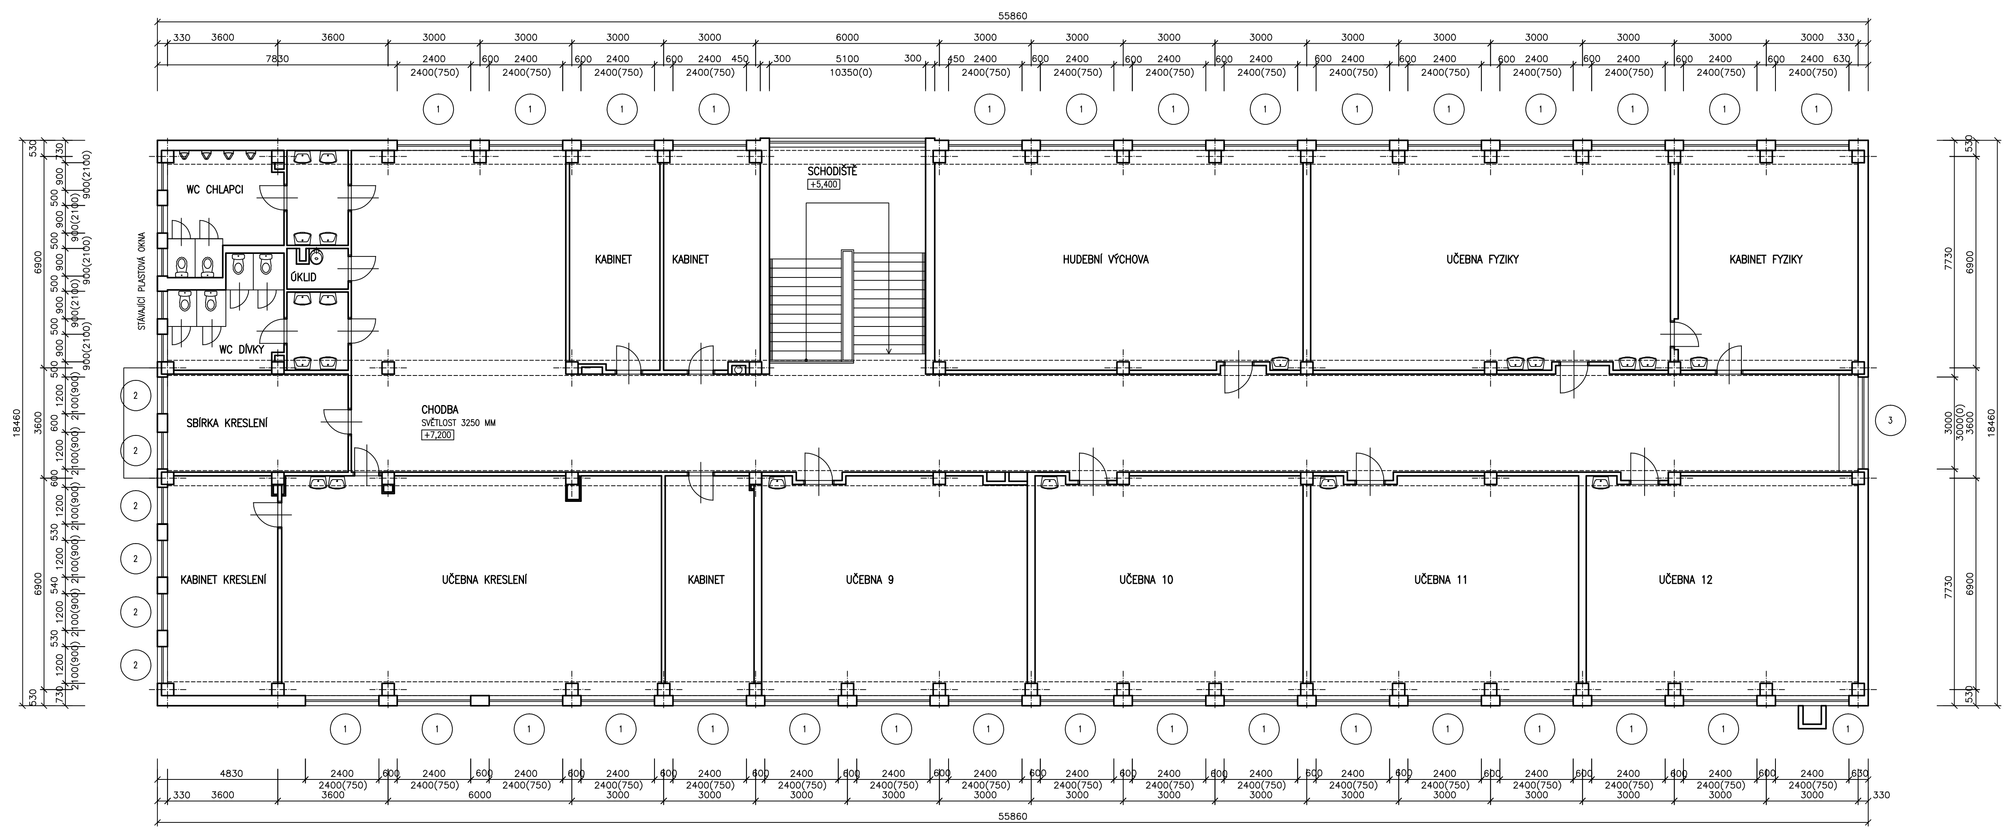

DEMONTÁŽE:

1	OKNO DŘEVĚNÉ ZVOJITÉ ZASKLENÉ VEL. 2400/2400 MM DEMONTÁŽ PŘÁDNÝCH KŘÍDEL 2,5 x 2,5 M ODAZNAČIT OCELOVÝ RÁM (L 65/65/6 MM)	80 KS
2	OKNO DŘEVĚNÉ ZVOJITÉ ZASKLENÉ VEL. 1200/2100 MM DEMONTÁŽ PŘÁDNÝCH KŘÍDEL 2,5 x 2,5 M ODAZNAČIT OCELOVÝ RÁM (L 65/65/6 MM)	16 KS
3	OKNO OCELOVÉ ZVOJITÉ ZASKLENÉ, VEL. 3000/3000 MM	3 KS
4	VSTUPNÍ STĚNA DŘEVĚNÁ JEDNOKŘÍDÉ ZASKLENÁ, VEL. 1000/2000 MM VČETNĚ ZÁRUBNĚ A PŘEVÁŽNÝCH DVEŘÍ VEL. 1900/2700 MM A NADSVĚTLÍKU VÝŠKY 900 MM)	1 KS
5	PROSKLENÁ STĚNA ZE SKLOBETONOVÝCH TVÁRNIC VEL. 5100/10350 MM ROZDĚLENÁ DO 3 SEKCÍ VODOROVNÉ PRŮHYBY – 3 x 21 KS, Ø 10 NAD VÝ. SVISLÉ PRŮHYBY – 2 x 42 KS, Ø 5 DO VÝ. DÉLKA CELKEM CCA 515,5 M – HMOTNOST CCA 922 KG)	1 KS

POZNÁMKA:

VYBOURÁNÍ KERAMICKÉHO SOKLU VÝŠKY 250 MM, PO OBVODĚ OBJEKTU)
DEMONTÁŽ ATYPICKÉHO PLECHOVÉHO KRYTÍ 250 MM, CCA 90 M (BETONOVÁ ZLAŽBA VEL. 500/500 MM).
DEMONTÁŽ OPLECHOVÁNÍ ATIKY, CCA 500 MB
DEMONTÁŽ OPLECHOVÁNÍ VJEZDŮ DO OBJEKTU (1100 MM NAD VSTUPEM DO OBJEKTU)
VYBOURÁNÍ STÁVAJÍCÍCH VENKOVNÍCH TRUBNÍCH ODTOKŮ DO SUCHÉHO POTRUBÍ DÉLKA CCA 1,5 M.
VYBOURÁNÍ VNITŘNÍCH OBKLADŮ STĚN V 2.NP, CCA 30 M2 VČETNĚ VYMALBY (STÁVAJÍCÍ 2 KS).
DEMONTÁŽ VNITŘNÍCH DVEŘÍ VČETNĚ ZÁRUBNÍ, CCA 30 KS (VČETNĚ VYMALBY).
DEMONTÁŽ VNITŘNÍHO MOBILIÁŘE (TABULE, LAVICE, STŮL, ŽIDLE, KOŠE, POLICE, SKŘÍNĚ).
ODSTRANĚNÍ STÁVAJÍCÍ ZÁKLADNÍ SÍŘENÉ KRYTINY V ROZSE STŘECHY.

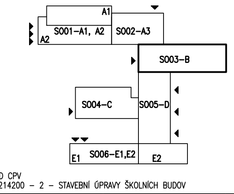

ČLENĚNÍ STAVBY:

S001 – OBJEKT A1, A2
S002 – OBJEKT A3
S003 – OBJEKT B
S004 – OBJEKT C
S005 – OBJEKT D
S006 – OBJEKT E1, E2

±0,000=217,000

KÓD CPV
45214200 – 2 – STAVEBNÍ ÚPRAVY ŠKOLNÍCH BUDOV

ZMĚNA Č. :	VYPRACOVAL :	SCHVÁLIL :	DATUM :	PODPIS :
HLAVNÍ INŽENÝR PROJEKTU : ING. JIŘÍ ŠKODA				
ZODPOVĚDNÝ PROJEKTANT PROFESE : STAVEBNÍ	VYPRACOVAL :	TECHNICKÁ KONTROLA :	EVČ s.r.o. Arnošta z Pardubic 676 530 02 PARDUBICE TEL 466 053 511 FAX 466 615 544 evc@evc.cz www.evc.cz	
KATEŘINA DOŠEK LOVÁ	KATEŘINA DOŠEK LOVÁ	ING. PAVEL KVAČEK		
INVESTOR : GYMNÁZIUM, PARDUBICE, MOZARTOVA 449, 53009 PARDUBICE			ČÍSLO ZAKÁZKY	13P121
NÁZEV AKCE : REALIZACE ÚSPOR ENERGIE – GYMNÁZIUM, PARDUBICE, MOZARTOVA			FORMÁT A4	8 A4
OBJEKT : SO 03 – OBJEKT B			DRUH PROJEKTU	DPS
ČÁST : STAVEBNÍ			DATUM	06/2013
			MĚŘÍTKO	1:100
NÁZEV VÝKRESU : 3np_stavajici_B.dwg PŮDORYS 3.N.P. – STÁVAJÍCÍ STAV			ČÍSLO VÝKRESU : 04	PARÉ Č.: