POHLED JIŽNÍ

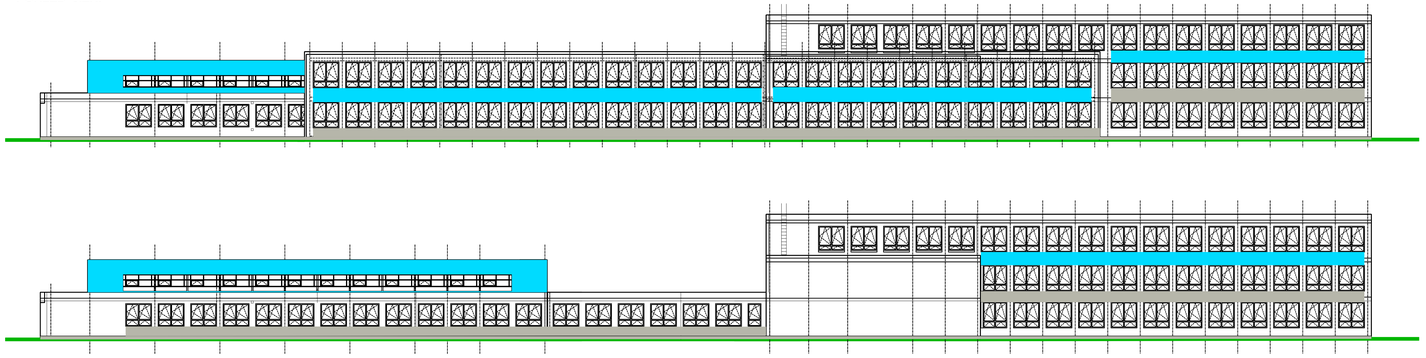

POHLED SEVERNÍ

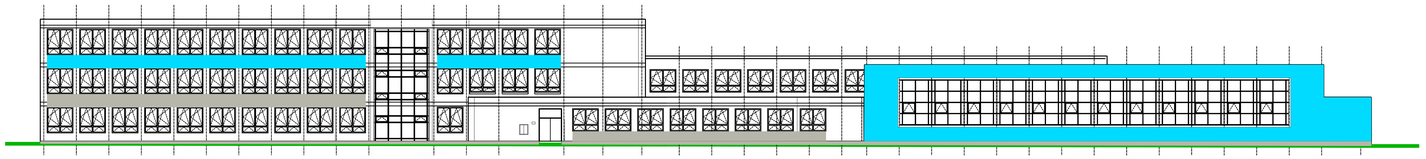

POHLED VÝCHODNÍ

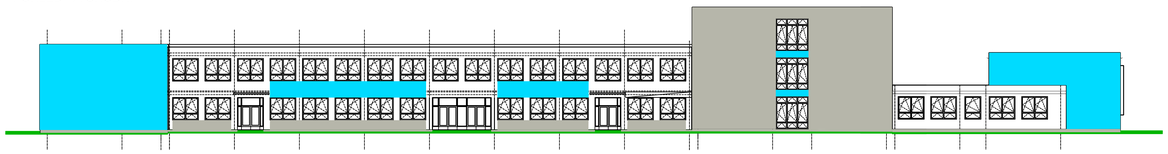

POHLED ZÁPADNÍ

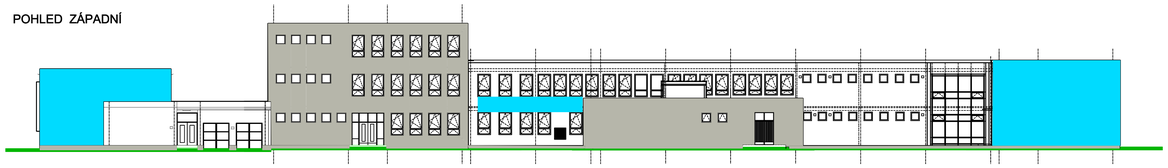

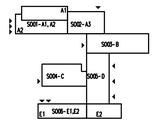

KÓD CPV
45214200 - 2 - STAVEBNÍ OPRAVY ŠKOLNÍCH BUDOV

ZMĚNA Č. :	VYPRACOVAL :	SCHVÁLIL :	DATUM :	PODPIS :
HLAVNÍ INŽENÝR PROJEKTU : ING. JIŘÍ ŠKODA				
ZODPOVĚDNÝ PROJEKTANT PROFESE : STAVEBNÍ	VYPRACOVAL :	TECHNICKÁ KONTROLA :	EVČ s.r.o. Arnošta z Pardubic 676 530 02 PARDUBICE Tel. 466 613 544 Fax 466 613 544 evc@evc.cz www.evc.cz	
ING. LADISLAV NĚMEC	ING. LADISLAV NĚMEC	ING. PAVEL KVAČEK		
INVESTOR : GYMNÁZIUM, PARDUBICE, MOZARTOVA 449, 53009 PARDUBICE			ČÍSLO ZAKÁZKY	13121
NÁZEV AKCE : REALIZACE ÚSPOR ENERGIE – GYMNÁZIUM, PARDUBICE, MOZARTOVA			FORMÁT A4	8 x A4
OBJEKT :			DRUH PROJEKTU	DPS
ČÁST : STAVEBNÍ			DATUM	06/2013
			MĚŘÍTKO	1 : 200
NÁZEV VÝKRESU : POHLEDY – BAREVNÉ ŘEŠENÍ			ČÍSLO VÝKRESU : C-4	PAREČ. :