


Řez D - D' - stávající stav + + bourací práce

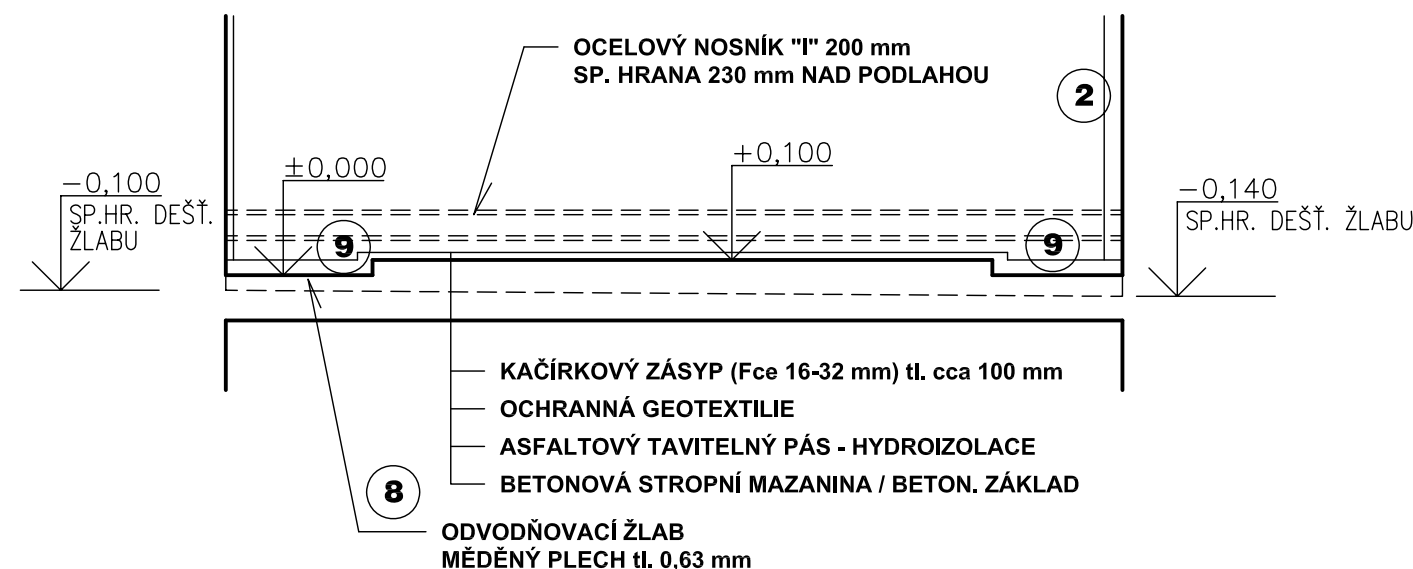

LEGENDA BOURACÍCH PRACÍ

- STÁVAJÍCÍ KONSTRUKCE - PONECHANÉ
- 2

DEMONTÁŽ STÁVAJÍCÍCH DEŠŤOVÝCH SVODŮ (POZINKOVANÝ PLECH)
- 8

DEMONTÁŽ STÁVAJÍCÍHO MĚDĚNÉHO ŽLABU
- 9

ODSTRANĚNÍ STÁVAJÍCÍHO KAČÍRKOVÉHO ZÁSYPU tl. cca 100 mm
VČETNĚ OCHRANNÉ GEOTEXTILIE

ABC ATELIER s.r.o. projektová poradenská inženýrská činnost PARDUBICE			ABC ATELIER s.r.o. K Rybníčku 660 530 06 Pardubice 6		
Projektant:		Vypracoval:		Druh dokum.:	
Petr Korynta		Ivana Tomášková		DPS	
Kontroloval:		Číslo zakázky:		A / 10 / 07 / 14	
Petr Korynta		Datum:		07 / 2014	
Měřítko:		Počet formátů:		1 : 50	
Č. kopie		Část		Č. přílohy	
Stavební objekt:		SO 01 - Oprava střechy budovy B		D.1.1	
Díl:		Architektonicko - stavební řešení		104	
Název výkresu:		Půdorys "světlíku" + řez D - D' - - stávající stav + bourací práce			