




Řez 1 - 1' - nový stav

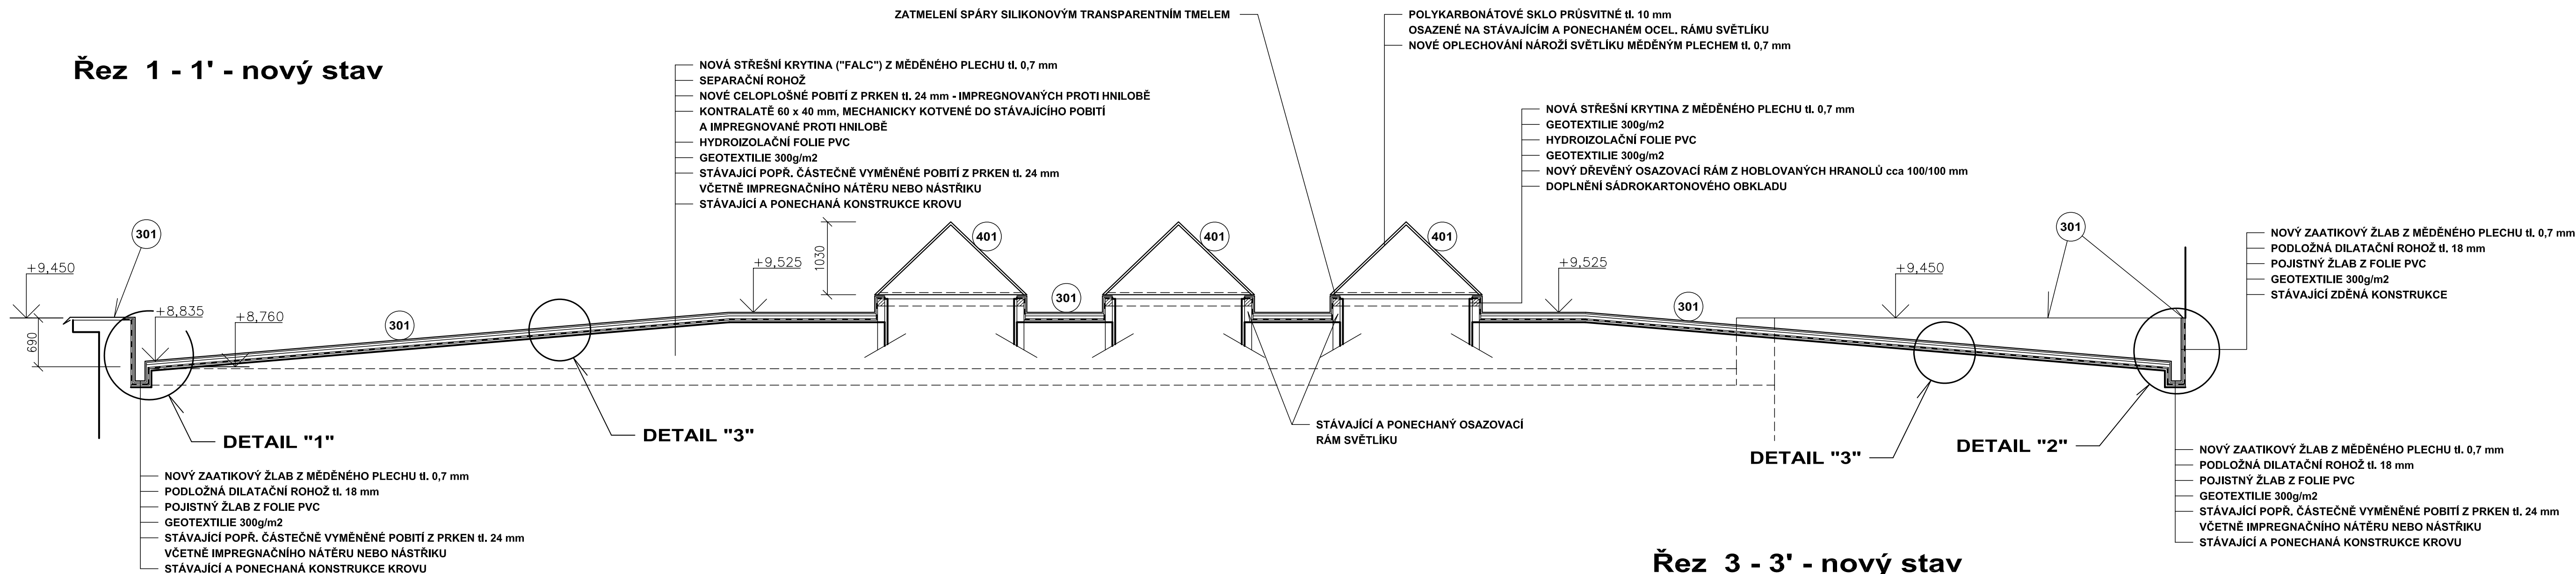


Řez 2 - 2' - nový stav

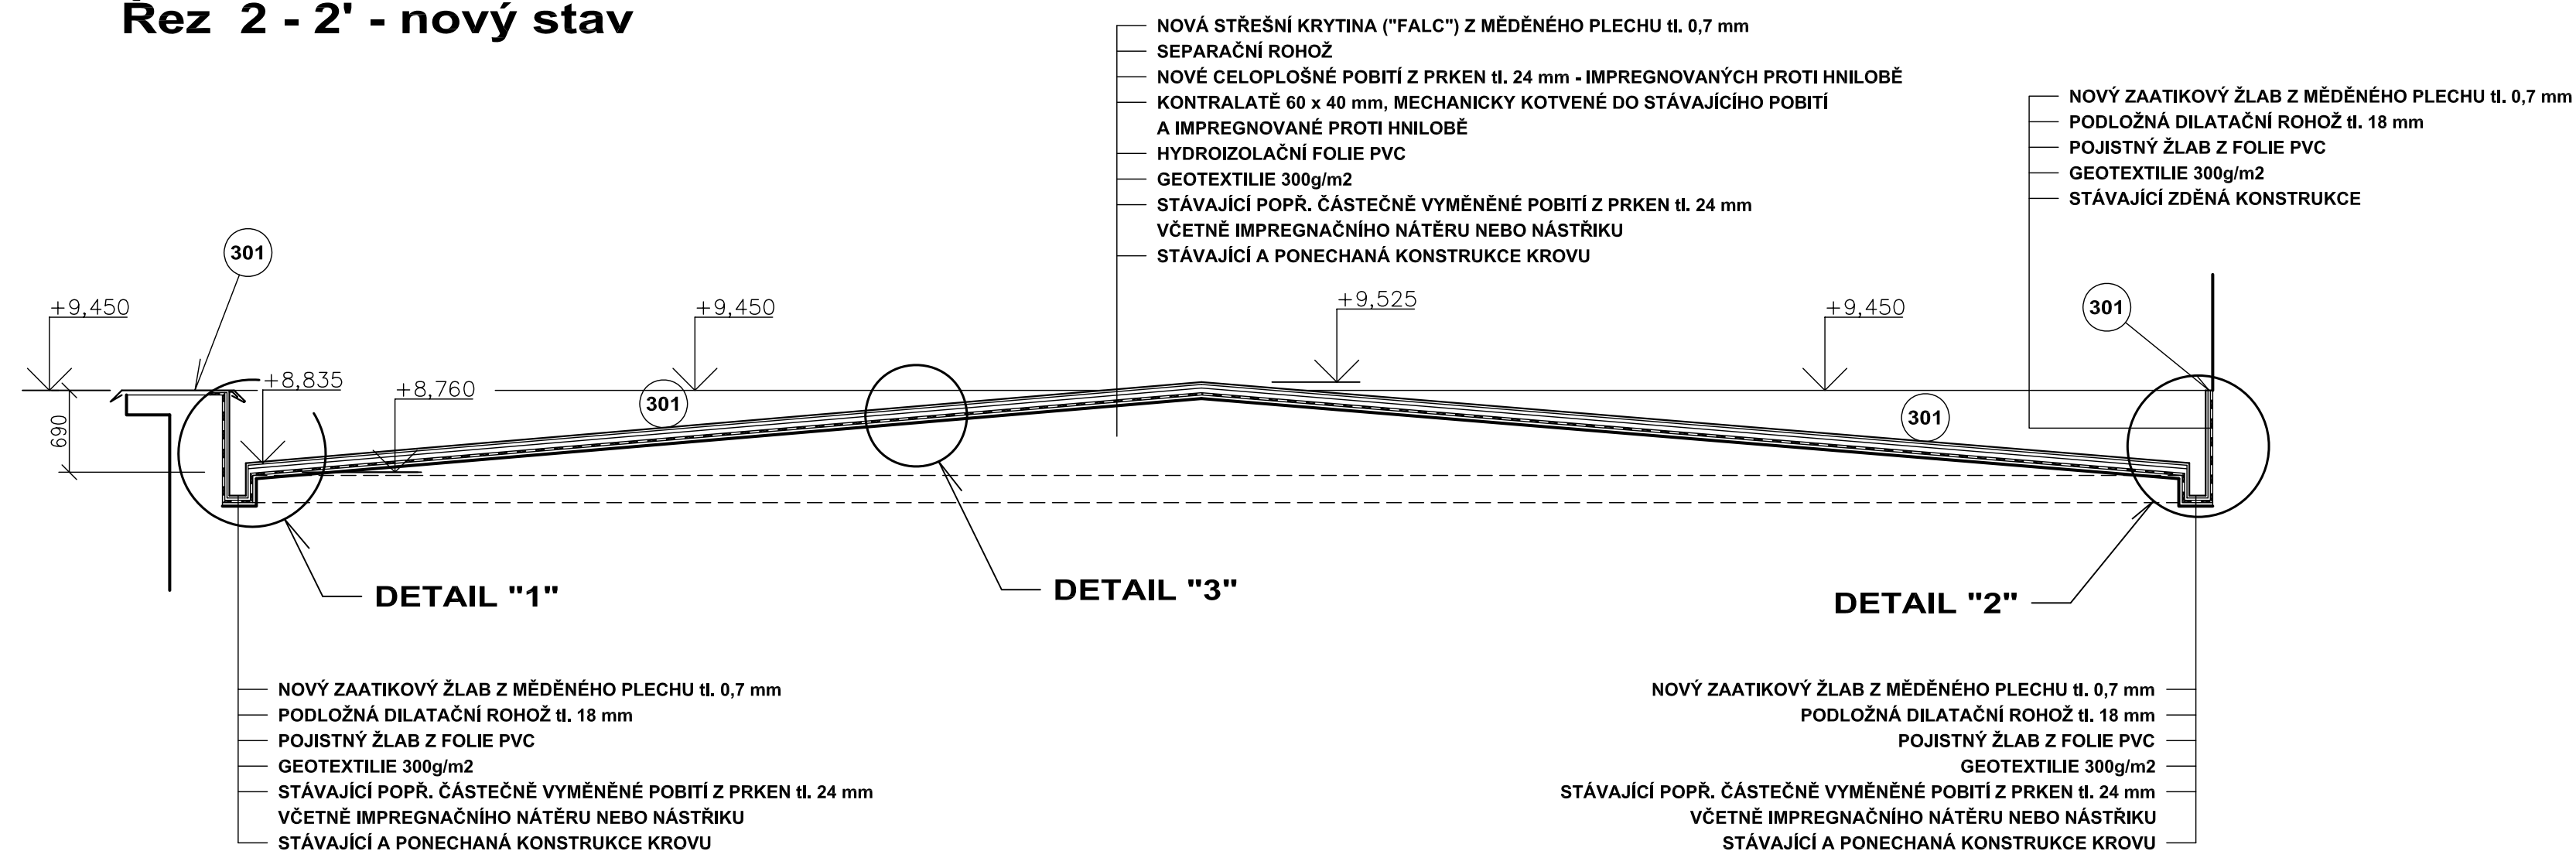

Řez 3 - 3' - nový stav

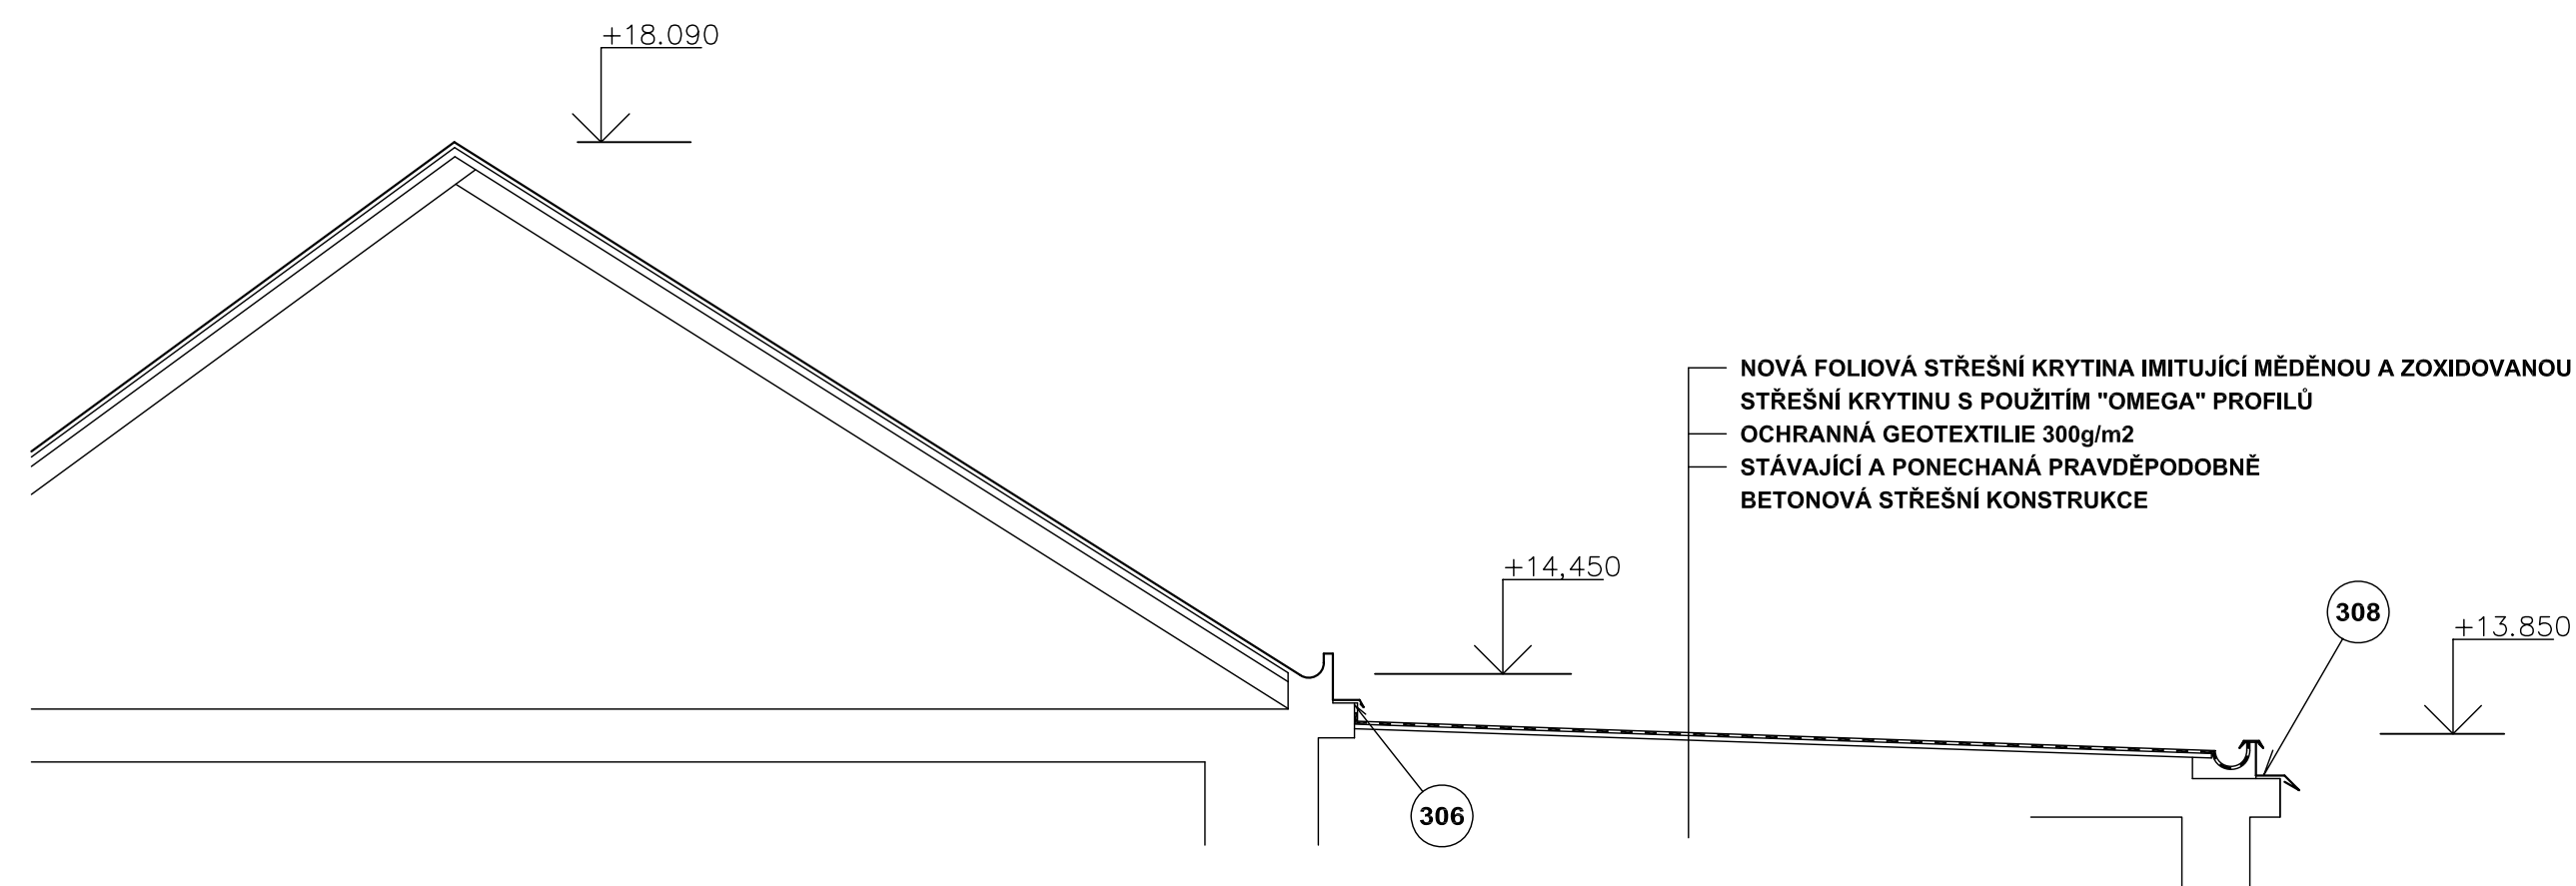

 ABC ATELIER s.r.o. projektová poradenská inženýrská činnost		ABC ATELIER s.r.o. K Rybníčku 660 530 06 Pardubice 6		
PARDUBICE				
Projektant:	Vypracoval:	Kontroloval:	Druh dokum.:	DPS
Petr Korynta	Ivana Tomášková	Petr Korynta	Číslo zakázky:	A / 10 / 07 / 14
			Datum:	07 / 2014
			Měřitko:	1 : 50
			Počet formátů:	8 A4
Název zakázky:	Oprava střechy budovy B Krajského úřadu Pardubického kraje SO 01 - Oprava střechy budovy B Architektonicko - stavební řešení			Č. kopie Část Č. přílohy
Stavební objekt				
Díl:				
Název výkresu:	Řez 1 - 1' až 3 - 3' - nový stav			D.1.1 109