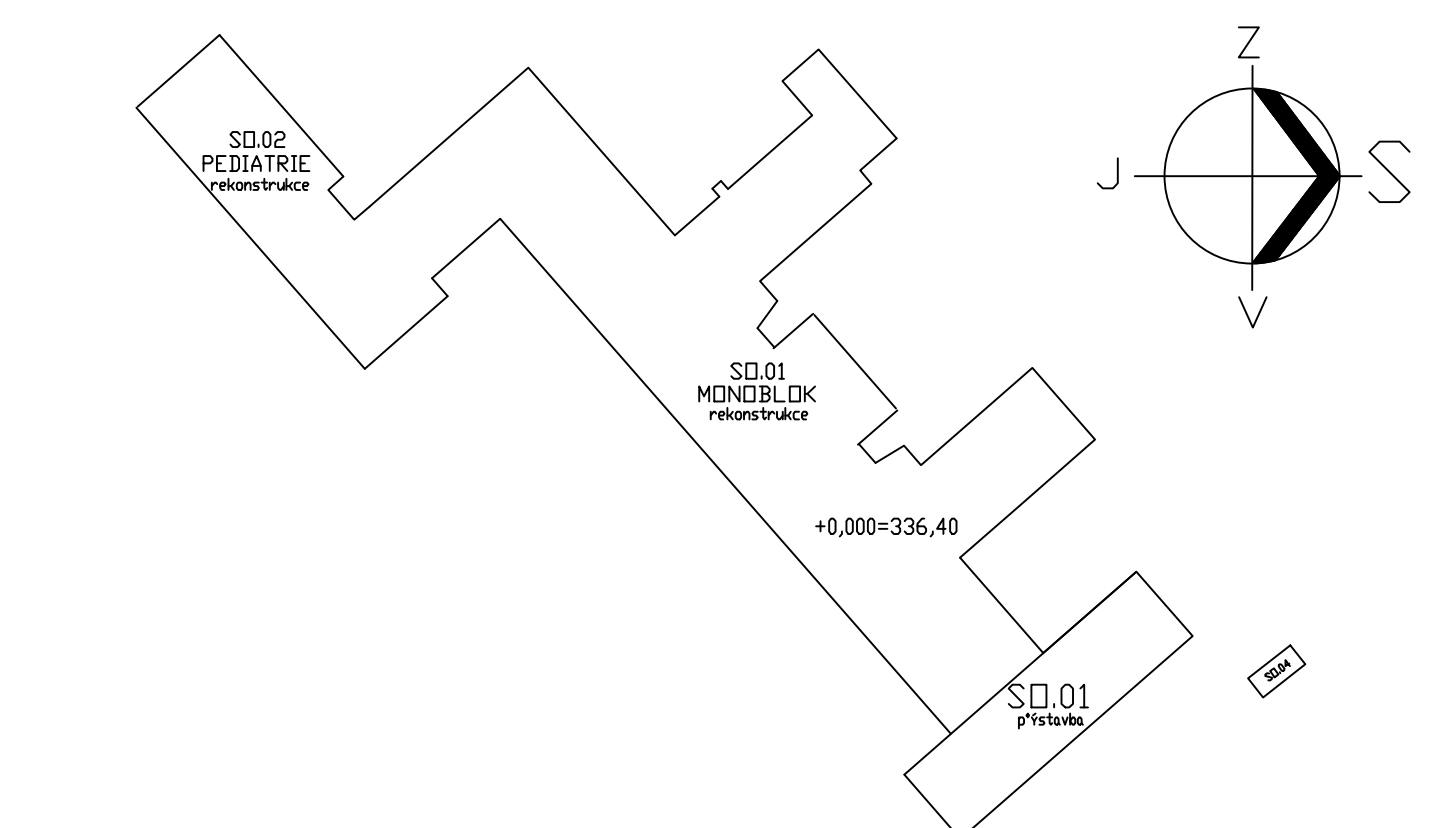
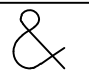


[illegible]

ČÍSLO MÍST.	NÁZEV MÍSTNOSTI	m ²	POVRCHY			POZN.
			PODLAH	STĚN	STROPÚ	
1.158	ČEKÁRNA	59,98	C	E	D	C
1.159	OPOVÍTEK PERSONALU, VÝHODNOCOVÁNÍ	10,03	D	E F	E	C
1.160	OBSLUHOVNA	14,00	D	E	E	C
1.161	ANGIOGRAFIE, SKIAKSOPIE	39,73	D	G F	E	C
1.162	KABINKA	1.118	D	E	E	C
1.163	KABINKA	1.119	D	E	E	C
1.164	HYGIENICKÝ BOK	3,54	H	E D	E	-
1.165	PŘÍPRAVA PACIENTŮ A MATERIÁLŮ	18,96	D	E D	E	C
1.166	MAMMOGRAFIK	21,83	D		E	C
1.167	KABINKA	1.50	D	E	E	C
1.168	CHODBIČKA	2,25	D	E	E	C
1.169	TEMNÁ KOMORA	4,36	E	D E	E	-
1.170	SKIAGRAF	21,97	D	G F	E	C
1.171	KABINKA	2,24	D	E	E	C
1.172	KABINKA	1,38	D	E	E	C
1.173	OSVĚTLAVÁNÍ	10,44	D	E	E	C
1.174	VÝVLÁČKOVANÍ ZA SVĚTLA SKIGRAF SE STROPNÍM	9,70	D	E	E	C
1.175	STATIVEM	27,15	D	G F	E	C
1.176	CHODBA	54,25	C	E	D	C
1.177	WC IMOBILIZACE	4,05	E	D E	E	-
1.178	OKLID	1,80	E	D E	E	-
1.179	KABINKA	1,44	D	E	E	C
1.180	KABINKA	1,44	D	E	E	C
1.181	KABINKA	1,60	D	E	E	C
1.182	SONDY	21,87	D	F	E	C
1.183	KABINKA	1,40	D	E	E	C
1.184	CT	39,14	D	G F	E	C
1.185	ČEKÁRNA	11,82	C	E	D	C
1.186	OSVĚTLAVÁNÍ, POPISOVNÁ CT	15,73	D	E	E	C
1.187	WC	1,87	E	D E	E	-
1.188	PŘÍJEM, PŘÍPRAVA PACIENTŮ	20,24	D	E F	E	C
1.189	VENKOVNÍ SCHODIŠTĚ	9,82	F	-	-	-
1.157	CHODBA	50,30	B	E	B	B

[illegible][illegible]

<h1 style="text-align: center;">SKUTEČNÉ PROVEDENÍ 07/2004</h1> <p style="text-align: center;">- POKLADKY VCES PREMÍNG a.s.</p>			
VÝSKOVÝ SYSTÉM BALTICKÝ PO VYROVNÁNÍ +0,000 = 336,40			
Monoblok - přístavba pavilonu RTG		S.O. 01.1 - 2. etapa - vrchní stavba	
 AND - spot a r.o. V Opatu 84 150 18, Praha 5 tel. 224 433 61	akce Nemocnice Litomyšl rekonstrukce monobloku	paré	
objednatel investor autorský návrh vedoucí projektant projektant profese	VCES PREMÍNG a.s. Masarykovo nám. 1544, Pardubice Nemocnice Litomyšl, Purkyňova 652, Litomyšl Ing. arch. V. Danda, Ing. arch. J. Kosnar Ing. arch. V. Danda Ing. M. Kovářik		
vypracoval stupeň datum	část Architektonicko - stavební obsah		formáty č.v.
04/2004	Půdorys 1.NP		3