


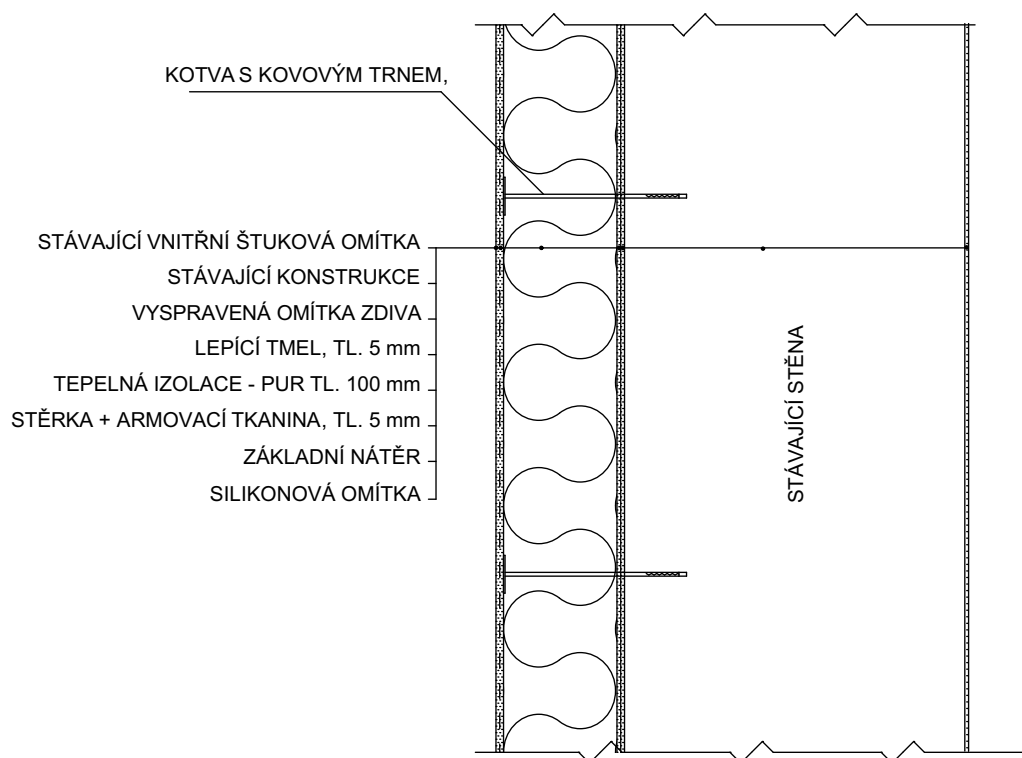

DETAIL D **DETAIL KOTVENÍ ZATEPLOVACÍHO SYSTÉMU** **M=1:10**



ZMĚNA 01/2020

ZODP. PROJEKTANT: ING. LADISLAV ZAHRADNÍČEK		PODPIS 	 Atris Prokopa Velikého 699/5 703 00 Ostrava-Vitkovice s.r.o.	
VYPRACOVAL: ING.ARCH. MARKÉTA CHYTILOVÁ				
INVESTOR: GYMNAZIUM JEVÍČKO, A.K. VITÁKA 452, 569 43 JEVÍČKO				
NÁZEV AKCE: REALIZACE ÚSPOR ENERGIE - GYMNAZIUM JEVÍČKO, BUDOVA ŠKOLY A DOMOV MLÁDEŽE			ČÁST: STAVEBNÍ	FORMÁT: A4
			DATUM: ZÁŘÍ 2015	STUPEŇ: DSP
			MÍSTO STAVBY: A.K. VITÁKA 452, 569 43 JEVÍČKO, PARC. Č. 322, 175/2, 175/10, K.Ú. JEVÍČKO - PŘEDMĚSTÍ	
OBSAH VÝKRESU: DETAIL D		STAVEBNÍ OBJEKT:		ČÍSLO VÝKRESU: D.1.1.b)26
		SO01		
		MĚŘÍTKO: 1:10		