
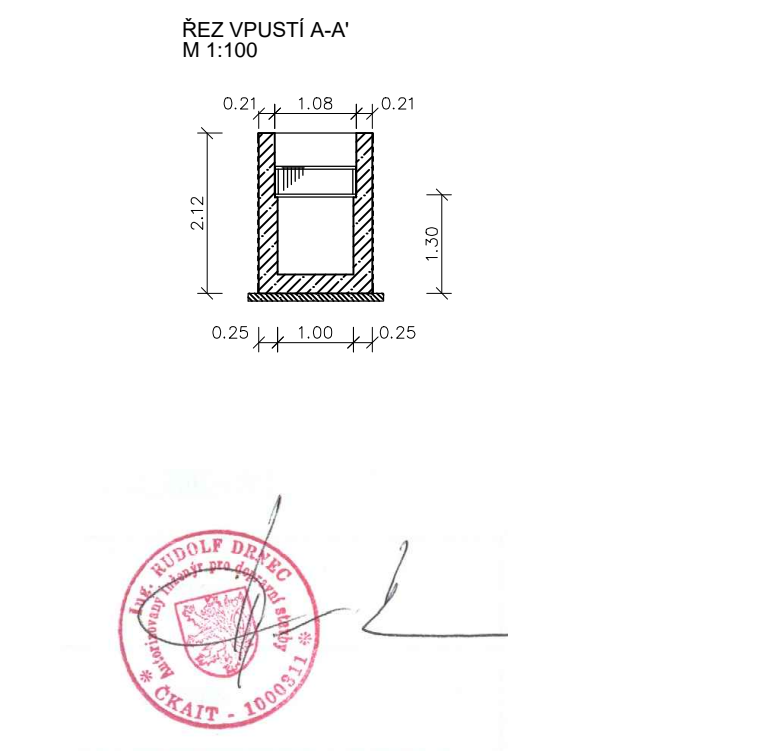
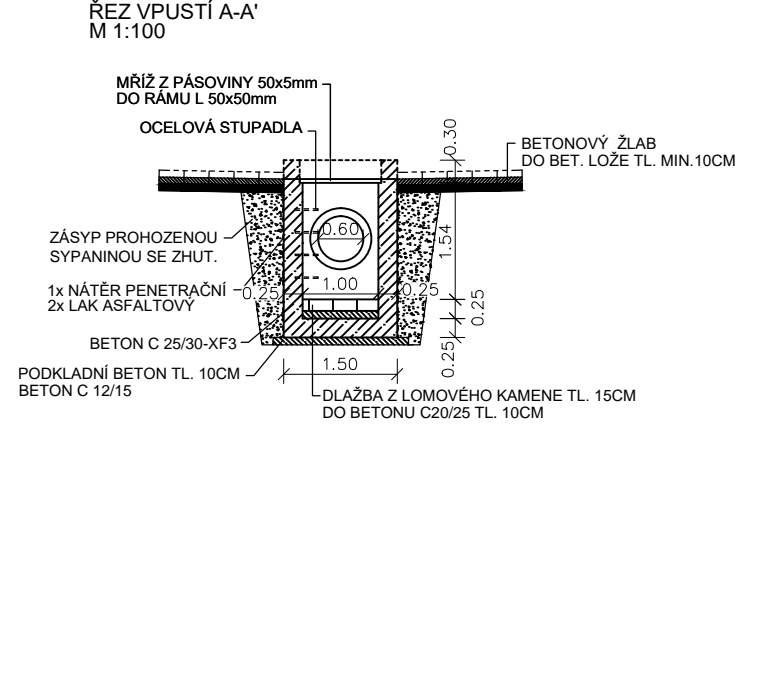
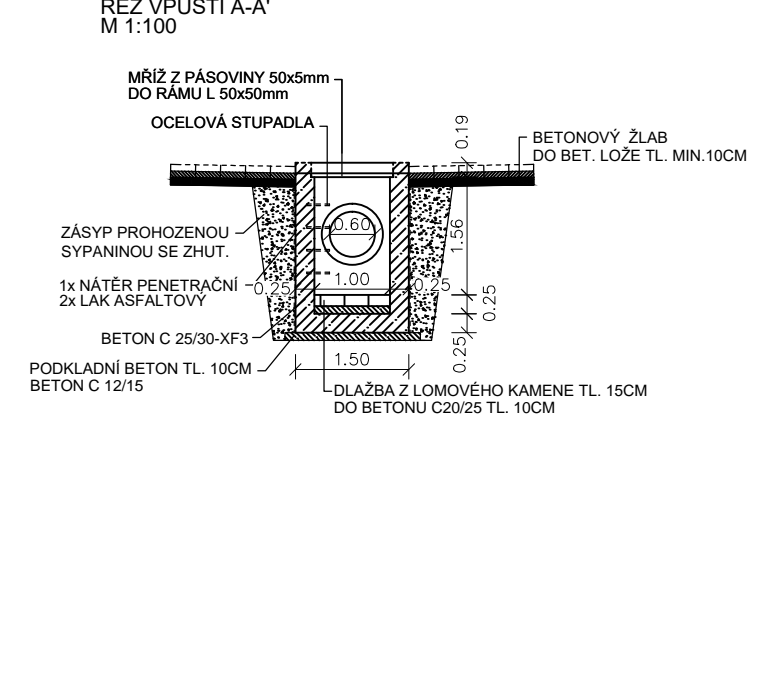
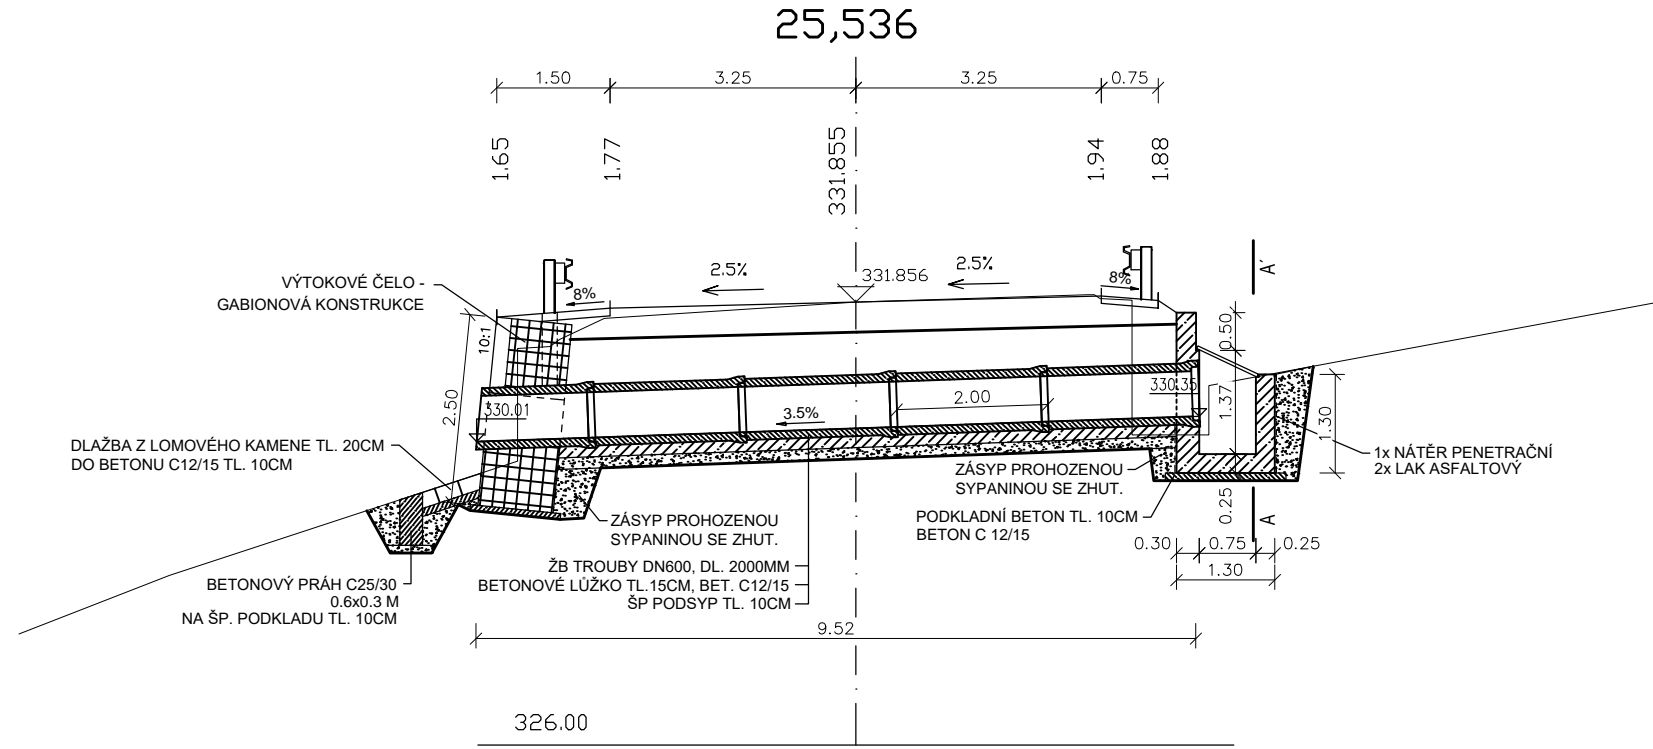
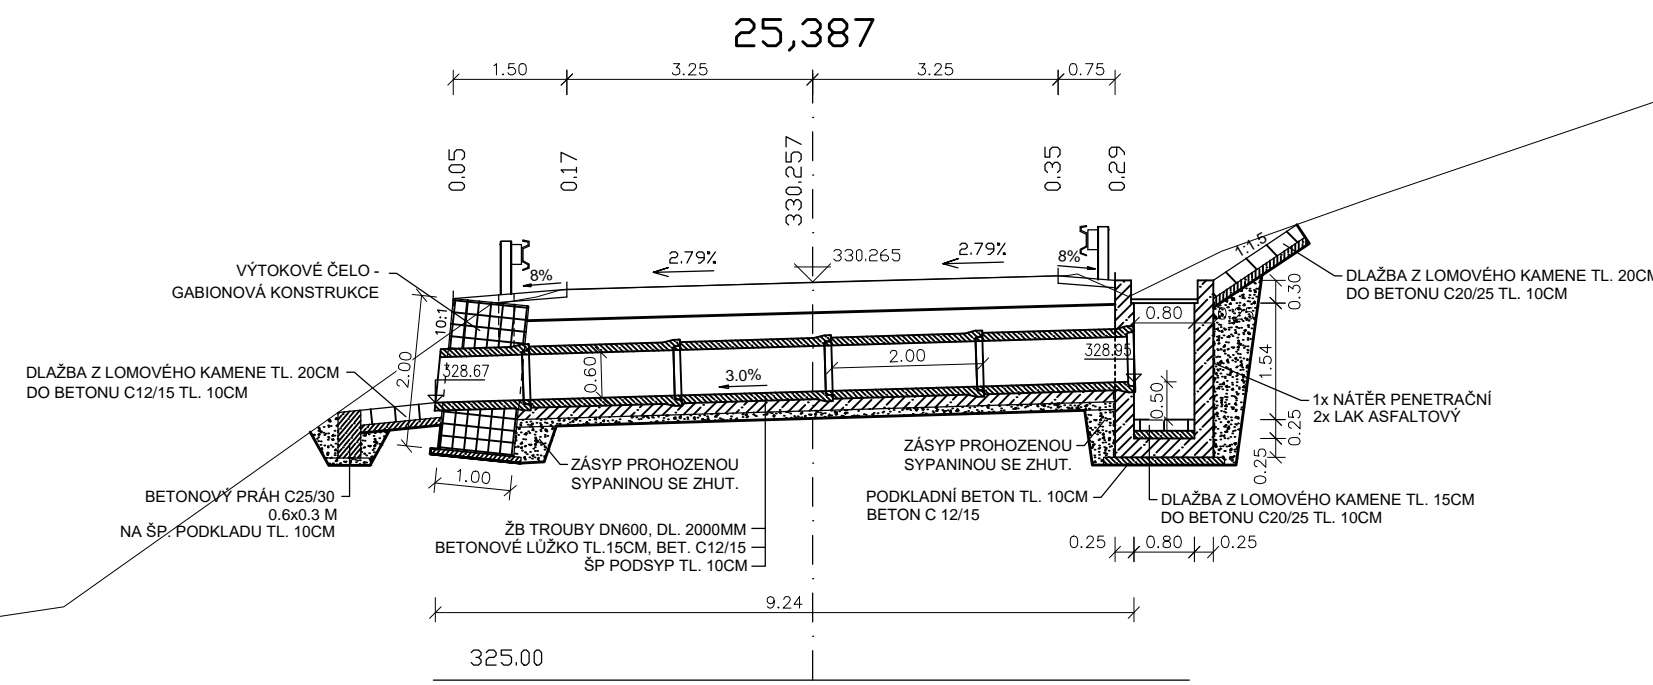
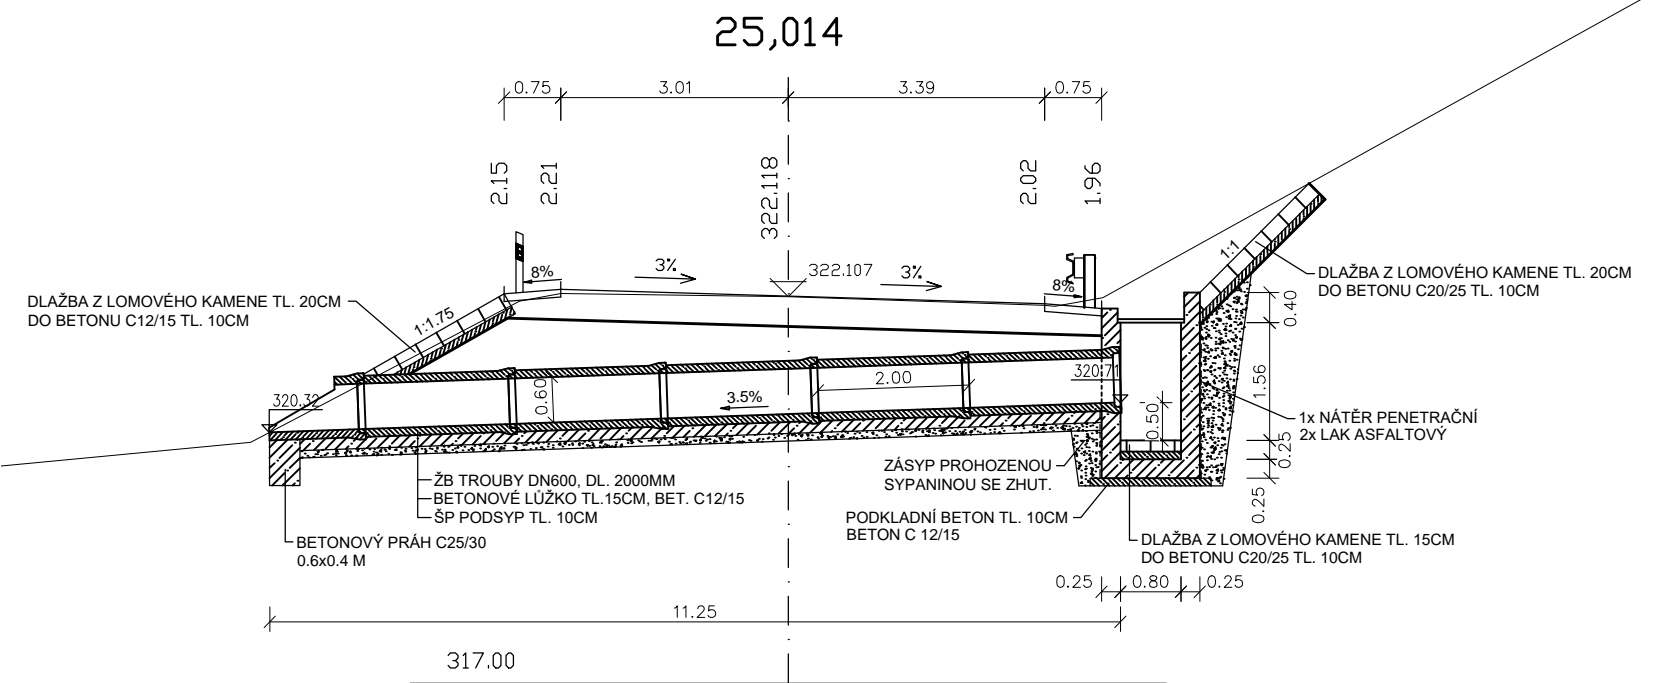
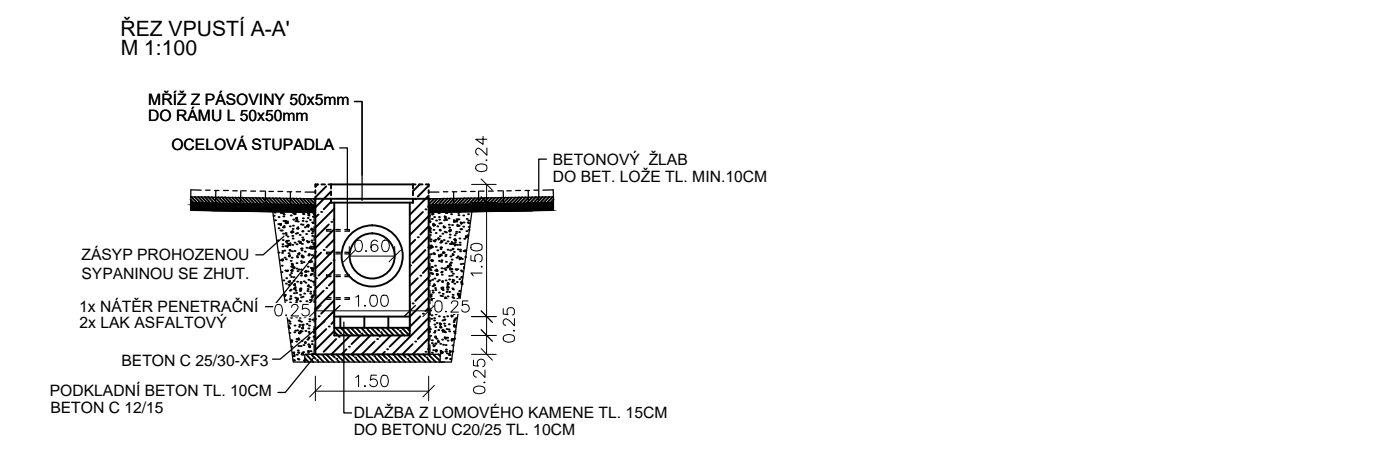
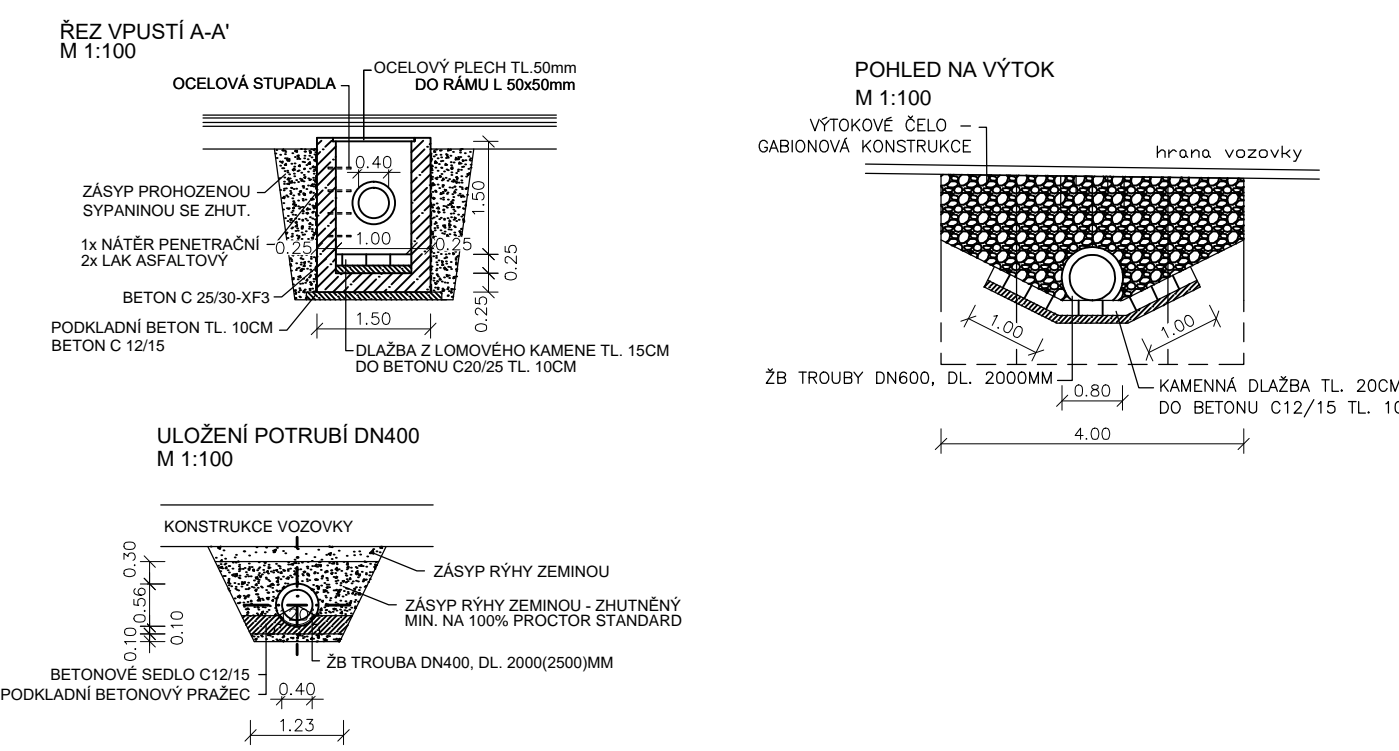
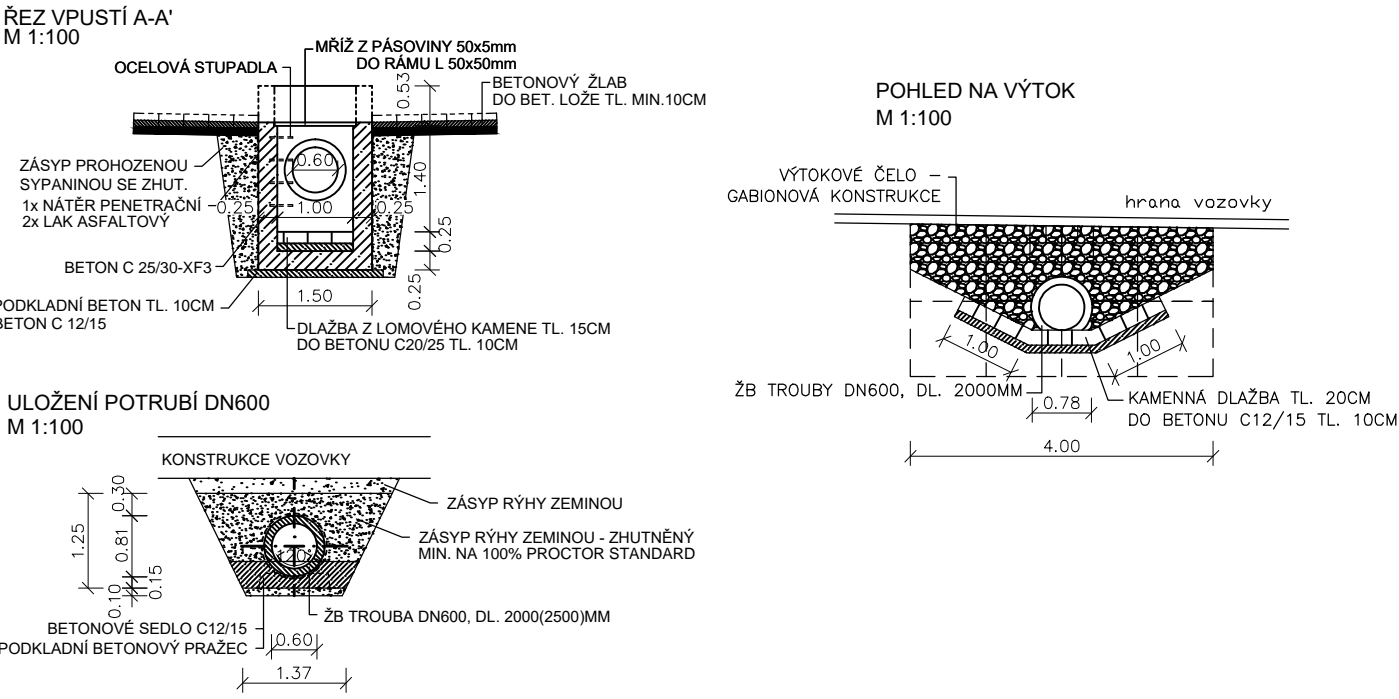
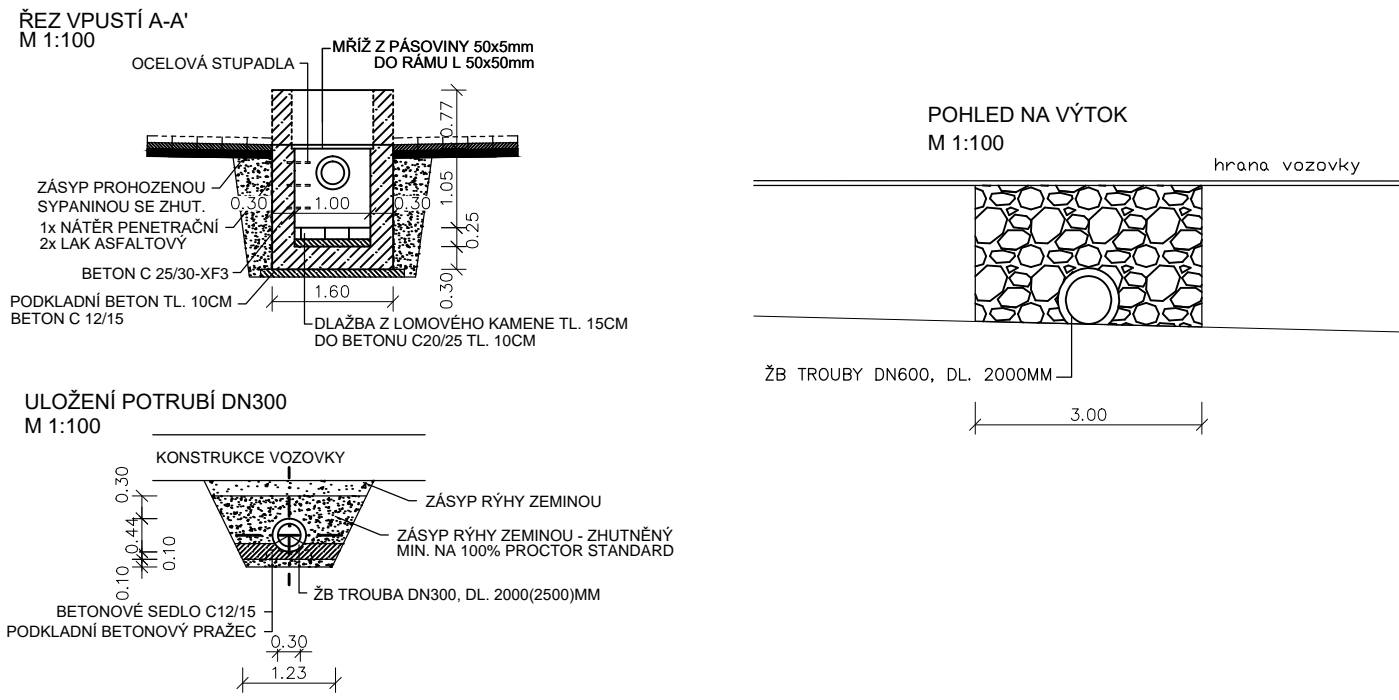
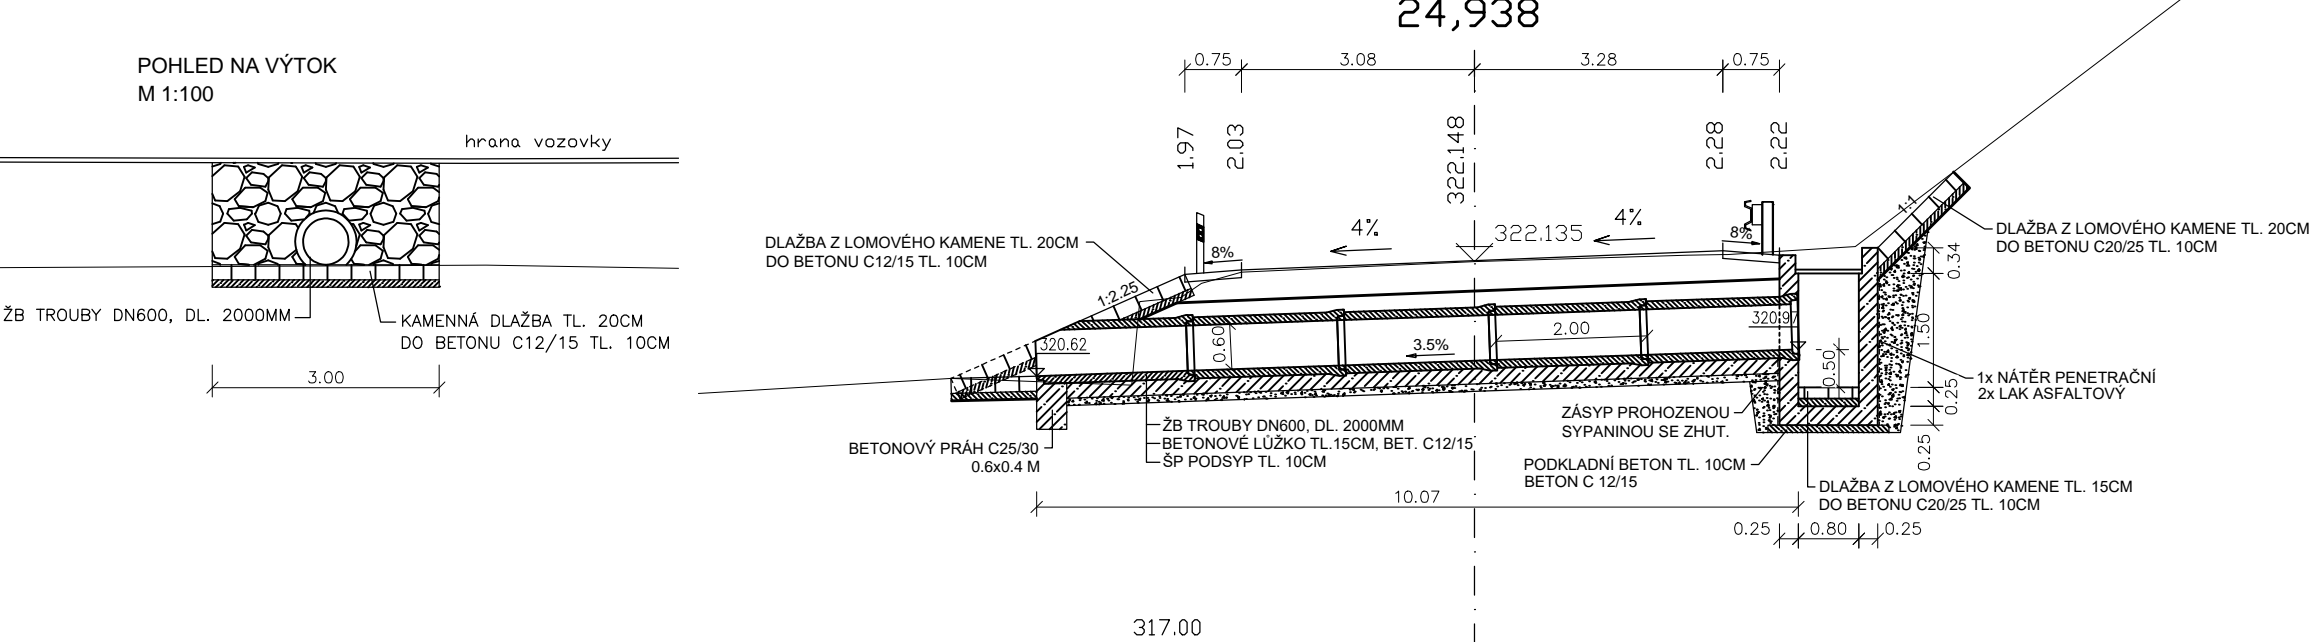
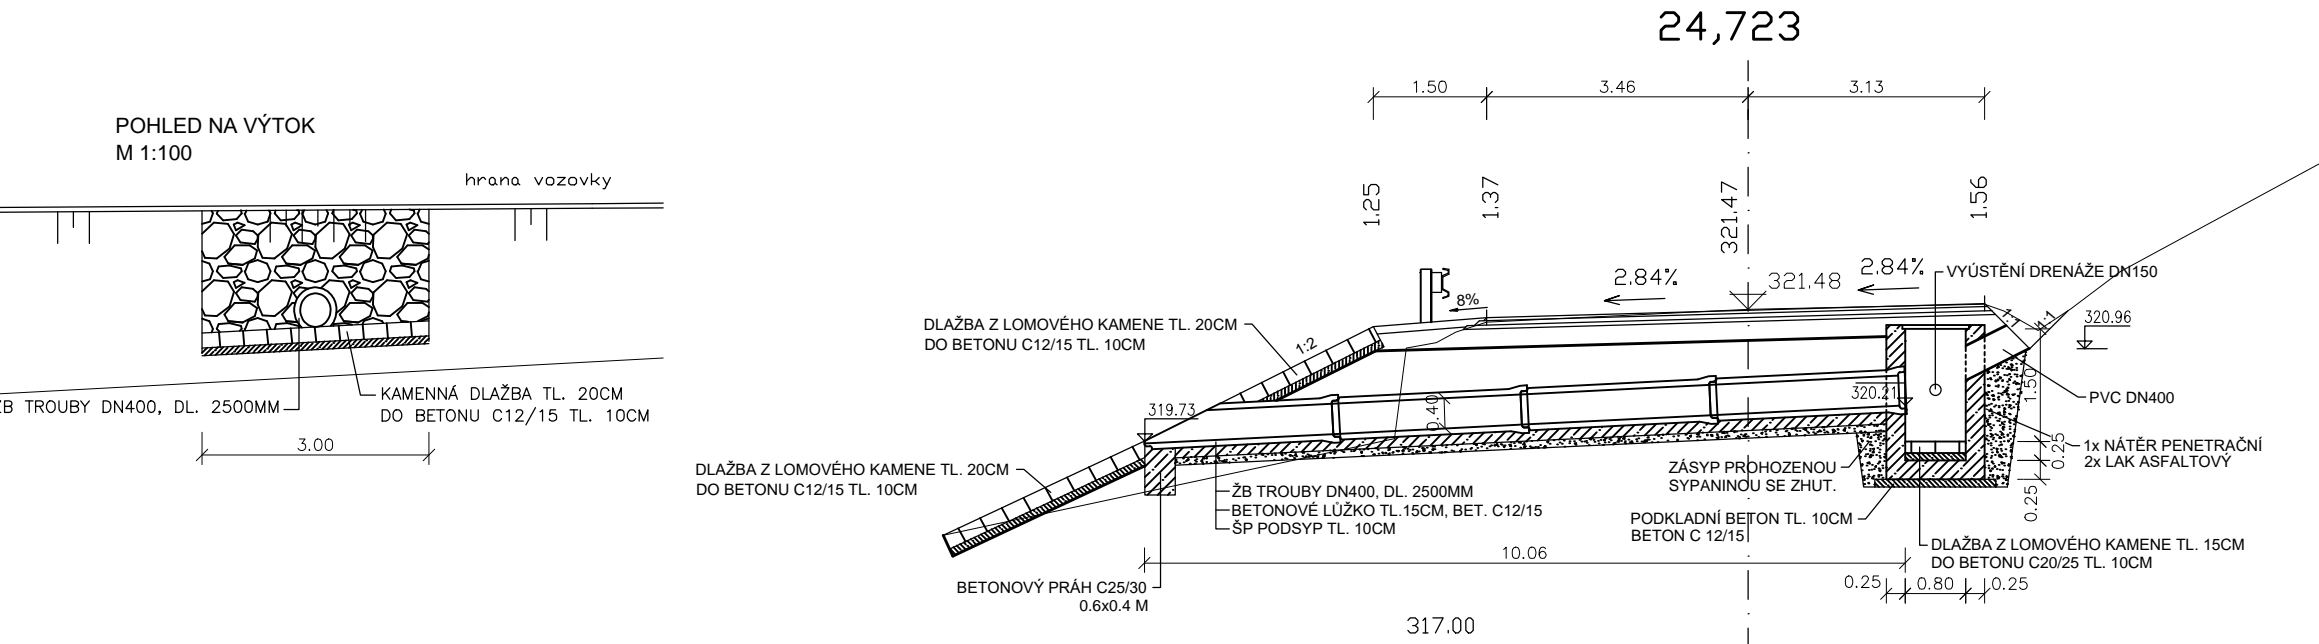
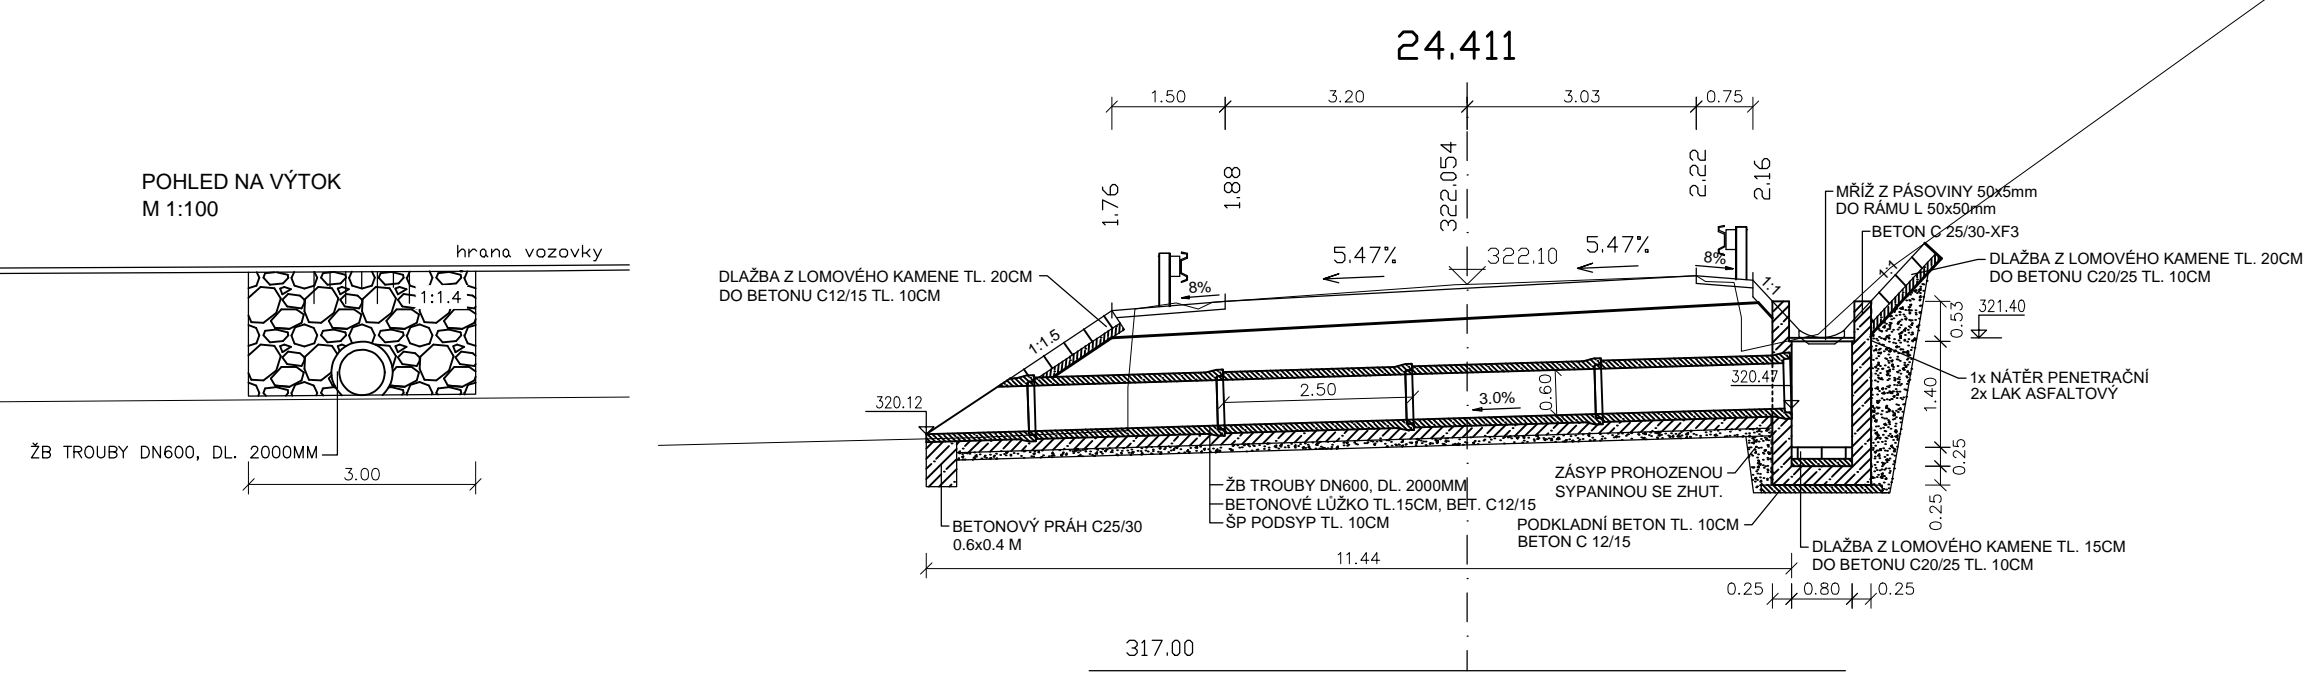


MODERNIZACE SILNICE II/315 HRÁDEK - ÚSTÍ NAD ORLICÍ

SO 102 - II/315 KM 23,920-25,832, KERHARTICE - ÚSTÍ
PROPUSTKY

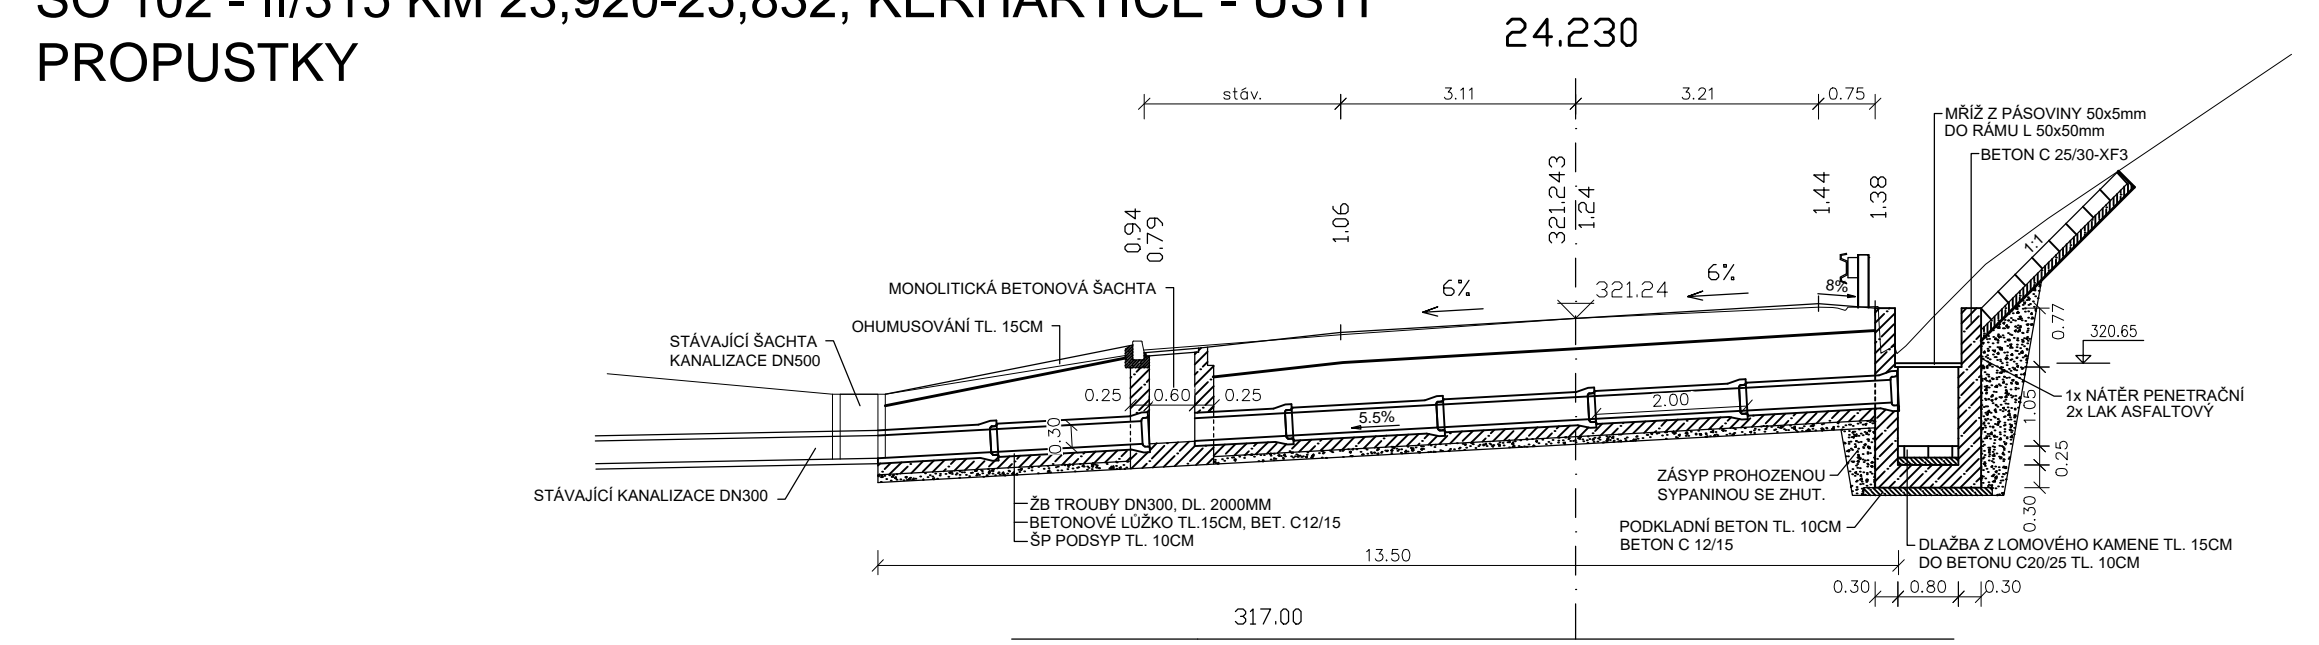

SO 101

DSPS

ZODP. PROJEKTANT : Ing.J.Chavát	NAVRHL/VYPRACOVAL : Ing.M.Poláček	TECHNICKÁ KONTROLA : Ing.R.Pospíšil	
HL. ING. PROJEKTU : Ing.R.Pospíšil	KRESLIL/CAD :		
KRAJ : Pardubický			FORMÁT : A4
OBJEDNATEL : Pardubický kraj			DATUM : 11/2018
AKCE : MODERNIZACE SIL. II/315 HRÁDEK - ÚSTÍ n/O SO102 - II/315 km 23,920 - 25,832, KERHARTICE - ÚSTÍ			ČÍS. ZAKÁZKY : 5/16
PRÍLOHA :			STUPEŇ : DSPS
			SOUPRAVA :
			MĚŘITKO : 1: 100
			PRÍLOHA ČÍS. : 6