
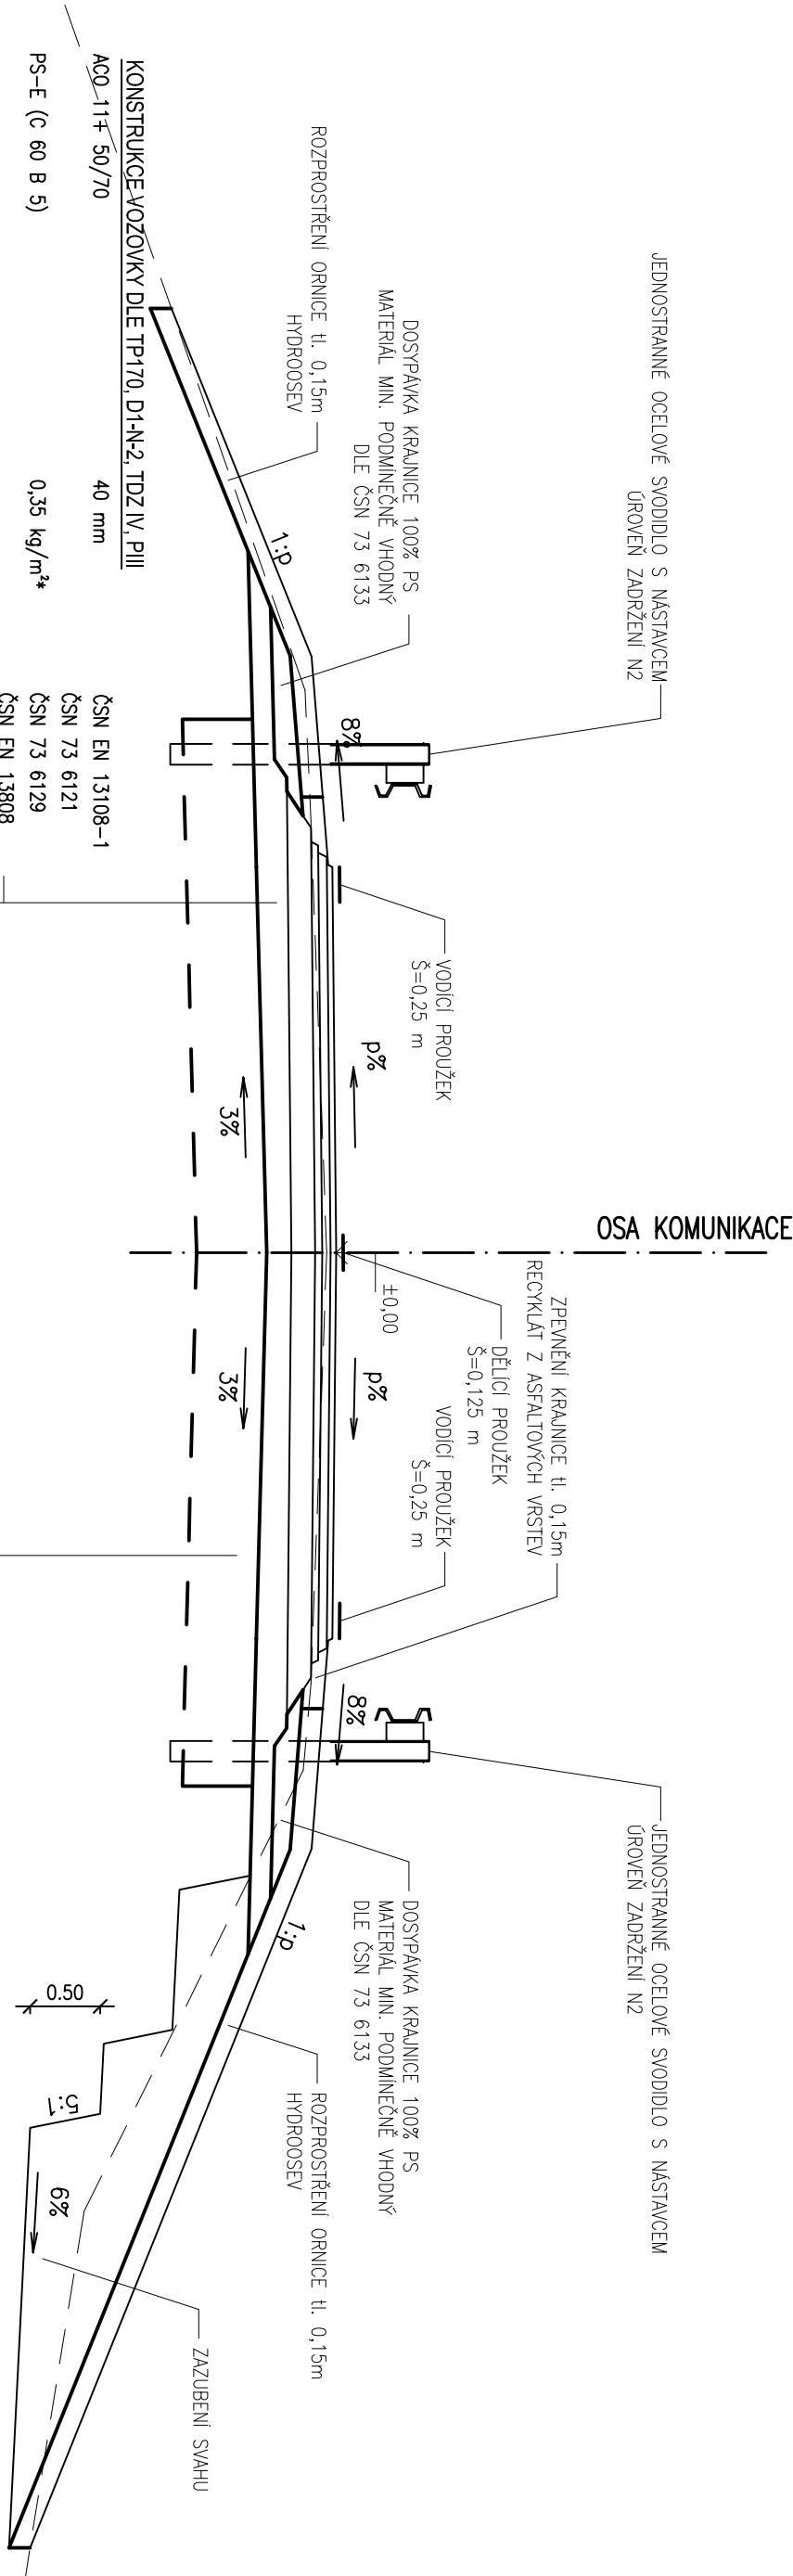


S 7,5/50

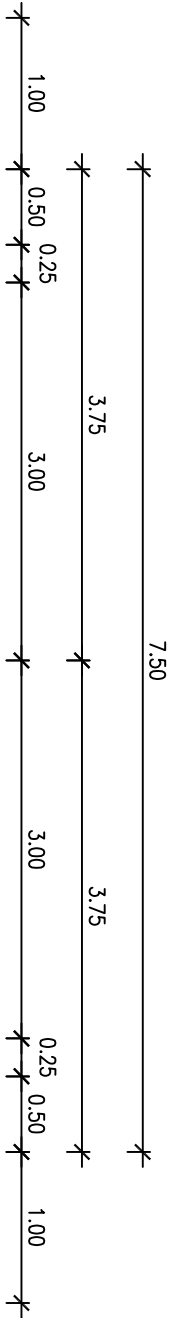

CELKEM	min.	440 mm
* POSTŘÍKY JSOU UVADĚNY V MNOŽSTVÍ ZBYTKOVÉHO POJIVA		
– ODSTRANĚNÍ ASFALTOVÉHO SOUVRSTVÍ V TL. 60mm, PENETRAČNÍ MAKADAM V TL. 150mm (ODVOZ NA SKLADKU NEBEZPEČNÉHO ODPADU, VYSKÝT PAU) A NESTIMELEVNÝCH VRSTEV – ŠTĚRKODŘÍ V TL. 330mm		

OBJEDNATEL:

PARDUBICKÝ KRAJ

Komenského náměstí 125, 532 11 Pardubice

STATIKA, MOSTY, PAMÁTKY

navrhl

vypracoval

zodp. projektant

ING. O. SVOBODA

ING. B. RACHŮNEK

ING. O. SVOBODA

STAVBA :

Modernizace mostu ev.č. 358-015

Litomyšl

SO 101 - Slinice II/358

investor

zak. číslo

datum

stupeň

měřtko

Pardubický kraj

132018-6

11/2018

DUSP

1:50

101.4

101.4

Příloha:

VZOROVÝ ŘEZ

č.přílohy:

paré :

BENING s.r.o.

51206, Benešov u Semil 7

tel: 603 811 693

ondrej.svoboda@volny.cz