


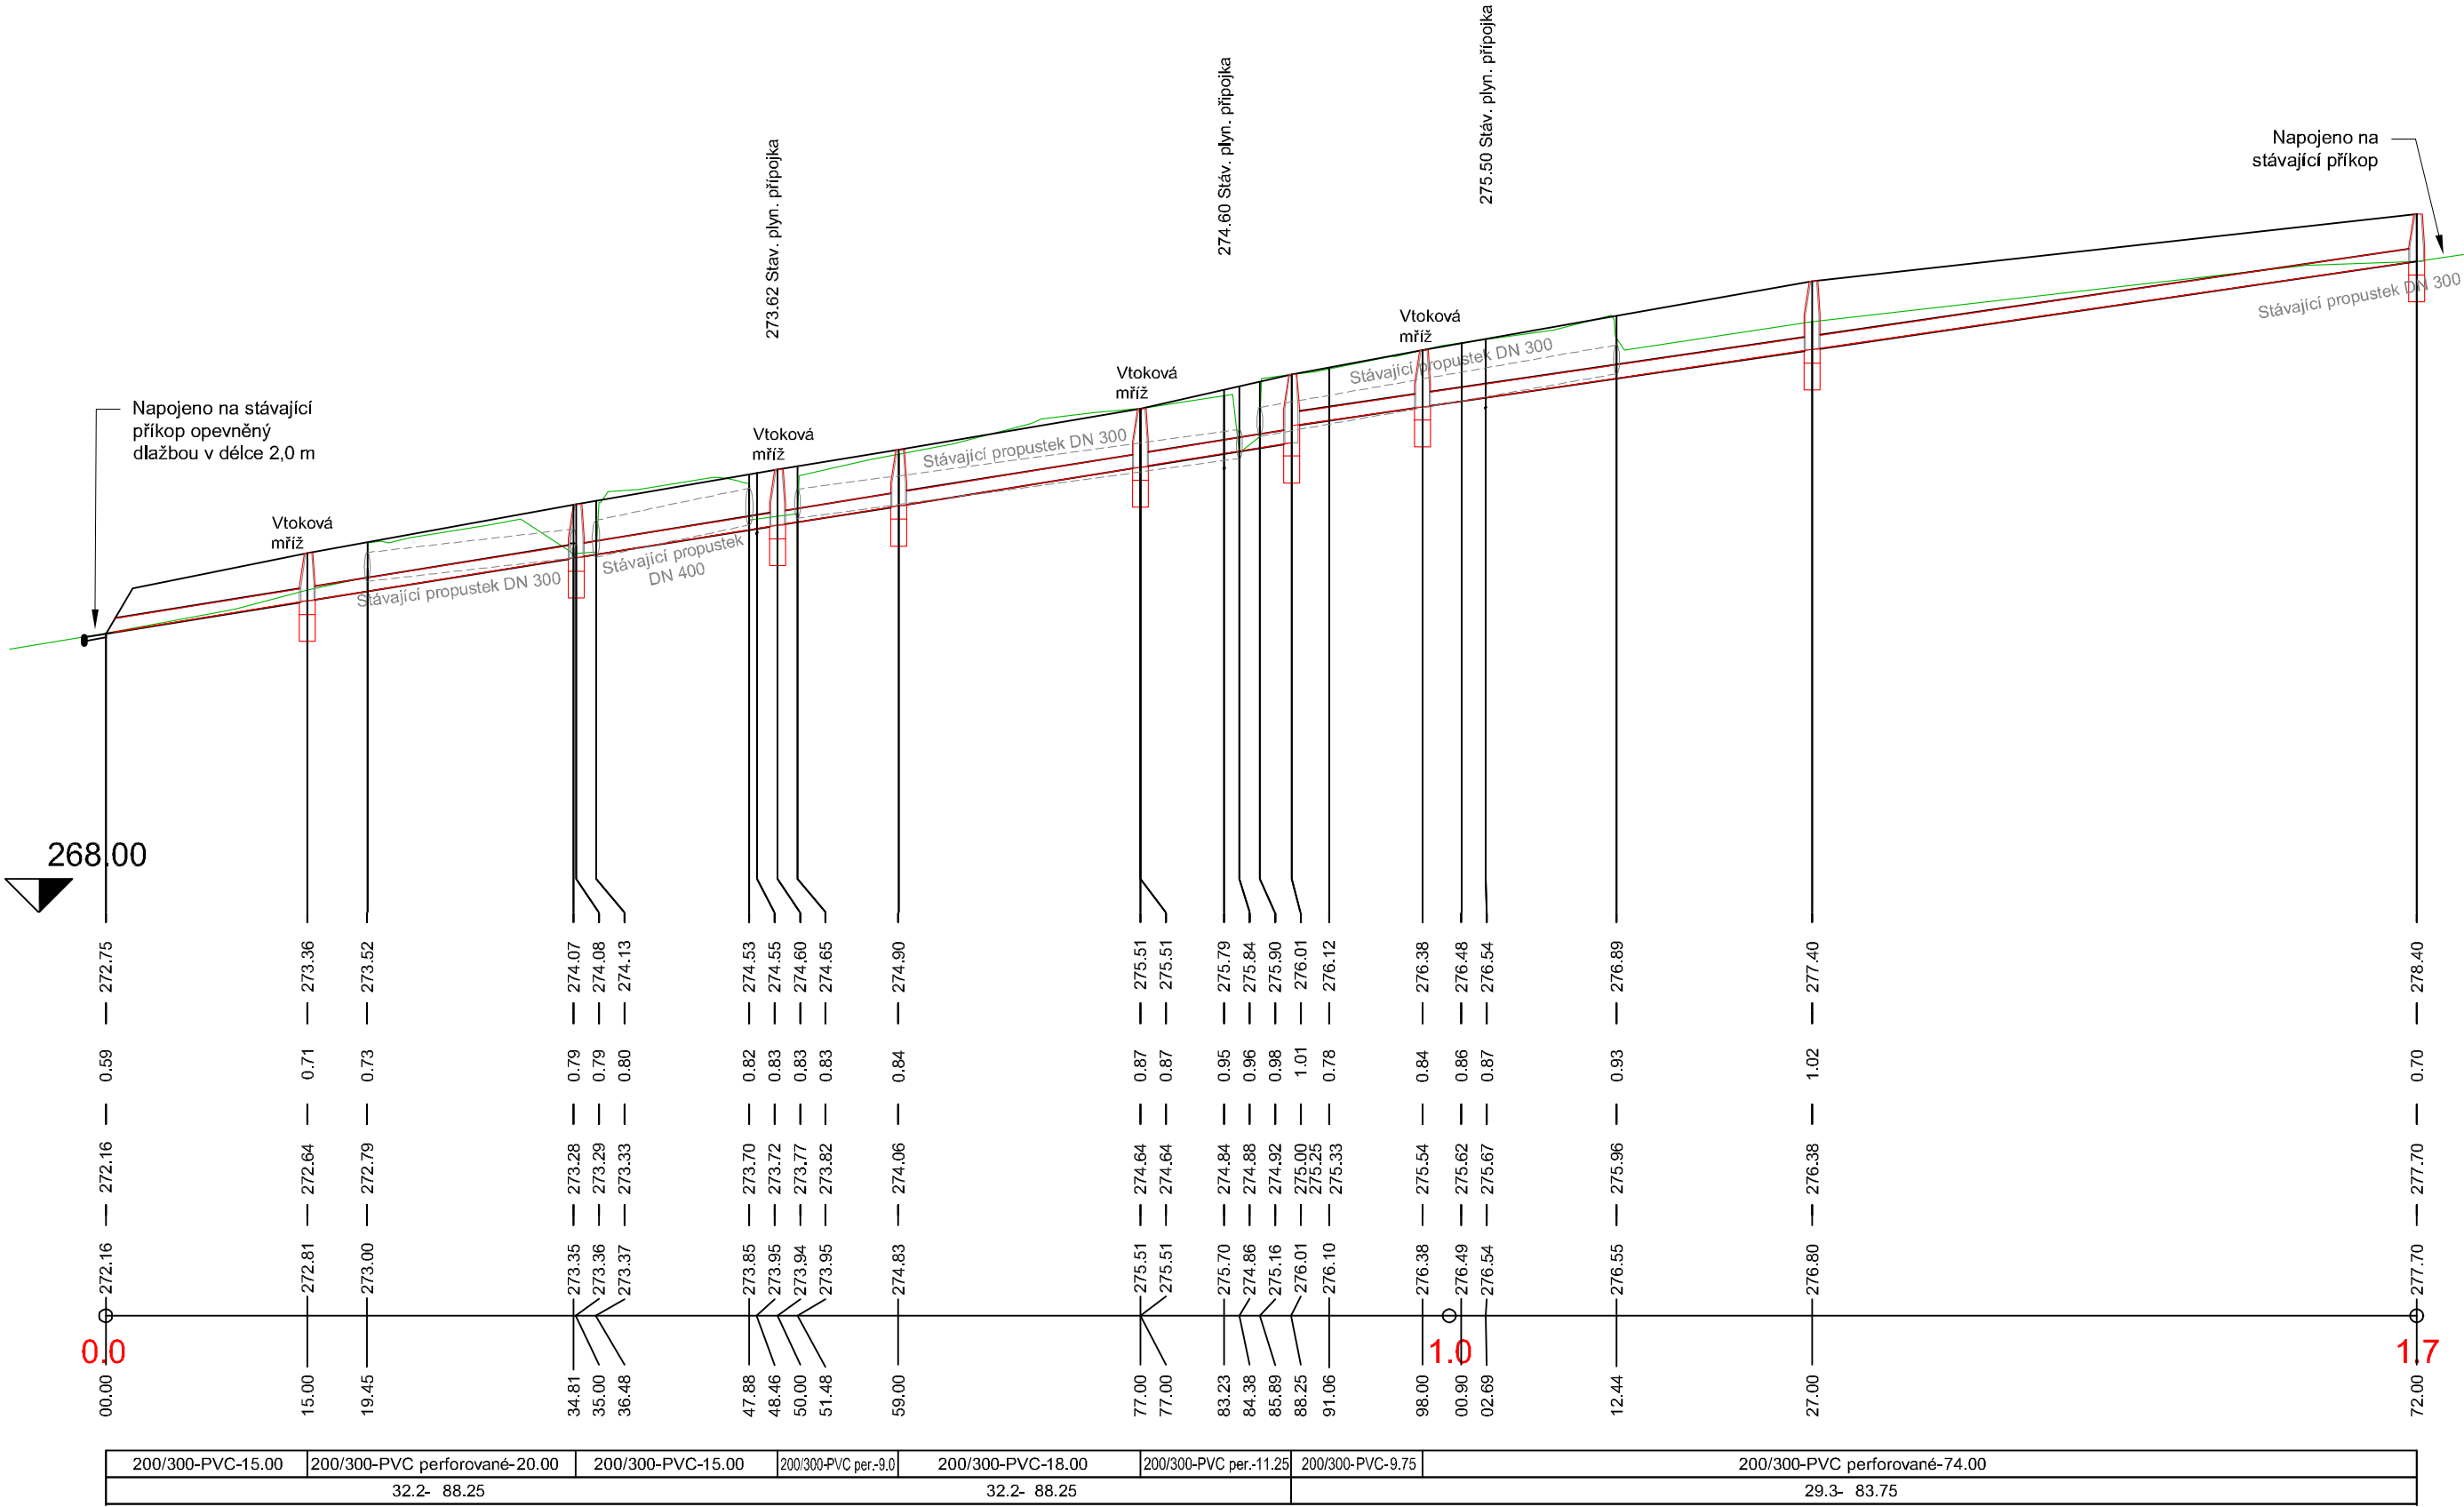

Odvodnění Bělečko

M:1:500/100





**Pardubický kraj**  
Komenského náměstí 125  
532 11 Pardubice  
www.pardubickykraj.cz



EVROPSKÁ UNIE  
Evropský fond pro regionální rozvoj  
Integrovaný regionální operační program


Kontroloval:

Podpis:

Razítko:

Datum:

Zpracovatel dokumentace



**projektová, průzkumná a konzultační společnost**  
PUDIS a.s., Podbabská 1014/20, 160 00 Praha 6  
tel.: +420 267 004 111, www.pudis.cz, info@pudis.cz

Vypracoval:  
Ing. Gabriela Matznerová

Hlavní inženýr projektu:  
Ing. Barbara Jelínková

Výrobní ředitel:  
Ing. Jan Vlček

Odpovědný projektant:  
Ing. Gabriela Matznerová

Ředitel společnosti:  
Ing. Martin Höfler

Číslo zakázky:  
D-15-029

Datum:  
10/2019

Investor:  
Pardubický kraj  
Komenského náměstí 125  
532 11 Pardubice

Akce:  
Modernizace silnice II/298 Býšť-hranice kraje, km 9,700- 4,420  
silnice II/298 Býšť – hranice kraje, km 9,700-14,420”

Měřítko:  
1:500/100

Formát:  
4x A4

Příloha:  
B.6 – SO 310 Odvodnění Bělečko  
Podélný profil

Stupeň:  
PDPS

Souprava:

Číslo přílohy:  
B.6.5.