TABULKA MÍSTNOSTÍ

Č.míst.	Název místnosti	Výška (m)	Plocha (m2)	Druh podlahy	Úprava stěn	Úprava stropu
101	SPOLEČNÉ ŠATNY	3.45	31.52	P1 – PVC	OVŠ, sokl.lišta PVC	OVŠ
102	NEOBSAZENO					
103	ŠATNA DÍVKY	3.45	16.09	P1 – PVC	OVŠ, sokl.lišta PVC	OVŠ
104	UMÝVÁRNA DÍVKY	3.45	7.78	P2 – ker.dlažba	OVŠ, KO v.2150	OVŠ
105	UMÝVÁRNA CHLAPCI	3.45	8.06	P2 – ker.dlažba	OVŠ, KO v.2150	OVŠ
106	ŠATNA CHLAPCI	3.45	16.09	P1 – PVC	OVŠ, sokl.lišta PVC	OVŠ
107	ELEKTROROZVODNA	3.45	7.14	stávající	OVŠ	OVŠ
108	ŠATNA ROZHODČÍ	3.45	6.99	P1 – PVC	OVŠ, sokl.lišta PVC	OVŠ
109	SPRCHA+WC	3.45	4.95	P2 – ker.dlažba	OVŠ, KO v.2000	OVŠ
110	ÚKLID	3.45	1.51	P2 – ker.dlažba	OVŠ, KO v.2000	OVŠ
111	WC DÍVKY	3.45	6.79	P2 – ker.dlažba	OVŠ, KO v.2000	OVŠ
112	PŘEDSÍŇ WC	3.45	3.67	P2 – ker.dlažba	OVŠ, KO v.2000	OVŠ
113	WC CHLAPCI	3.45	5.07	P2 – ker.dlažba	OVŠ, KO v.2000	OVŠ
114	PŘEDSÍŇ WC	3.45	4.71	P2 – ker.dlažba	OVŠ, KO v.2000	OVŠ
151	SPRCHY	2.15	9.22	P2 – ker.dlažba	KO v.2150	OVŠ
152	PŘEVLÉKÁRNA	2.15	6.97	P1 – PVC	OVŠ, sokl.lišta PVC	OVŠ

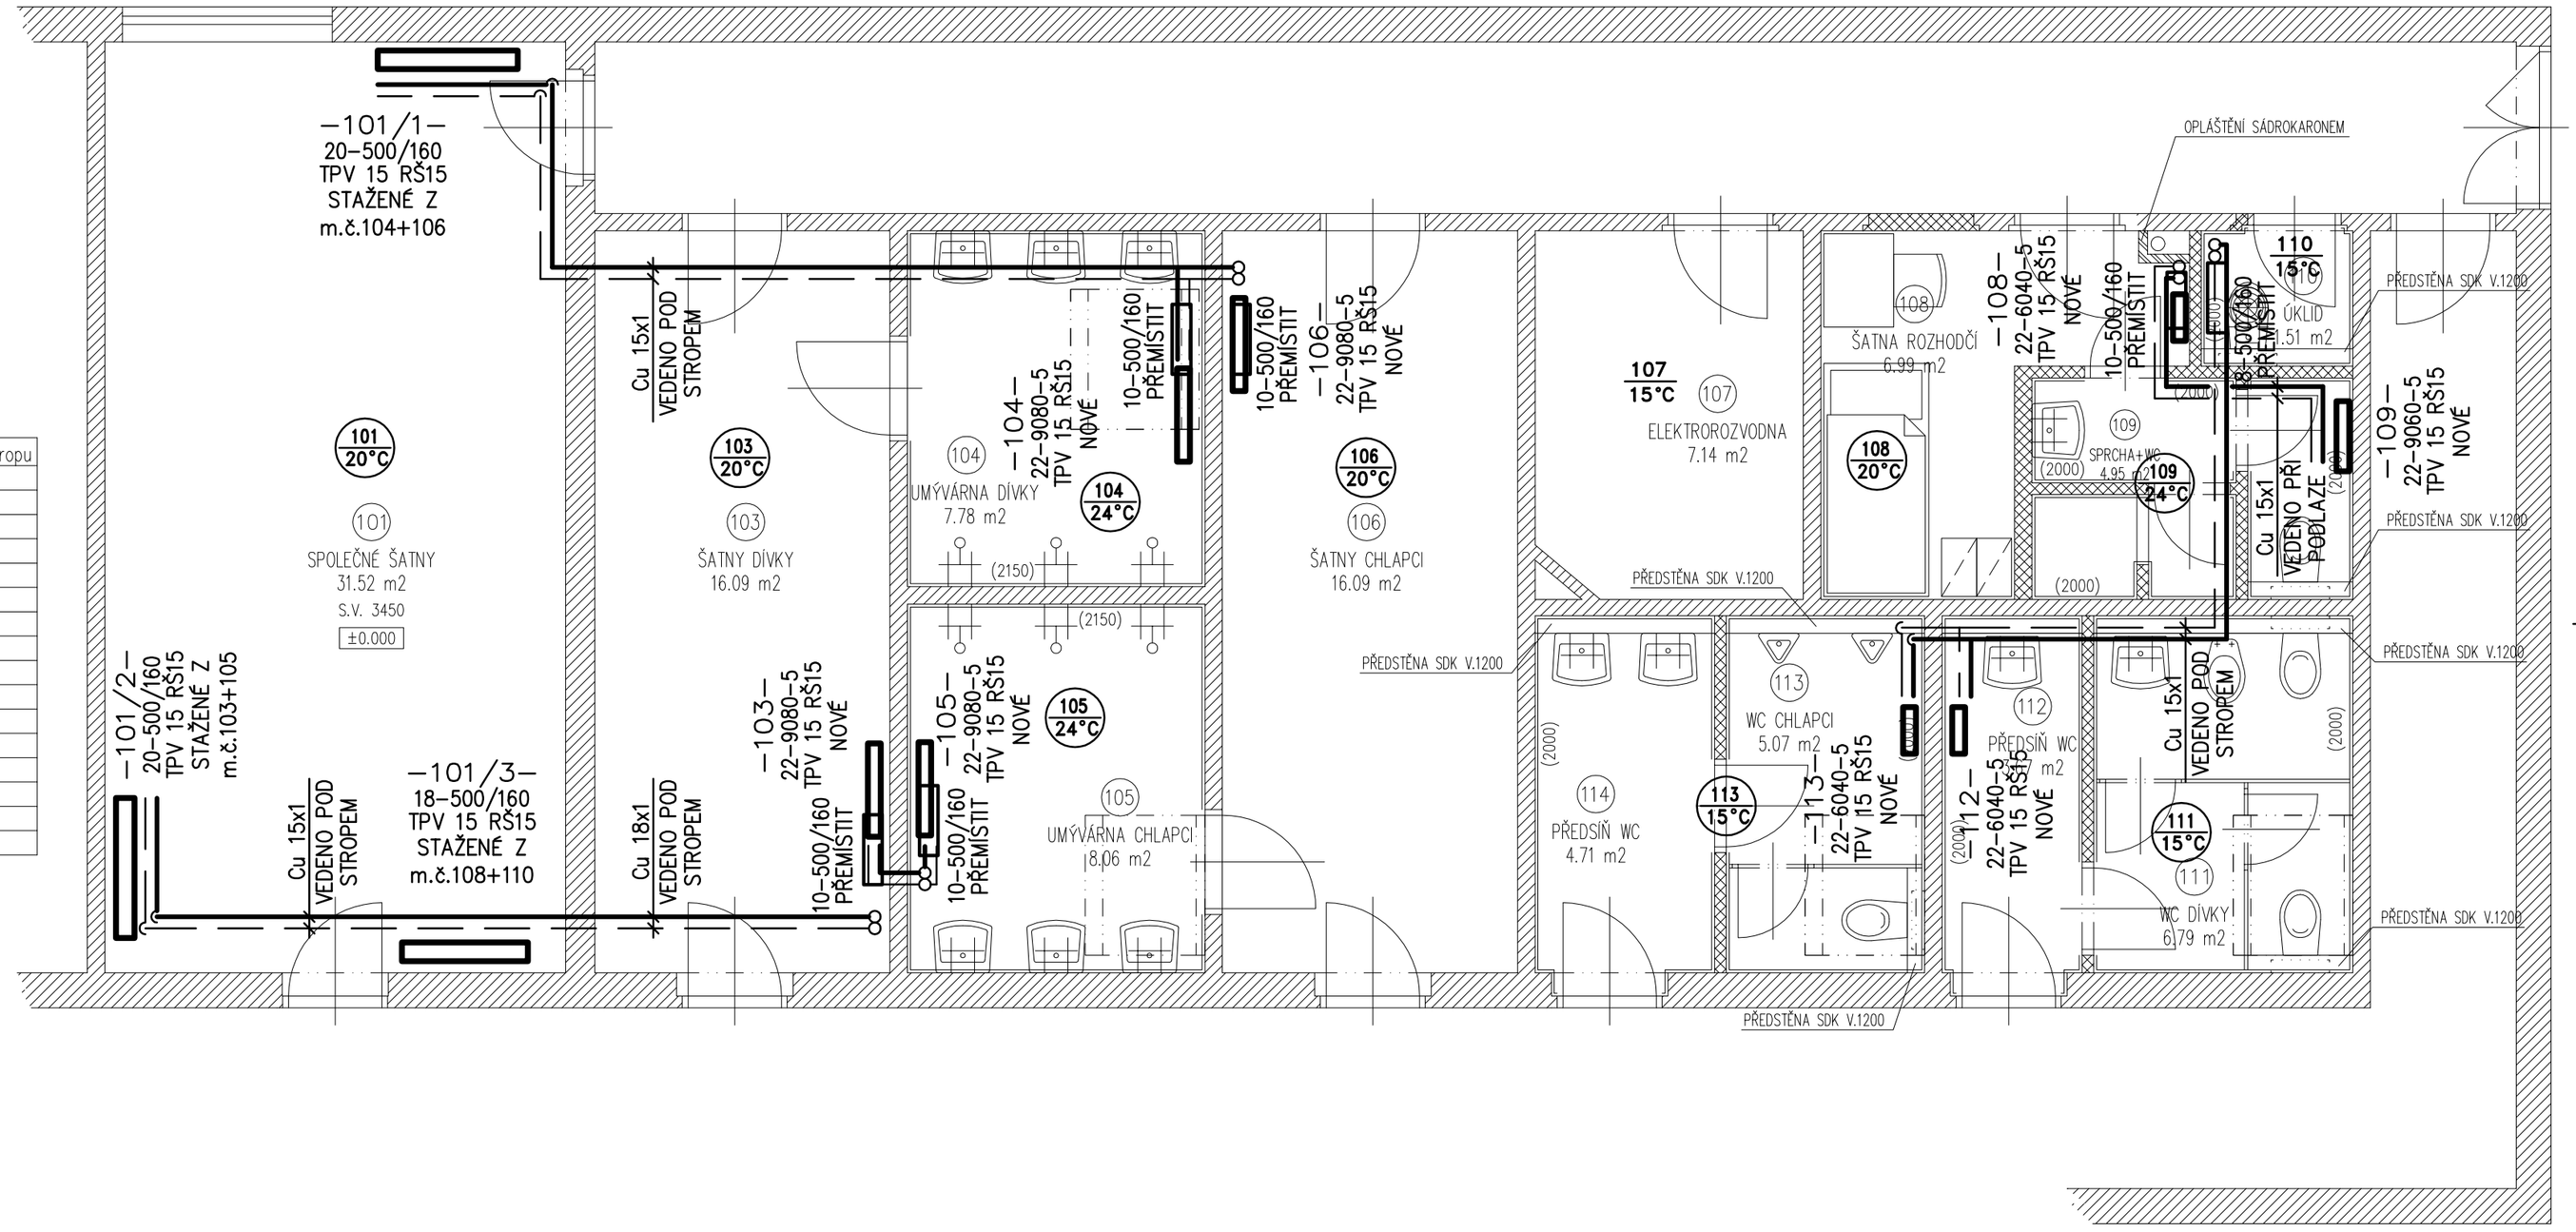

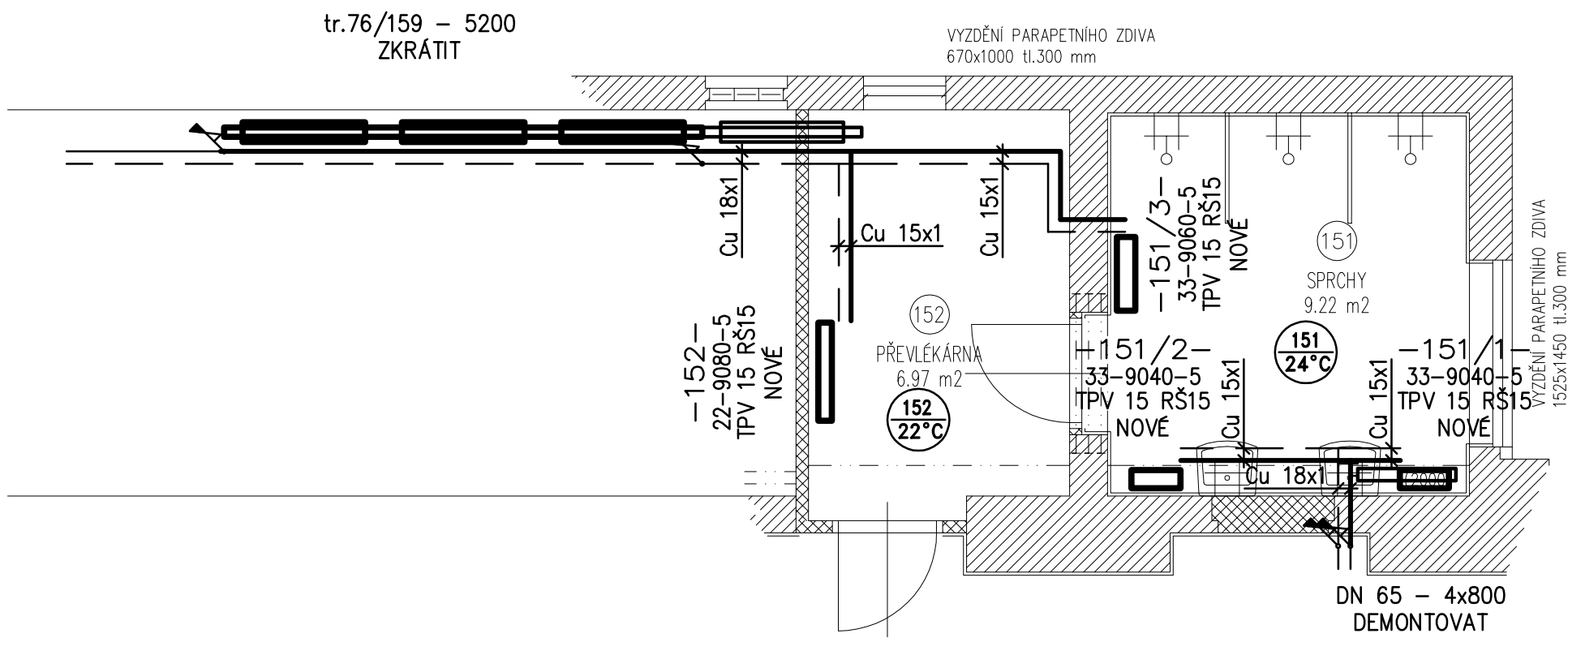

LEGENDA :

- NOVÉ TĚLESO
- UPRAVENÉ TĚLESO
- STÁVAJÍCÍ TĚLESO
- NOVÉ POTRUBÍ Cu
- STÁVAJÍCÍ POTRUBÍ OCEL

00	DOKUMENTACE PRO PROVEDENÍ STAVBY	06. 2014	
REVIZE	POPIS REVIZE	DATUM	POZNÁMKA

Zpracovatel části
PK Interklima s.r.o.
Dražkovice 108, 533 33 Pardubice
kancelář : Milheimova 827
530 02 Pardubice
e–mail: pk_interklima@centrum.cz

Generální projektant
CODE, s.r.o.
Pardubice, Na Vrtálně 84
IČO 492 86 960 tel. 466 053 111

PROJEKTANT	VYPRACOVAL	VYPRACOVAL	KONTROLOVAL
Ing. Karel Puhaný	Ing. Karel Puhaný		Ing. Karel Puhaný

ČÍSLO ZAKÁZKY	1167/05/14
POČET FORMÁTŮ	6 A 4
DATUM	06. 2014
MĚŘÍTKO	1 : 50
OBJEDNATEL	Pardubický kraj

Sportovní gymnázium Pardubice - rekonstrukce rehabilitačních prostor a sociálního zařízení tělocvičny
SO 02: Rekonstrukce sociálního zařízení tělocvičny

JMÉNO SOUBORU

STUPEŇ PROJ. **DPS**

ZAŘÍZENÍ PRO VYTÁPĚNÍ STAVEB

ČÍS.KOPIE	ČÁST	ČÍS.PŘÍL.
	D1.02	4.102

PŮDORYS - 1.NP