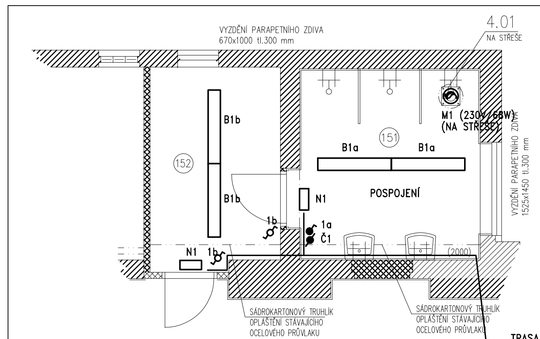

TRASA VEDENA V LIŠTĚ POD STROPEM
TĚLOCVIČNY A TO DLE MÍSTNÍCH PODMÍNEK
A PO DOHODĚ S UŽIVATELEM

STÁVAJÍCÍ RMS
(VZDÁLENOST cca 20m)

- SPÍNAČ
- PŘEPÍNAČ STŘÍDAVÝ
- PŘEPÍNAČ STŘÍDAVÝ+SPÍNAČ
- PŘEPÍNAČ KŘÍŽOVÝ
- PŘEPÍNAČ DVOJITÝ STŘÍDAVÝ
- PŘEPÍNAČ SÉRIOVÝ
- ZÁSUVKA 230V + CLONKY
- ZÁSUVKA 230V + CLONKY, CHRÁNĚNÁ
- DVOJZÁSUVKA 230V + CLONKY
- ZÁSUVKOVÁ SKŘÍŇ, 400V/16A, 2x230V/16A, IP54, CHRÁNIČ 30mA

- HYGROSTAT IP44, 230V/10A (DODÁ A ZAPOJÍ ELEKTRO)
- SPÍNAČ IP54
- PŘEPÍNAČ SÉRIOVÝ IP54
- PŘEPÍNAČ STŘÍDAVÝ IP54

- OBECNÝ EL. VÝVOD
- EL. OSOUŠEČ RUKOU 230V DO 3kW (DODÁVKA ZT)

A – ZÁŘIVKOVÉ SVÍTIDLO 2x36W, EP, IP20, BÍLÁ MŘÍŽKA
B – ZÁŘIVKOVÉ SVÍTIDLO 2x36W, EP, IP64
C – KRUHOVÉ SVÍTIDLO 2x26W, CELOPLASTOVÉ, EP, IP64
N – NOUZOVÉ SVÍTIDLO, 11W, 3hod, IP64, AUTOTEST

- TRASA KABELOVÝCH ROZVODŮ POD OMÍTKOU

Č.míst.	Název místnosti	Výška (m)	Plocha (m2)	Druh podlahy	Úprava stěn	Úprava stropu
101	SPOLEČNÉ ŠATNY	3.45	31.52	P1 – PVC	OVŠ, sokl.lišta PVC	OVŠ
102	NEOBSAZENO					
103	ŠATNA DÍVKY	3.45	16.09	P1 – PVC	OVŠ, sokl.lišta PVC	OVŠ
104	UMÝVÁRNA DÍVKY	3.45	7.78	P2 – ker.dlažba	OVŠ, KO v.2150	OVŠ
105	UMÝVÁRNA CHLAPCI	3.45	8.06	P2 – ker.dlažba	OVŠ, KO v.2150	OVŠ
106	ŠATNA CHLAPCI	3.45	16.09	P1 – PVC	OVŠ, sokl.lišta PVC	OVŠ
107	ELEKTRO	3.45	7.14	stávající	OVŠ	OVŠ
108	ŠATNA ROZHODČÍ	3.45	6.99	P1 – PVC	OVŠ, sokl.lišta PVC	OVŠ
109	SPRCHA+WC	3.45	4.95	P2 – ker.dlažba	OVŠ, KO v.2000	OVŠ
110	OKLID	3.45	1.51	P2 – ker.dlažba	OVŠ, KO v.2000	OVŠ
111	WC DÍVKY	3.45	6.79	P2 – ker.dlažba	OVŠ, KO v.2000	OVŠ
112	PŘEDSÍŇ WC	3.45	3.67	P2 – ker.dlažba	OVŠ, KO v.2000	OVŠ
113	WC CHLAPCI	3.45	5.07	P2 – ker.dlažba	OVŠ, KO v.2000	OVŠ
114	PŘEDSÍŇ WC	3.45	4.71	P2 – ker.dlažba	OVŠ, KO v.2000	OVŠ
151	SPRCHY	2.15	9.22	P2 – ker.dlažba	KO v.2150	OVŠ
152	PŘEVLEKÁRNA	2.15	6.97	P1 – PVC	OVŠ, sokl.lišta PVC	OVŠ

LEGENDA K TABULCE MÍSTNOSTÍ

OVŠ – OMÍTKA VÁPENNÁ ŠTukOVÁ
KO – KERAMICKÝ OBKLAD STĚN DO STANOVENÉ VÝŠKY

P1 – PODLAHOVÁ KRYTINA PVC LEPENÁ
- LEPIDLO PRO PVC
- VYROVNÁVACÍ SAMONIVELAČNÍ STĚRKA DO tl.10 mm
- STÁVAJÍCÍ VYSPRAVENÝ PODKLADNÍ BETON (DO 20–ti %), ODSTÍNĚNÍ A ZBAVENÍ ZBYTKŮ LEPIDEL A NEPEVNÝCH SOUČÁSTÍ BETONU

P2 – KERAMICKÁ DLAŽBA PROTISKLUZOVÁ tl.9 mm
- LEPICÍ TMEL tl.3 mm
- VODOTĚSNÁ STĚRKA – VČETNĚ SYSTÉMOVÉHO ŘEŠENÍ DETAILŮ (BANDÁŽE KOUTŮ, ...)
- STĚRKA PŘETAŽENA NA STĚNY DO VÝŠKY KERAMICKÉHO OBKLADU
- VYROVNÁVACÍ SAMONIVELAČNÍ STĚRKA DO tl.10 mm
- STÁVAJÍCÍ VYSPRAVENÝ PODKLADNÍ BETON (DO 20–ti %), ODSTÍNĚNÍ A ZBAVENÍ ZBYTKŮ LEPIDEL A NEPEVNÝCH SOUČÁSTÍ BETONU

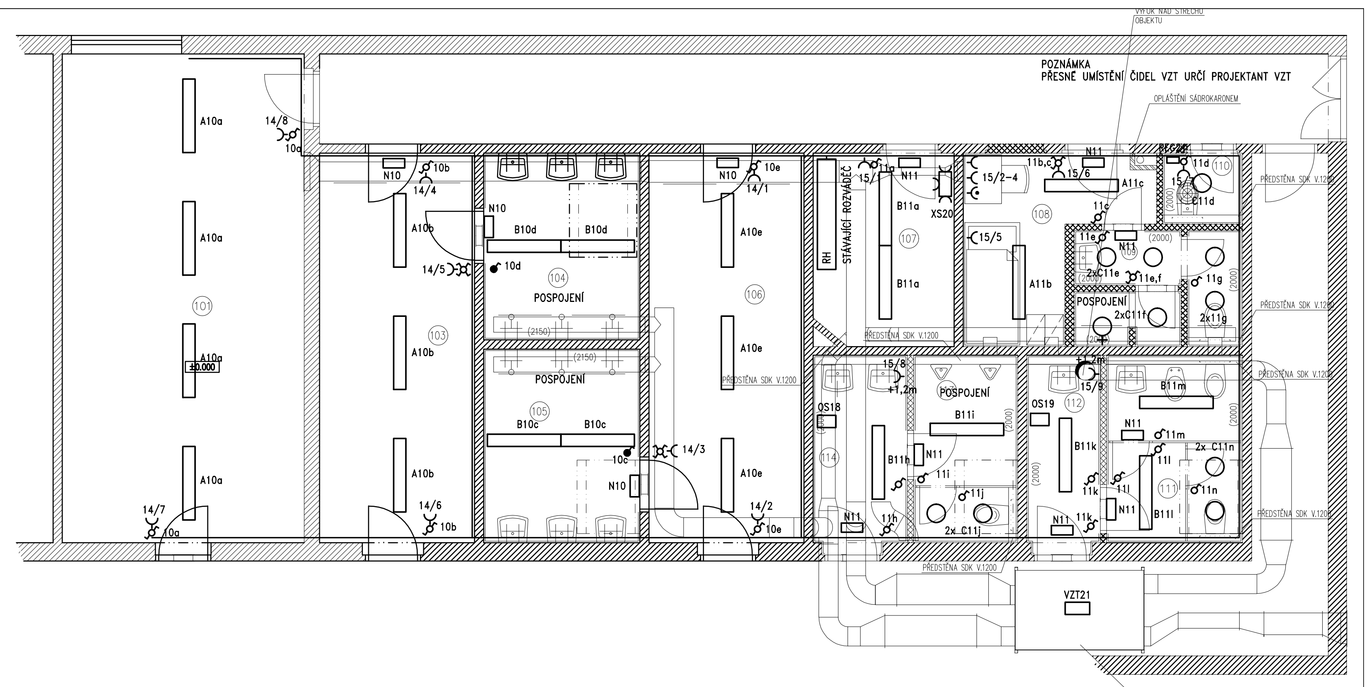

Zpracovatel části				Generální projektant
E-dir s.r.o. Kosořice čp.1 533 41 Lázně Bohdaneč IČO: 259 95 138 Tel.: 466 616 761 edir.novak@seznam.cz				CODE, s.r.o. Pardubice, Na Vrátinách 84 IČO 482 85 980 tel. 466 053 111
PROJEKTANT	VYPRACOVAL	VYPRACOVAL	KONTROLOVAL	ČÍSLO ZAKÁZKY 173/08/14
Ing. J. Lněnička	Pavel Novák			POČET FORMÁTŮ 4 A4
				DATUM 09/2014
OBJEDNATEL	Pardubický kraj			MĚŘÍTKO 1 : 50
Sportovní gymnázium Pardubice - rekonstrukce rehabilitačních prostor a soc. zařízení tělocvičny				JMÉNO SOUBORU
SO 02 : Rekonstrukce sociálního zařízení tělocvičny				STUPEŇ PROJ. DPS
4.700 - ZAŘÍZENÍ SILNOPROUDÉ ELEKTROTECHNIKY				ČÍS.KOPIE ČÁST ČÍS.PŘÍL.
PŮDORYS				D1.02 4.702