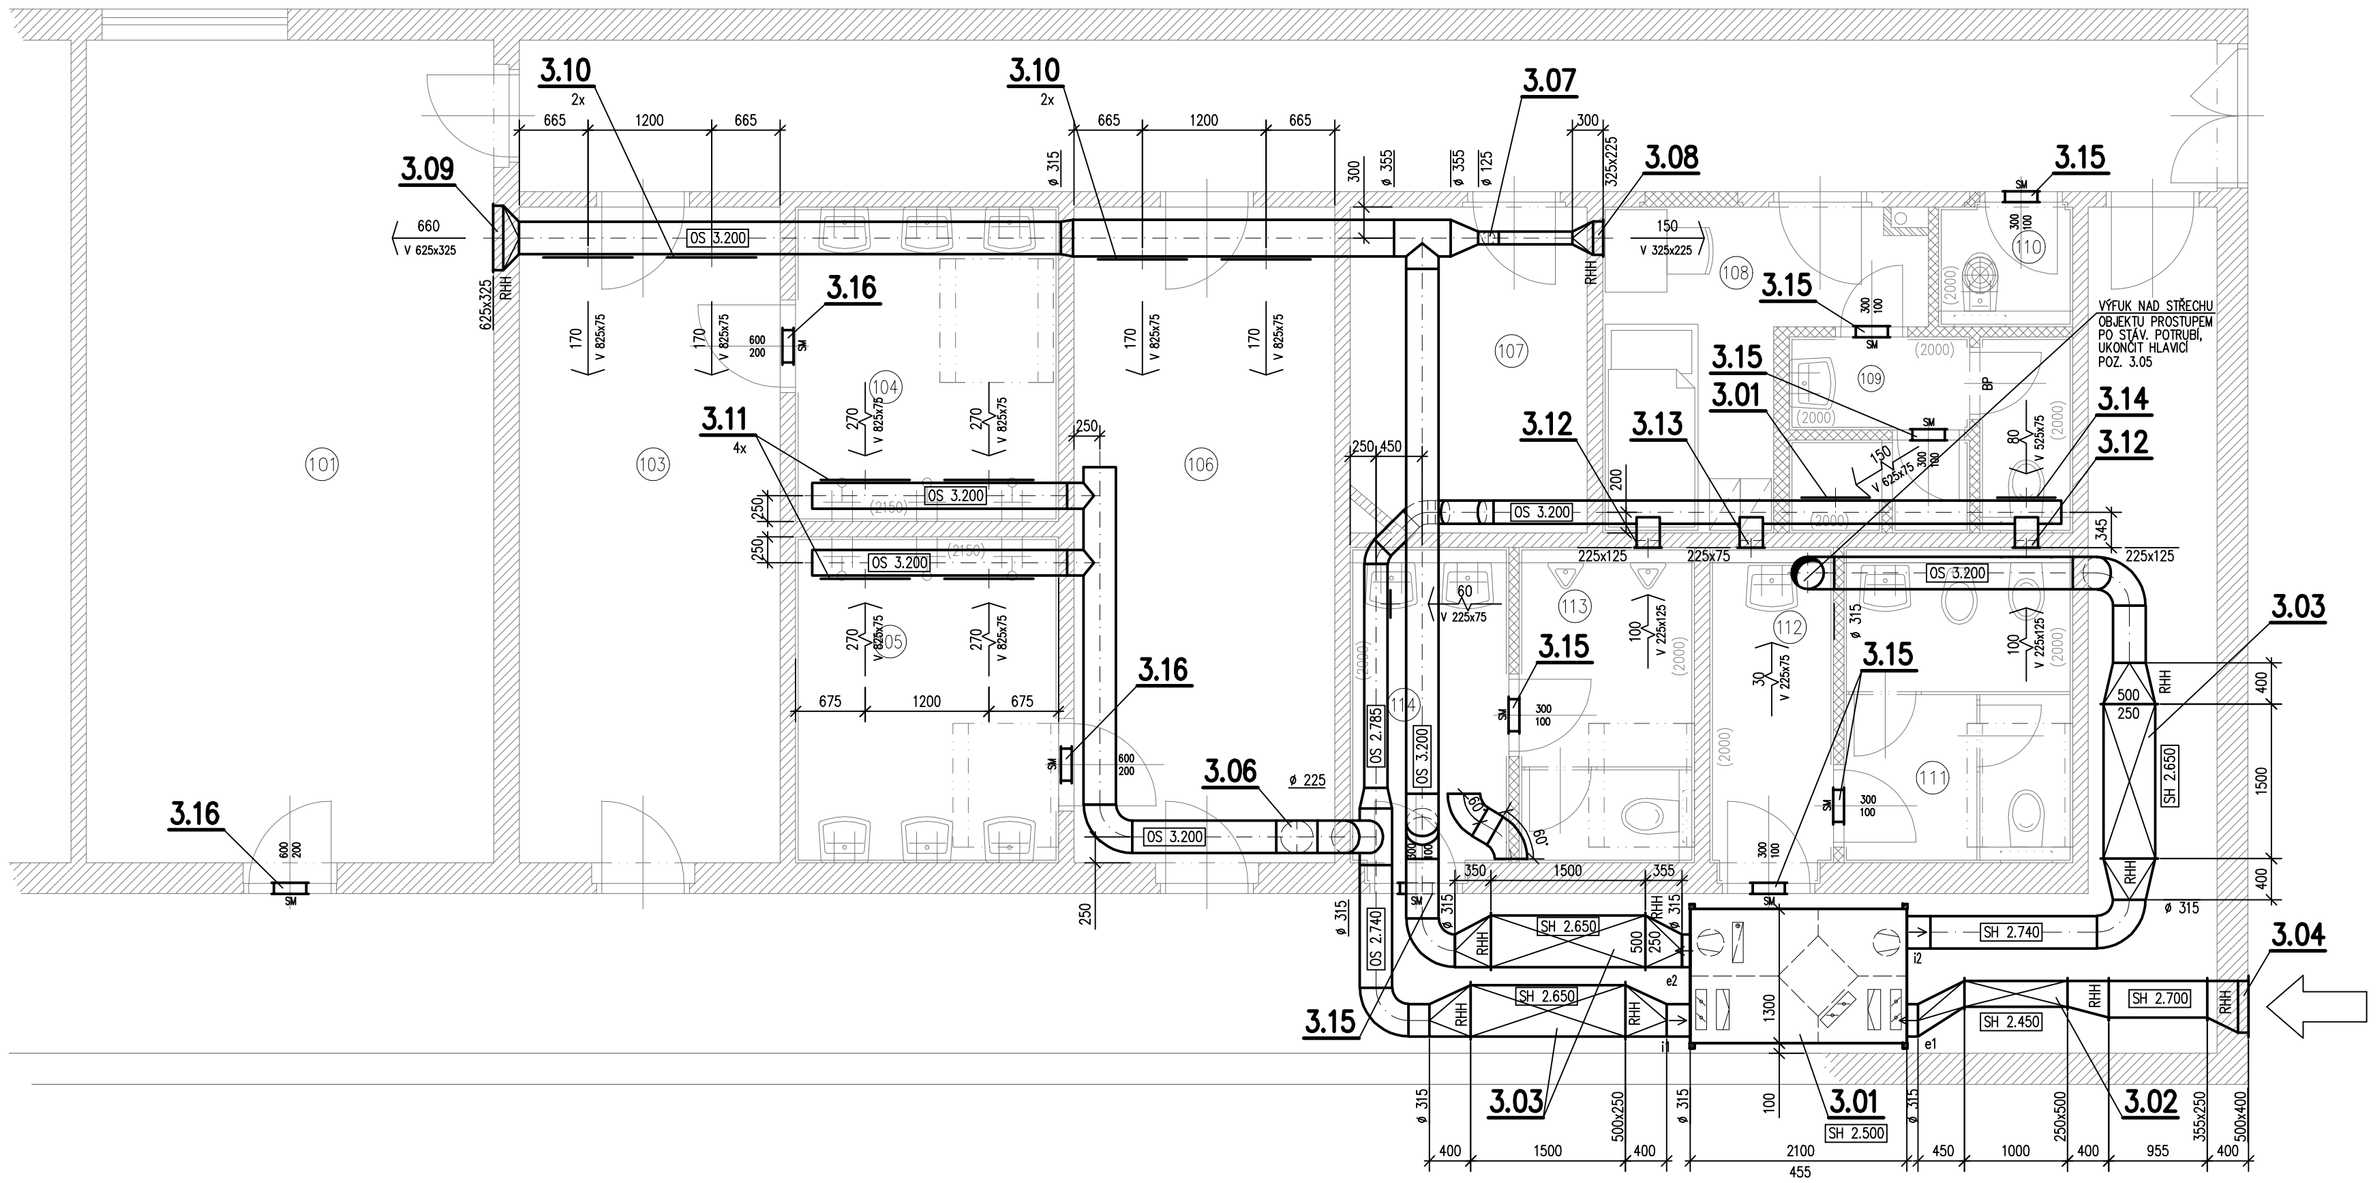

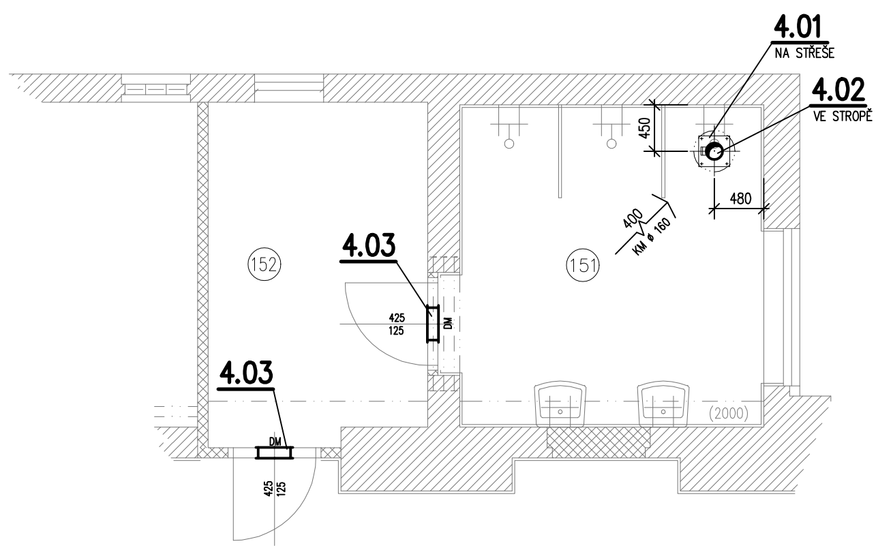

POZNÁMKA

2400 / M ø 355 — MNOŽSTVÍ PŘIVÁDĚNÉHO VZDUCHU V m3/h, ROZMĚR DISTR. PRVKU, PŘÍP. VENTILÁTORU

2400 / M ø 355 — MNOŽSTVÍ ODVÁDĚNÉHO VZDUCHU V m3/h, ROZMĚR DISTR. PRVKU, PŘÍP. VENTILÁTORU

SH 2.500 — VZDÁLENOST SPODNÍ HRANY VZDUCHOTECHNICKÉHO ZAŘÍZENÍ OD ČISTÉ PODLAHY

OS 2.500 — VZDÁLENOST OSY VZDUCHOTECHNICKÉHO ZAŘÍZENÍ OD ČISTÉ PODLAHY

RHH — ROVNÁ HORNÍ HRANA POTRUBNÍHO DÍLU

RSH — ROVNÁ SPODNÍ HRANA POTRUBNÍHO DÍLU

MAXIMÁLNÍ ROZTEČ ZÁVĚSŮ 3 M

ROVNÉ KUSY VYBAVIT DOSTATEČNÝM POČTEM VOLNÝCH PŘÍRUB PRO MOŽNOST ÚPRAVY DÉLKY DÍLU NA STAVBĚ

POLOMĚR ČTYŘHRANNÉHO OBLOUKU 150 MM, NENÍ-LI NA VÝKRESE UVEDENO JINAK

JEDNOTKY A VENTILÁTORY PRUŽNĚ ULOŽIT, PŘÍP. ZAVĚSIT, ROVNĚŽ OSTATNÍ POTRUBÍ A ZAŘÍZENÍ, ABY NEDOCHÁZELO K PŘENOSU VIBRACÍ DO KONSTRUKCÍ (SILENTBLOKY, OBJÍMKY S GUMOU)

ROZBOČKY A ODBOČKY BEZ REGULAČNÍ KLAPKY VYBAVIT REG.PLECHEM S ARETACÍ

600 / 160 / SM — STĚNOVÁ MŘÍŽKA OBOUSTRANNÁ V OSE DVEŘÍ 2200 MM NAD PODLAHOU, ŠÍŘKA MŘÍŽKY 600 MM, VÝŠKA MŘÍŽKY 150 MM, MŘÍŽKA OSAZENA DO OCELOVÉ TROUBY 610x160 MM

BP — DVEŘE BEZ PRAHU, PŘÍP. PODŘÍZNUTÉ TAK, ABY POD NIMI BYLA MEZERA 20–25 MM

KONDENZÁT OD JEDNOTEK SVÉST PLASTOVÝM POTRUBÍM DO KANALIZACE, V PŘÍPADĚ NUTNOSTI VČETNĚ PŘEČERPÁNÍ

V PŘÍPADĚ JAKÝCHKOLI NEJASNOSTÍ NEBO NESROVNALOSTÍ KONTAKTOVAT PROJEKTANTA, A TO PŘED ZADÁNÍM VÝROBKU NEBO DÍLU DO VÝROBY ČI PŘED ZAHÁJENÍM JEHO MONTÁŽE

PŘED ZADÁNÍM DO VÝROBY A OBJEDNÁNÍM ZAŘÍZENÍ A POTRUBÍ NUTNO PROVĚŘIT NA STAVBĚ VŠECHNY TRASY A TRASY A ROZMĚRY STÁVAJÍCÍCH ROZVODŮ A PŘÍPADNĚ PŘIZPŮSOBIT NOVÉ TRASY STÁVAJÍCÍM ROZVODŮM, PŘÍP. KONSTRUKCÍM, ÚPRAVU ROZVODU PŘED ZADÁNÍM DO VÝROBY KONZULTOVAT S PROJEKTANTEM VZT

PŘI BOURACÍCH PRACÍCH NUTNO POSTUPOVAT V SOULADU S VYHLÁŠKAMI A PLATNOU LEGISLATIVOU PRO BEZPEČNOST PRÁCE

TEPELNĚ IZOLOVANÉ DESKAMI ZE SYNT.KAUČUKU TL. 25 MM S AL–FÓLÍ BUDOU VŠECHNA POTRUBÍ PRO SÁNÍ VENKOVNÍHO VZDUCHU A VÝFUK ODPADNÍHO VZDUCHU UVNITŘ OBJEKTU

TABULKA MÍSTNOSTÍ

Č.míst.	Název místnosti	Výška (m)	Plocha (m2)	Druh podlahy	Úprava stěn	Úprava stropu
101	SPOLEČNÉ ŠATNY	3.45	31.52	P1 – PVC	OVŠ, sokl.lišta PVC	OVŠ
102	NEOBSAZENO					
103	ŠATNA DÍVKY	3.45	16.09	P1 – PVC	OVŠ, sokl.lišta PVC	OVŠ
104	UMÝVÁRNA DÍVKY	3.45	7.78	P2 – ker.dlažba	OVŠ, KO v.2150	OVŠ
105	UMÝVÁRNA CHLAPCI	3.45	8.06	P2 – ker.dlažba	OVŠ, KO v.2150	OVŠ
106	ŠATNA CHLAPCI	3.45	16.09	P1 – PVC	OVŠ, sokl.lišta PVC	OVŠ
107	ELEKTROROZVODNA	3.45	7.14	stávající	OVŠ	OVŠ
108	ŠATNA ROZHODČÍ	3.45	6.99	P1 – PVC	OVŠ, sokl.lišta PVC	OVŠ
109	SPRCHA+WC	3.45	4.95	P2 – ker.dlažba	OVŠ, KO v.2000	OVŠ
110	ÚKLID	3.45	1.51	P2 – ker.dlažba	OVŠ, KO v.2000	OVŠ
111	WC DÍVKY	3.45	6.79	P2 – ker.dlažba	OVŠ, KO v.2000	OVŠ
112	PŘEDSÍŇ WC	3.45	3.67	P2 – ker.dlažba	OVŠ, KO v.2000	OVŠ
113	WC CHLAPCI	3.45	5.07	P2 – ker.dlažba	OVŠ, KO v.2000	OVŠ
114	PŘEDSÍŇ WC	3.45	4.71	P2 – ker.dlažba	OVŠ, KO v.2000	OVŠ
151	SPRCHY	2.15	9.22	P2 – ker.dlažba	KO v.2150	OVŠ
152	PŘEVLÉKÁRNA	2.15	6.97	P1 – PVC	OVŠ, sokl.lišta PVC	OVŠ

00	Dokumentace pro provedení stavby	06.2014	
REVIZE	POPIS REVIZE	DATUM	POZNÁMKA

Zpracovatel části
Ing. Tomáš Měkota
Rohovládova 1844 1 — tel.: 605 786 554
533 43 Rohovládova 1844 — fax: 466 942 480

Generální projektant
CODE, s.r.o.
Pardubice, Na Vrtálně 84
IČO 462 86 980 tel. 466 053 111

PROJEKTANT	VYPRACOVAL	VYPRACOVAL	KONTROLOVAL	ČÍSLO ZAKÁZKY	2014/004/500
ING. T.MĚKOTA	ING. T.MĚKOTA		ING. T.MĚKOTA	POČET FORMÁTŮ	6 A 4
				DATUM	06. 2014
OBJEDNATEL	Pardubický kraj			MĚŘÍTKO	1:50

Sportovní gymnázium Pardubice - rekonstrukce rehabilitačních prostor a sociálního zařízení tělocvičny
SO 02 - Rekonstrukce sociálního zařízení tělocvičny

JMÉNO SOUBORU: SG-02-VZ-PP-1NP

STUPEŇ PROJ.: DPS

4.300 - ZAŘÍZENÍ VZDUCHOTECHNIKY

PŮDORYS 1.NP

ČÍS.KOPIE	ČÁST	ČÍS.PŘÍL.
	D1.02	4.302