



RMS – DOPLNĚNÍ

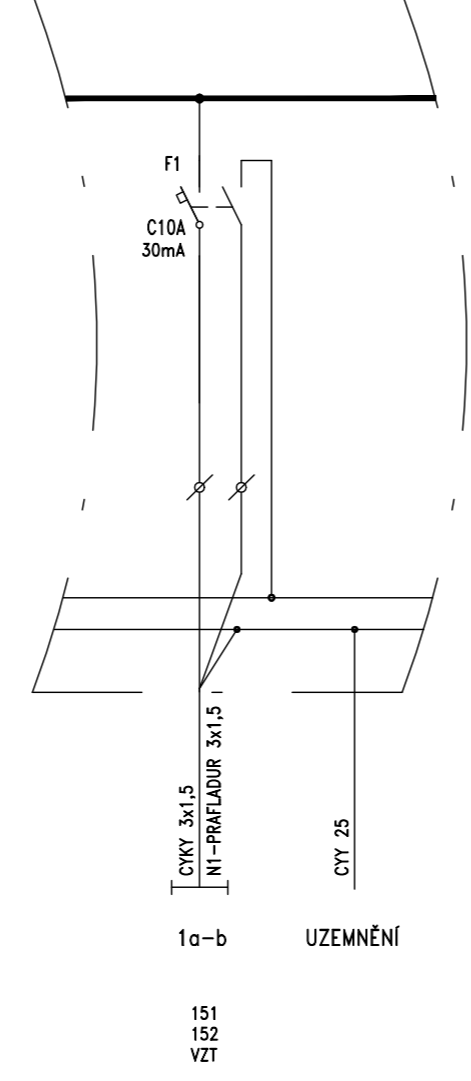

RH – DOPLNĚNÍ

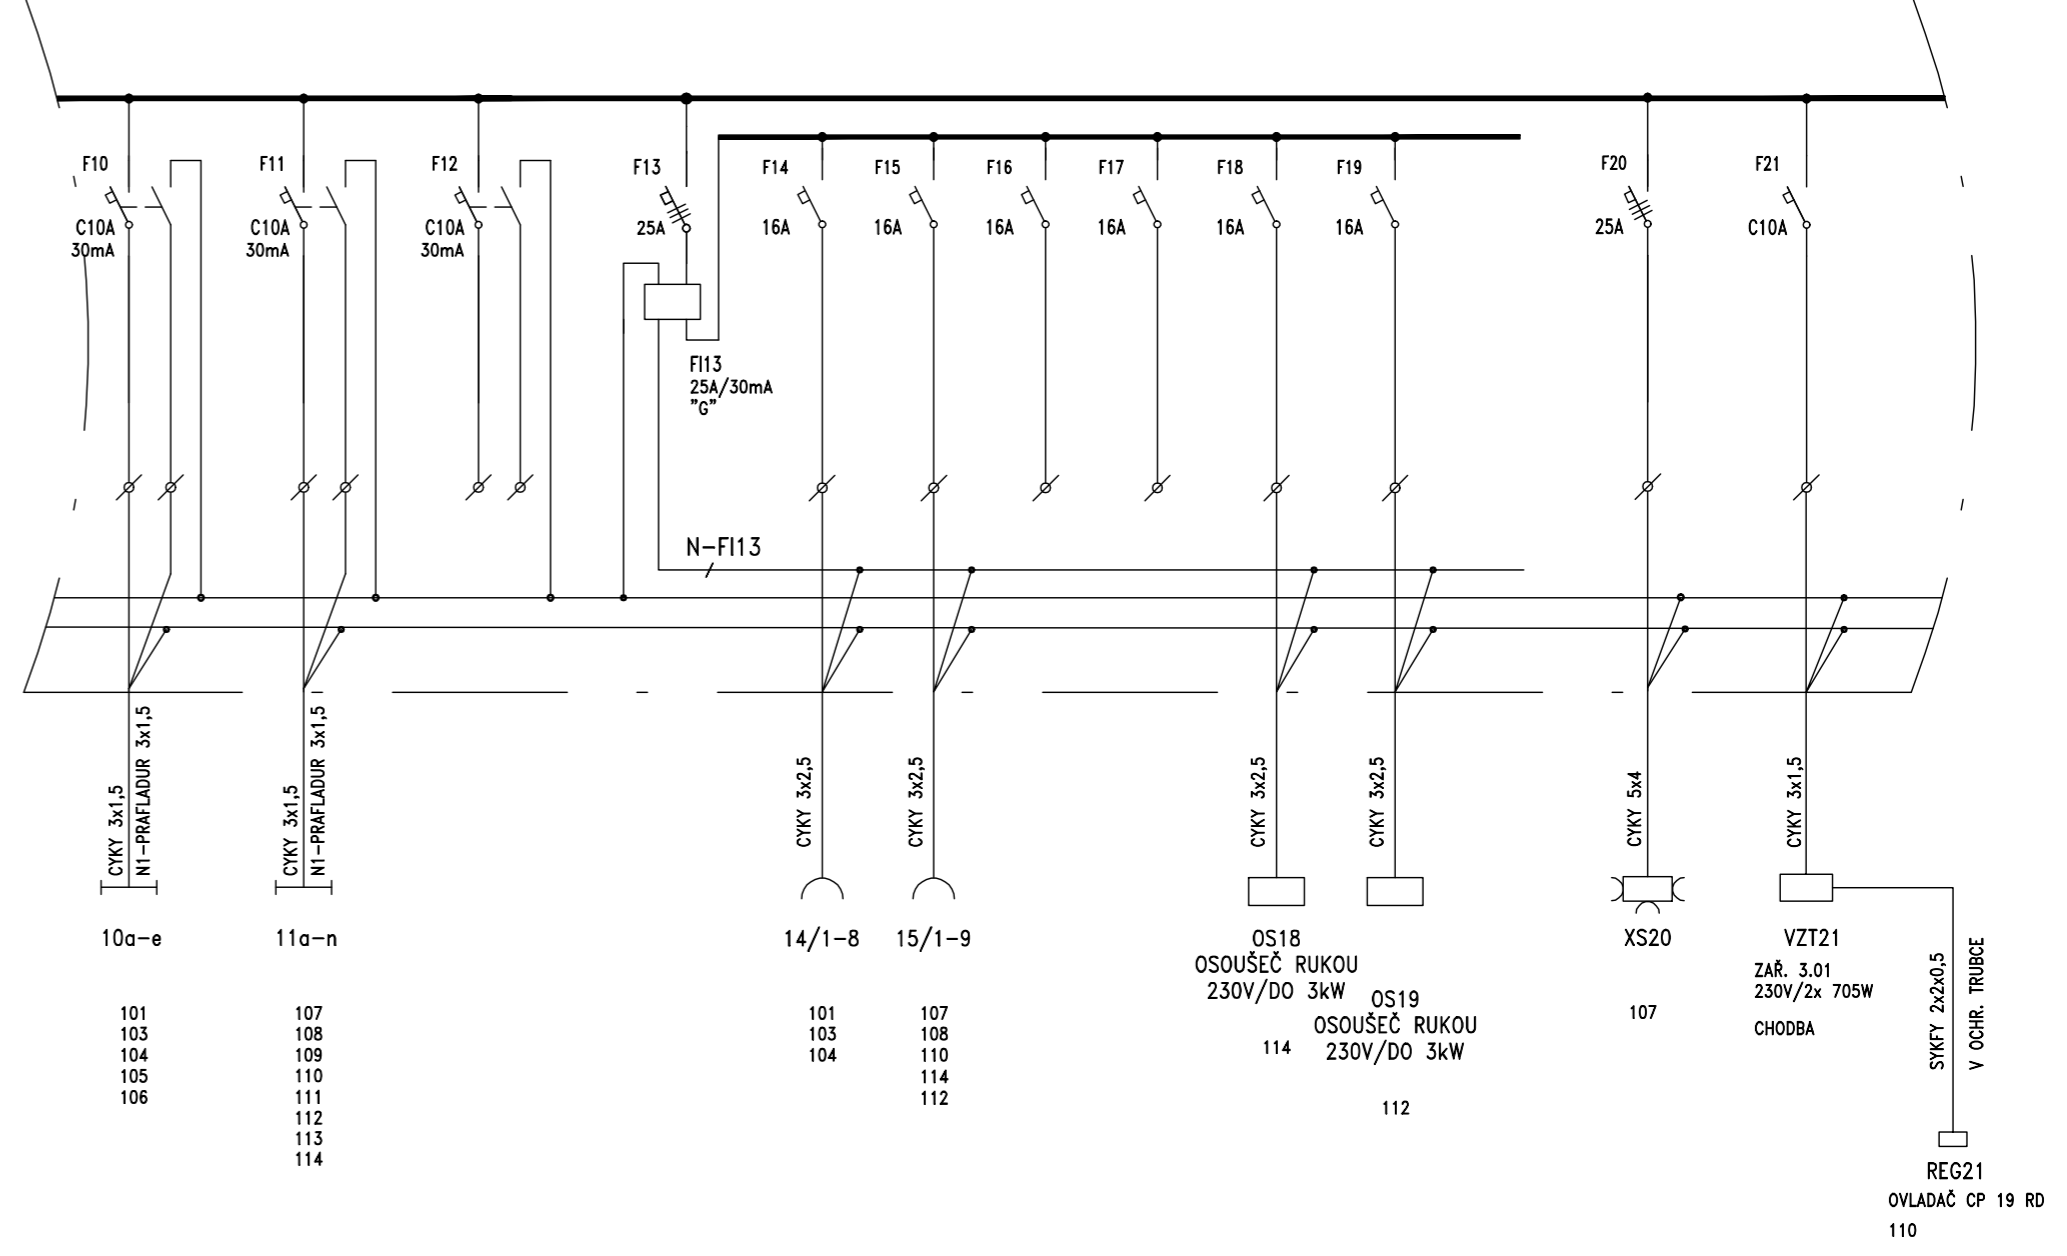

Zpracovatel částí				Generální projektant			
<div>E-dir</div> <div>s.r.o.</div>				<div> CODE, s.r.o.</div> <div>Pardubice, Na Vrtálně 84</div> <div>IČO 492 88 980 tel. 466 053 111</div>			
PROJEKTANT	VYPRACOVAL	VYPRACOVAL	KONTROLOVAL	ČÍSLO ZAKÁZKY	173/08/14		
Ing. J. Lněnička	Pavel Novák			POČET FORMÁTŮ	3	A 4	
				DATUM	08/2014		
OBJEDNATEL	Pardubický kraj			MĚŘÍTKO			
Sportovní gymnázium Pardubice - rekonstrukce rehabilitačních prostor a soc. zařízení tělocvičny SO 02 : Rekonstrukce sociálního zařízení tělocvičny				JMÉNO SOUBORU			
				STUPEŇ PROJ.	DPS		
4.700 - ZAŘÍZENÍ SILNOPROUDÉ ELEKTROTECHNIKY				ČÍS.KOPIE	ČÁST	ČÍS.PŘÍL.	
ROZVÁDĚČE - DOPLNĚNÍ					D1.02		4.703

ÚPRAVA A DOPLNĚNÍ RMS

- STÁVAJÍCÍ OCELOPLECHOVÝ ROZVÁDĚČ V "MALÉ" TĚLOCVIČNĚ
- DOPLNIT JISTIČ DLE VÝKRESU
- ROZDĚLIT SOUSTAVU, ÚPRAVA MASKY A VYDRÁTOVÁNÍ

ÚPRAVA A DOPLNĚNÍ RH

- STÁVAJÍCÍ SKŘÍŇOVÝ ROZVÁDĚČ VE "VELKÉ" TELOCVIČNĚ
- DOPLNIT VÝVODY DLE VÝKRESU
- ÚPRAVA MASKY A VYDRÁTOVÁNÍ