
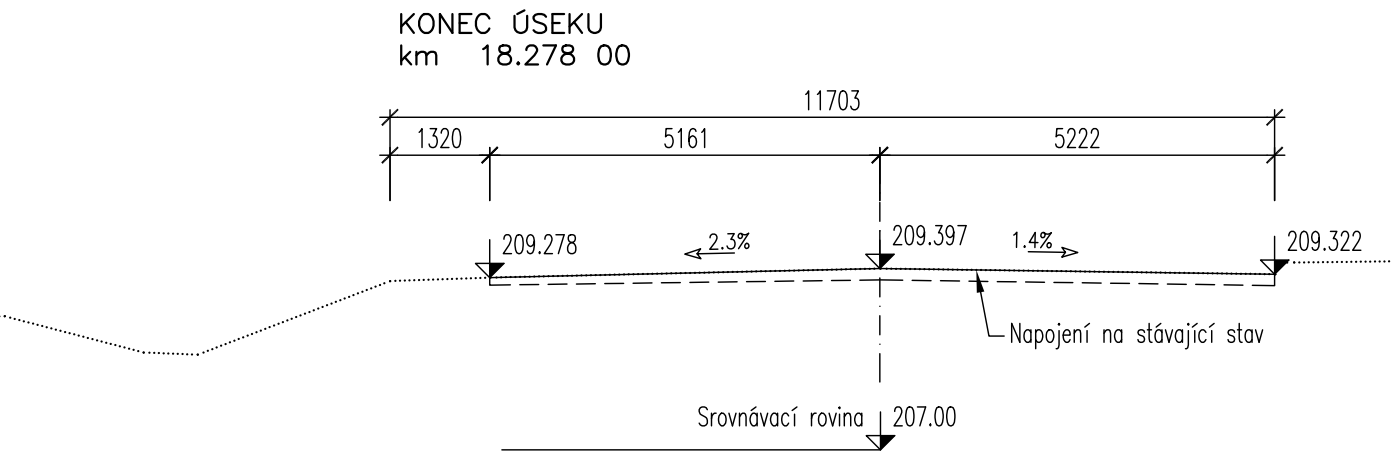
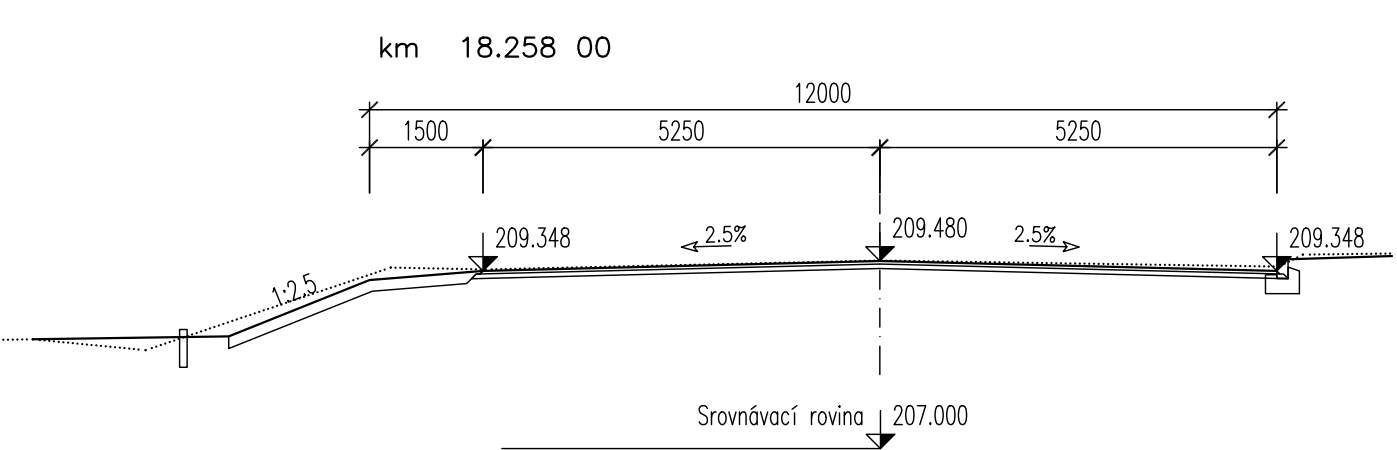
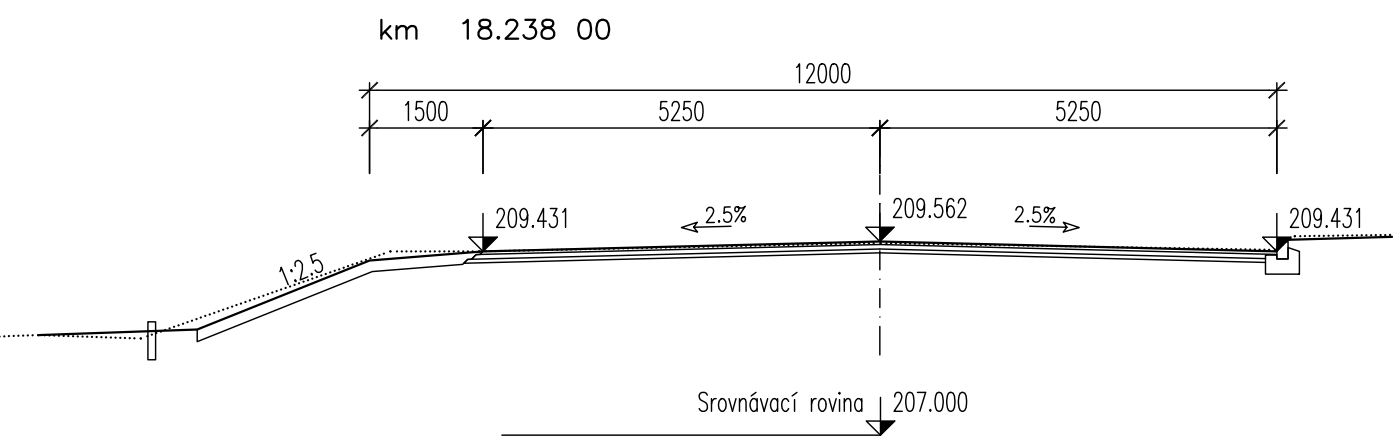
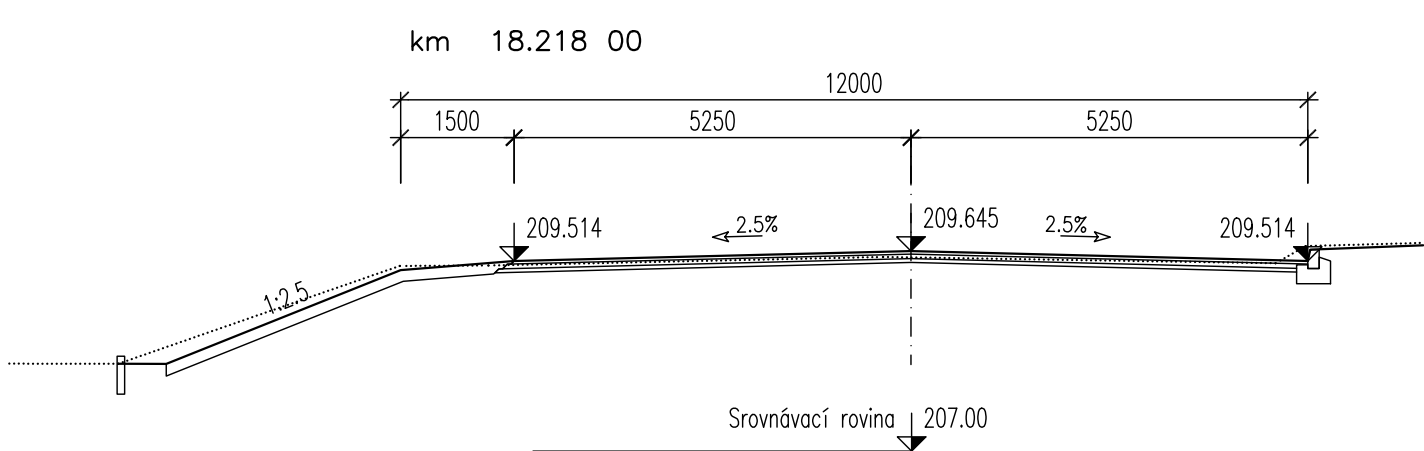
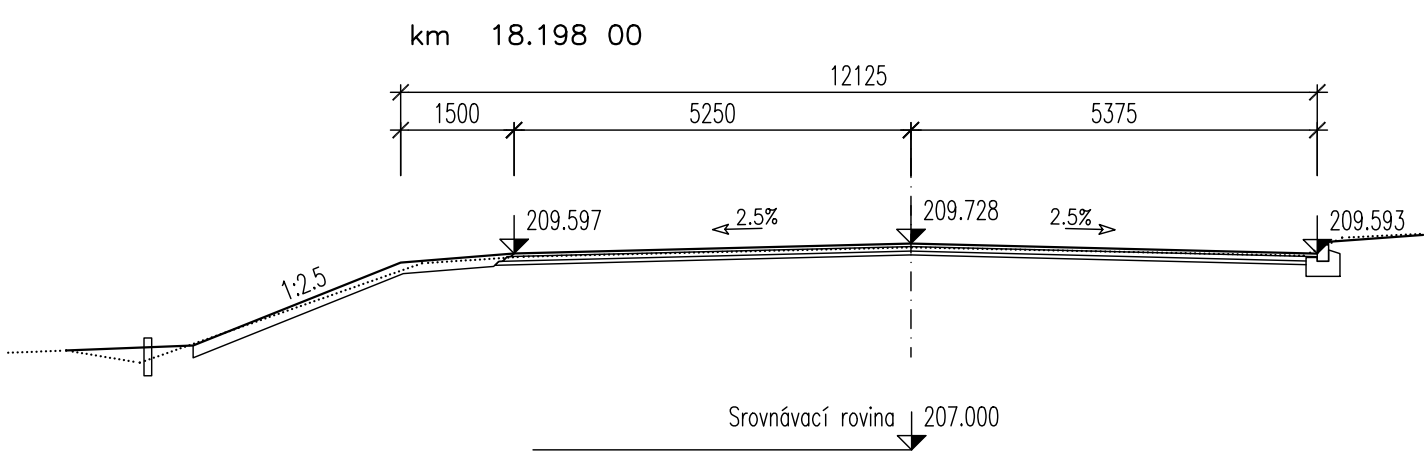
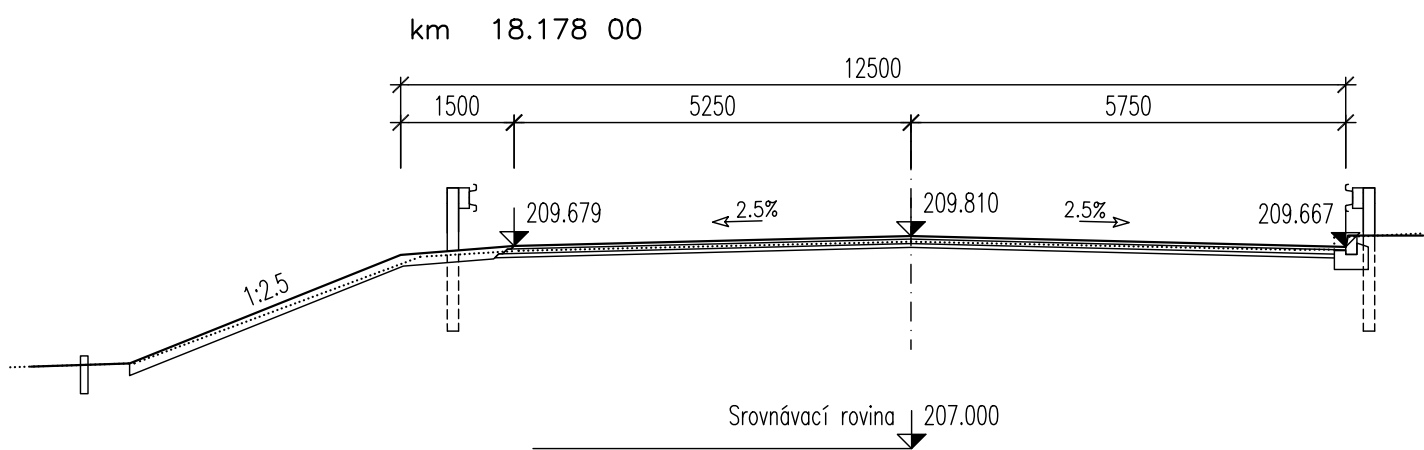
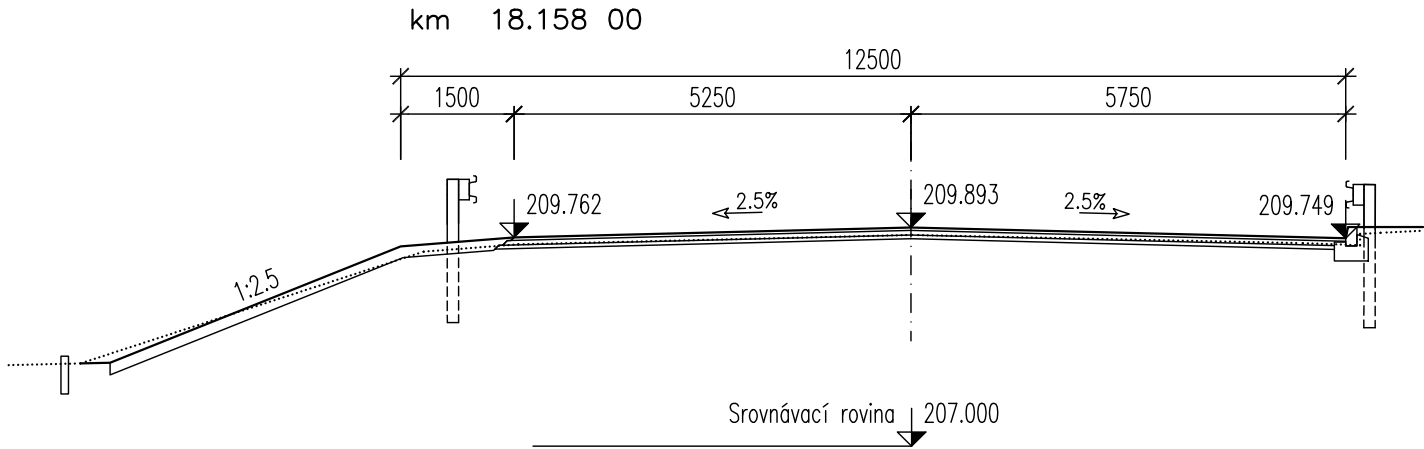
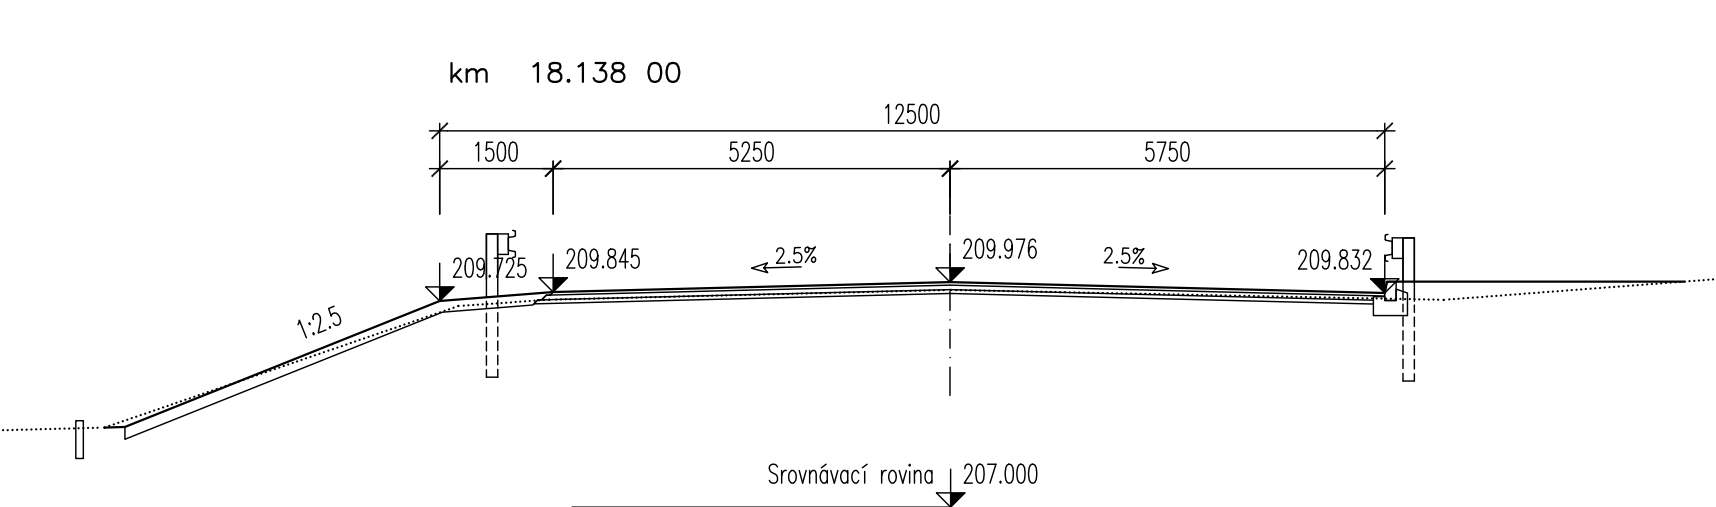
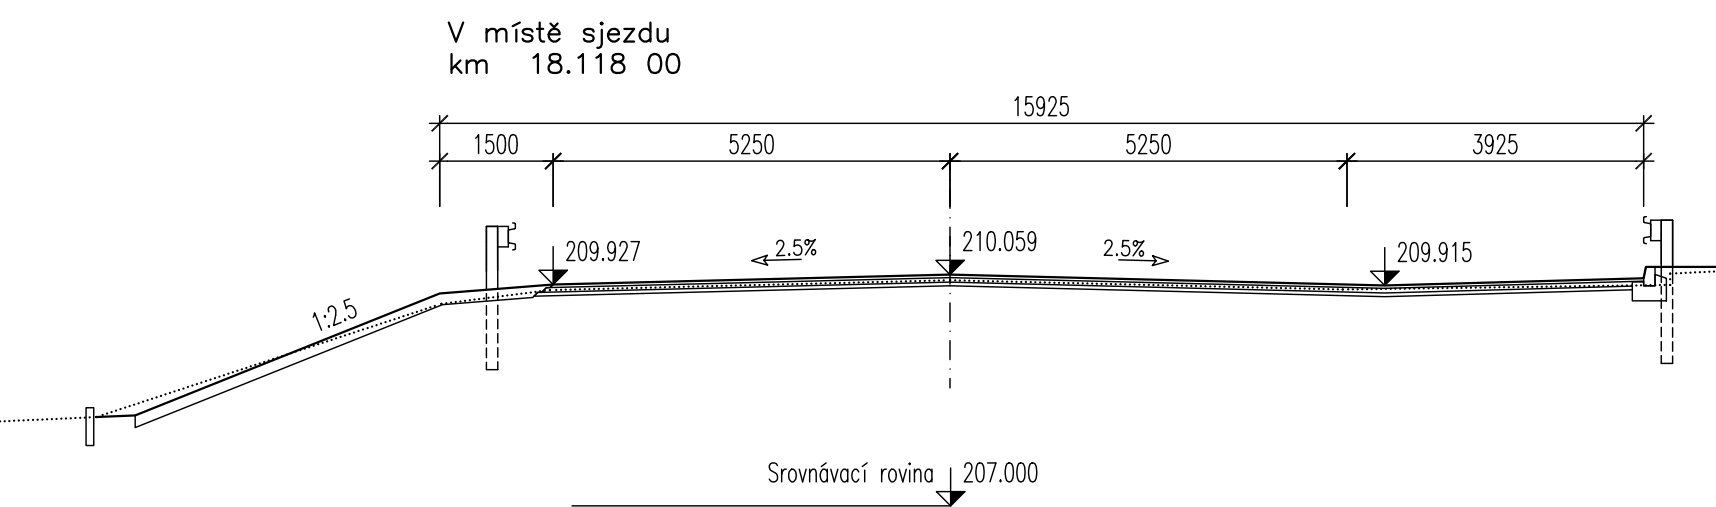
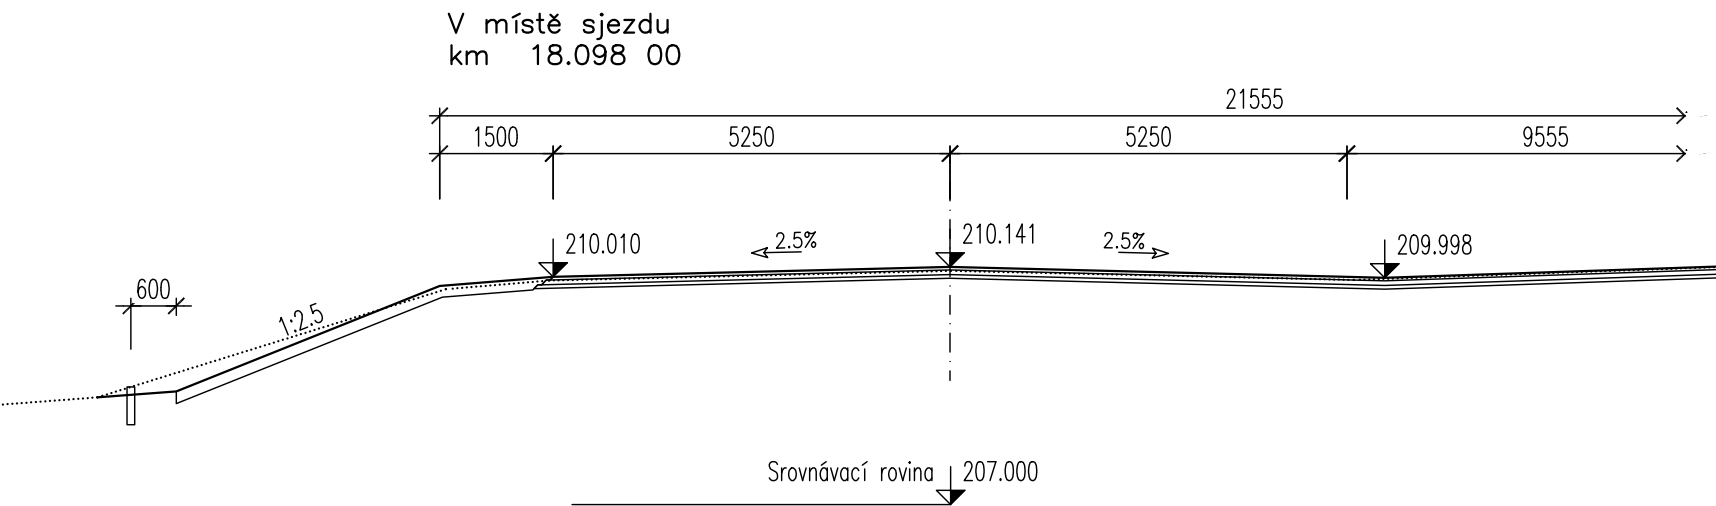
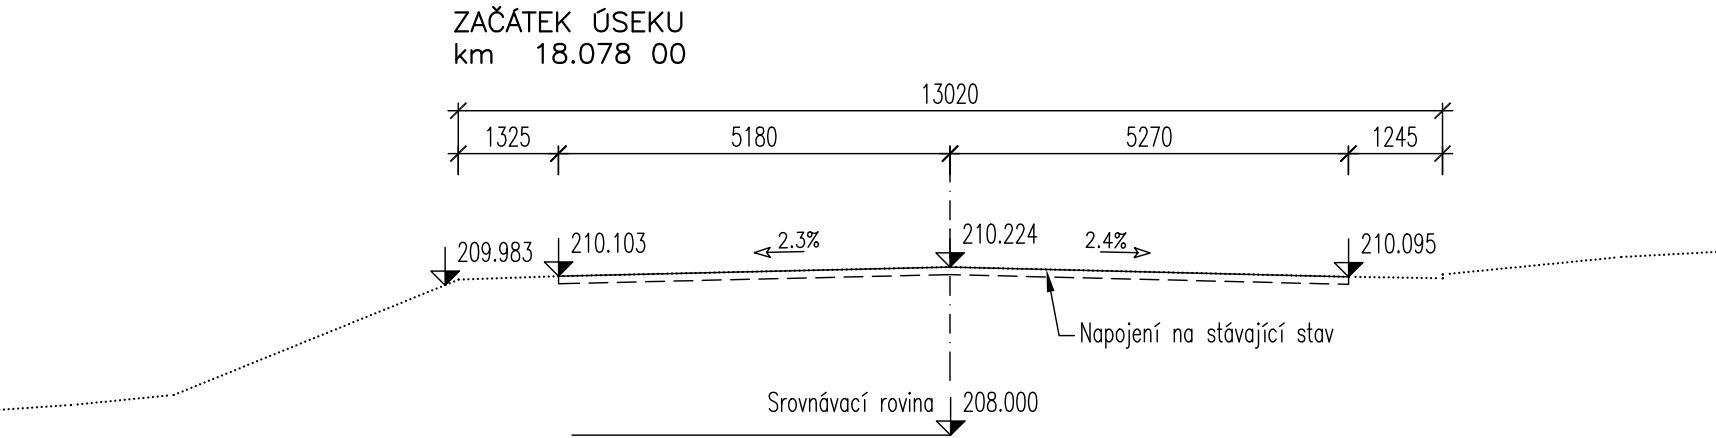



CHARAKTERISTICKÉ PŘÍČNÉ ŘEZY 1:100

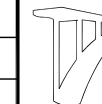

C101 Úprava silnice II/322

Výškový systém: Bpv
Souřadnicový systém: S-JTSK

| | | | | | | | |
|--|--|------------------------|--|---|--|---|---------------|
| ZODPOVĚDNÝ PROJEKTANT | | VYPRACOVAL | | KONTROLOVAL | |  <div>Mostní projekce s.r.o. www.mostniprojekce.cz info@mostniprojekce.cz +420 776 583 906</div> | |
| Ing. František Pokorný | | Ing. František Pokorný | | Ing. Ladislav Štěpánek | | | |
| | | | |  | | | |
| Investor: Pardubický kraj | | | | Kraj: Pardubický kraj | | DATUM | 02/2019 |
| Modernizace mostu ev. č. 322-011 Trnávka | | | | | | FORMÁT | 4A4 |
| | | | | | | STUPEŇ PD | DSP+PDPS |
| | | | | | | MĚŘÍTKO | 1:100 |
| | | | | | | Trnávka\ 5_Char_rezy.dwg | |
| Charakteristické příčné řezy | | | | | | ČÍSLO PARÉ | ČÍSLO VÝKRESU |
| | | | | | | | 5 |