


ŘEZ A-A
1:50

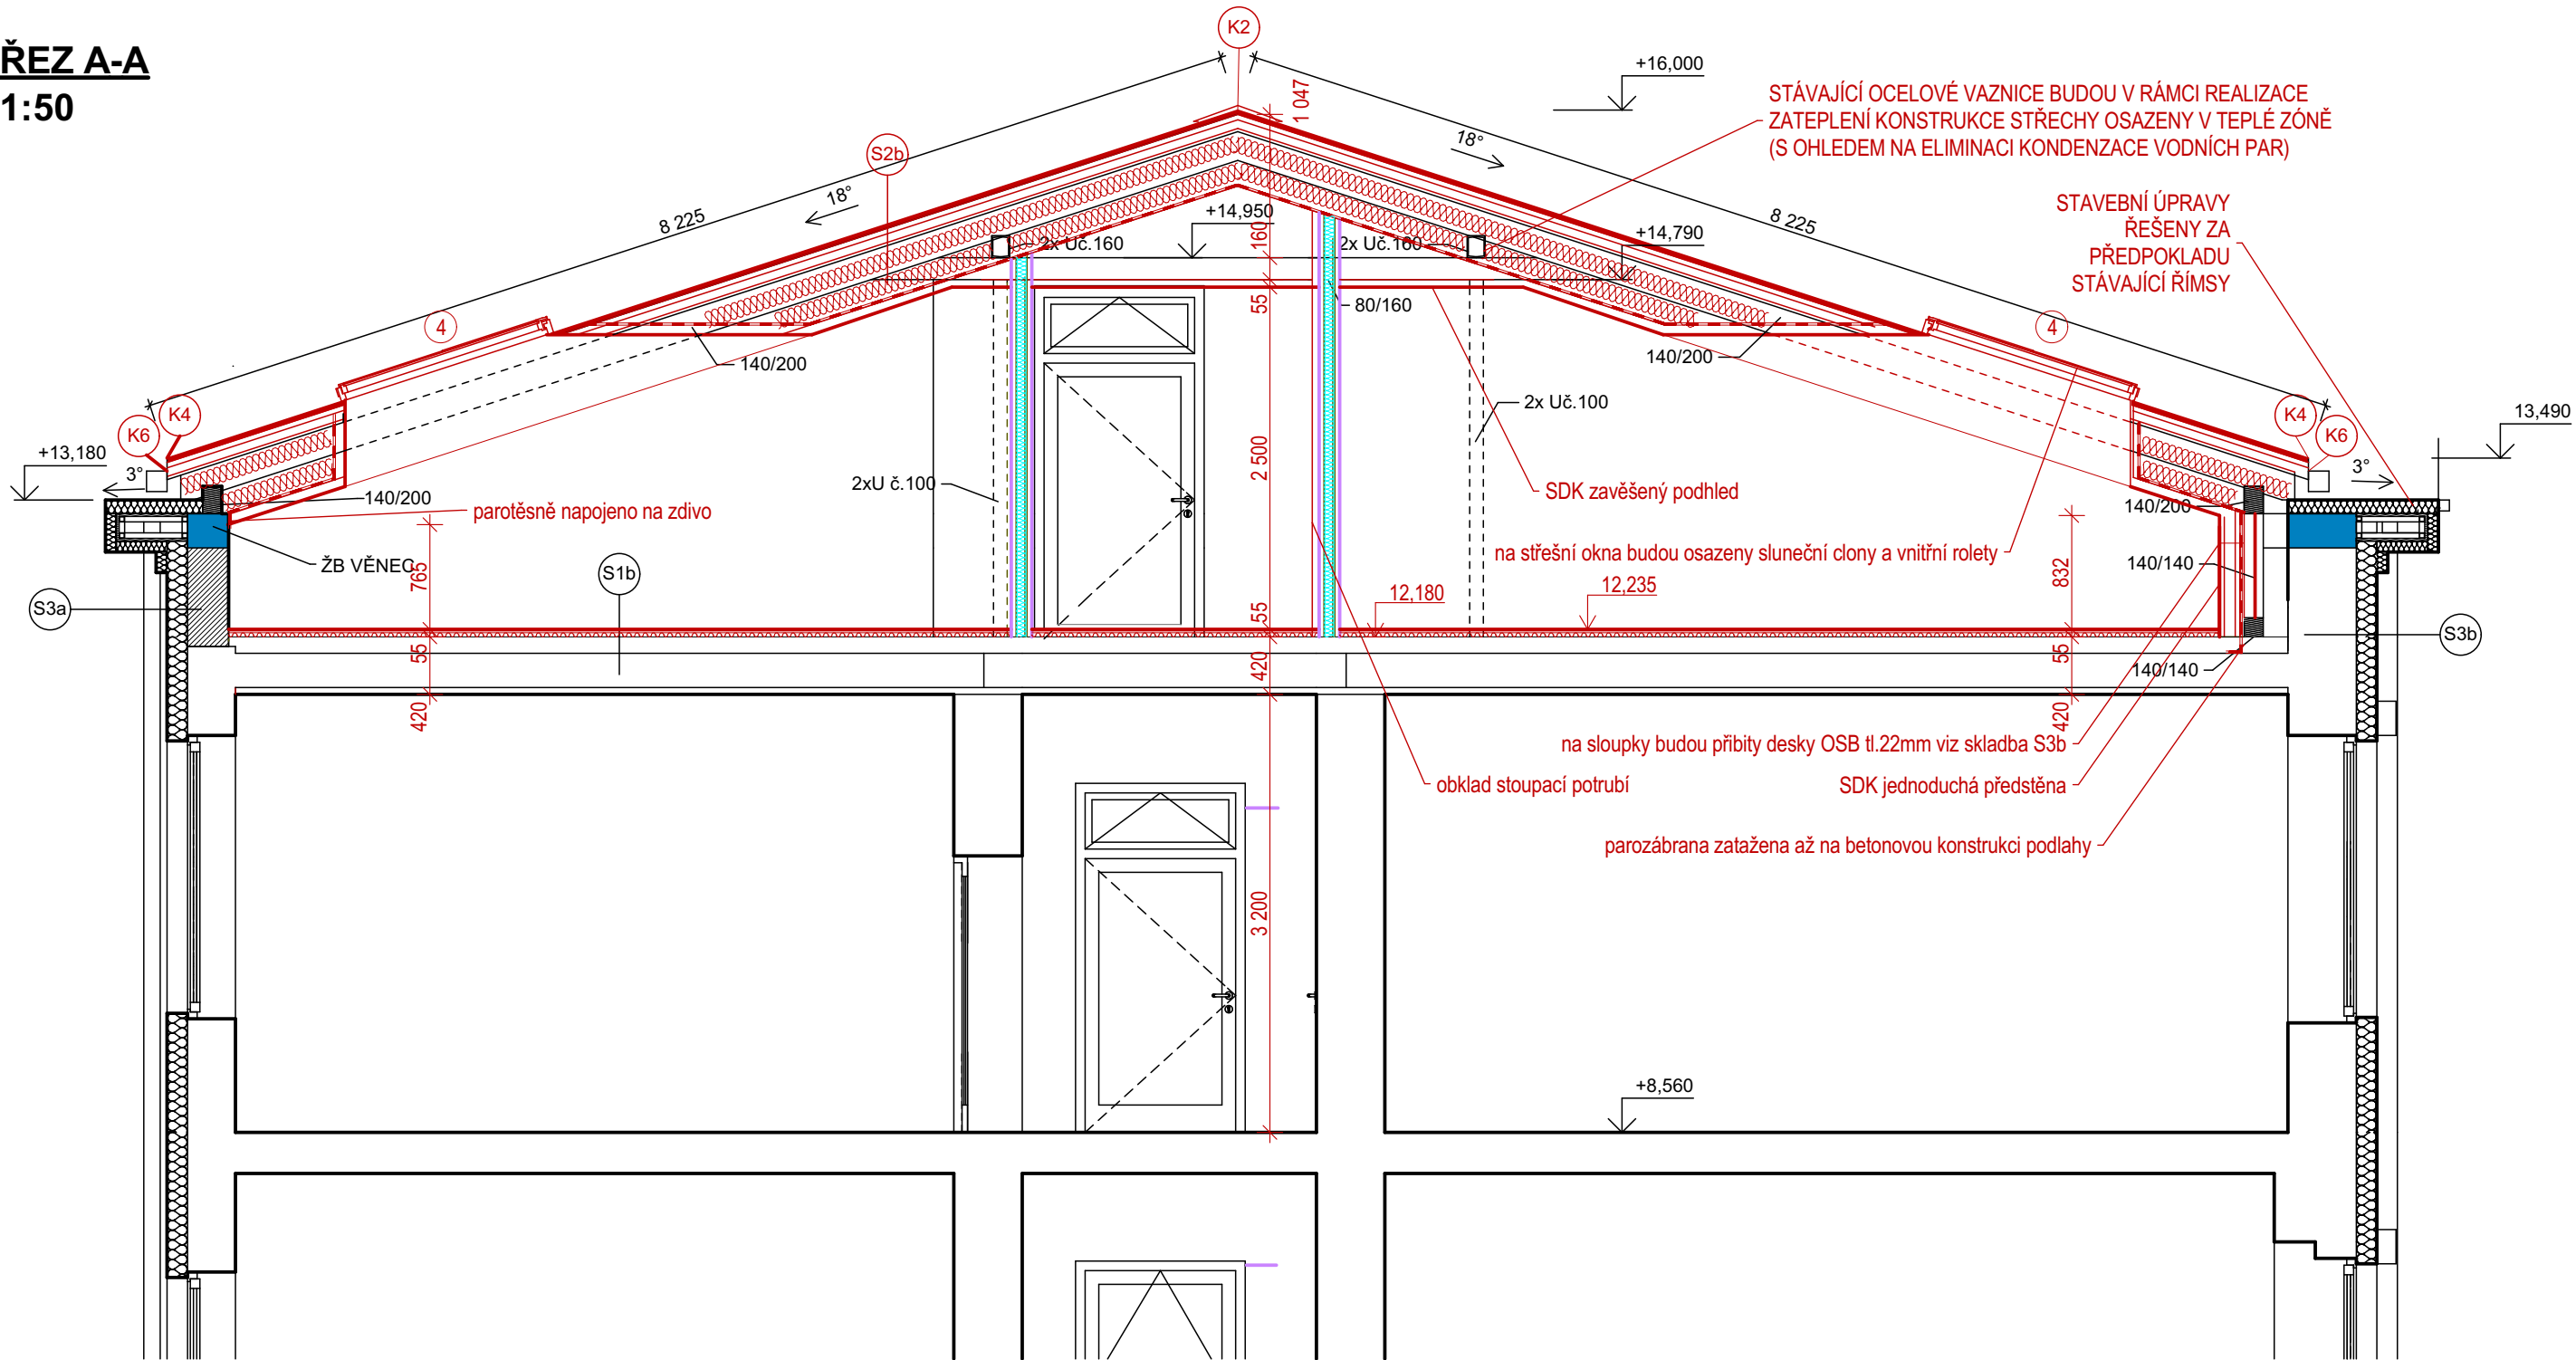

LEGENDA:


- STÁVAJÍCÍ KONSTRUKCE
- NOVÉ SÁDROKARTONOVÉ KONSTRUKCE, MEZI KANCELÁŘEMI A CHODBOU, MEZI HYG.ZÁZEMÍM A CHODBOU minRw=45dB
- NOVÉ SÁDROKARTONOVÉ KONSTRUKCE S POŽÁRNÍ ODOLNOSTÍ EI 30, R30; minRw=45dB
- NOVÉ SÁDROKARTONOVÉ KONSTRUKCE BEZ POŽADAVKŮ

OBKLAD NOSNÝCH PRVKŮ KROVU S POŽÁRNÍ ODOLNOSTÍ R30

- TEPELNÁ IZOLACE DLE SKLADEB KONSTRUKCÍ
- ŽELEZOBETONOVÉ KONSTRUKCE MONOLITICKÉ
- DŘEVĚNÉ KONSTRUKCE

POZNÁMKA:
NA STÁVAJÍCÍ STŘEŠE SE NACHÁZÍ HROMOSVOD, V RÁMCI PROJEKČNÍCH PRACÍ NEBYLO MOŽNO ZJISTIT PŘESNOU POLOHU A OSAZENÍ TOHOTO HROMOSVODU, DEMONTÁŽ A ZPĚTNÁ MONTÁŽ HROMOSVODU BUDE ŘEŠENA DLE SKUTEČNÉHO STAVU PŘÍMO NA MÍSTĚ, VČETNĚ NÁSLEDNÉ REVIZE HROMOSVODU

0,000 = stávající úroveň

<div></div> <div>KIP spol. s r.o. LITOMYŠL INŽENÝRSKÁ A PROJEKTOVÁ ČINNOST TOULOVCOVO NAM. 156, 570 01 LITOMYŠL</div>		VEDOUcí ZAKÁZKY Ing. Pavla Tmejová	
		ZODP. PROJEKTANT Ing. Pavla Tmejová	
VYPRACOVAL Ing. Radek Prokop		MÍSTO STAVBY Svitavy	
STUPEN Dokumentace pro provedení stavby a výběr zhotovitele			
INVESTOR Nemocnice Pardubického kraje, a. s., Kyjevská 44, 53203 Pardubice			
STAVBA ÚPRAVA PODKROVNÍCH MÍSTNOSTÍ A WC V HLAVNÍ LŮŽKOVÉ BUDOVĚ			
VÝKRES ŘEZ A-A		MĚŘITKO 1:50	PROFESE D.1.1 ARCH.-STAVEBNÍ
		Č.VÝKR. D.1.1.4	