


VZOROVÁ REVIZNÍ A KONTROLNÍ ŠACHTA PREFABRIKOVANÁ M 1:25

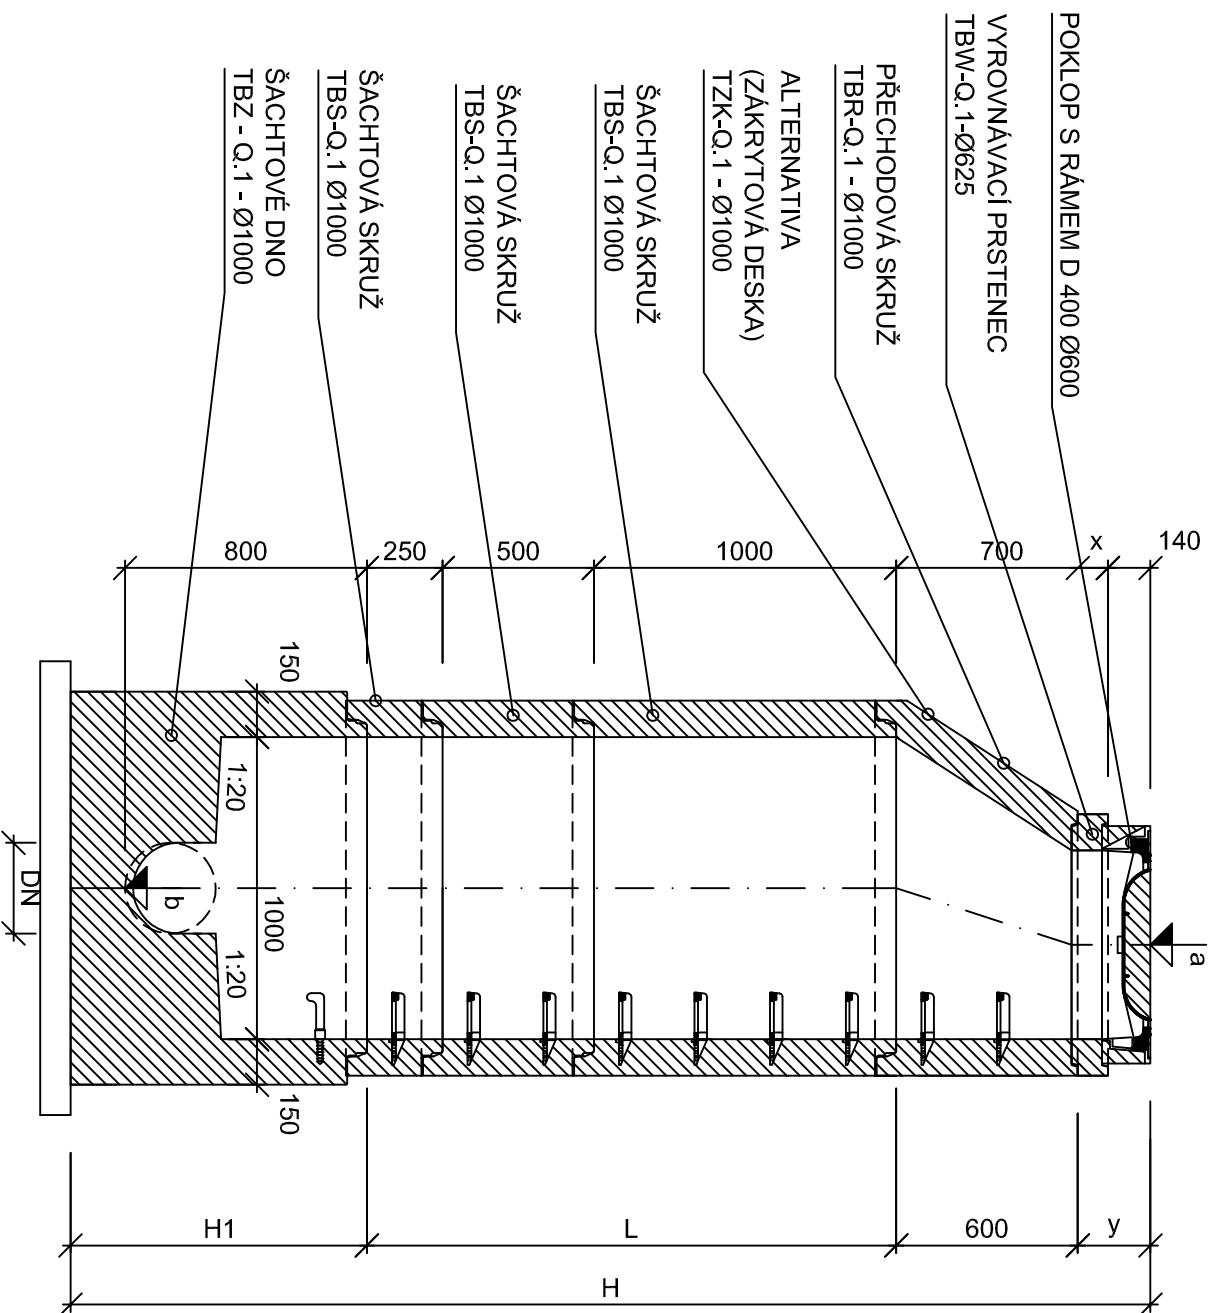

POZNÁMKA:




SKLADBA PREFA DÍLŮ DLE HLoubKY H.

a - KÓTA POKLOPU, b - KÓTA DNA DLE PŘÍSLUŠ. PODÉLNÝCH PROFILŮ A SITUACÍ

NAPOJENÍ POTRUBÍ BUDE PŘES VLOŽKY PRO POTRUBÍ PP U2

- V MÍSTĚ ULOŽENÍ KANALIZACE VE SPRÁVĚ SÚS - PLOVOUCÍ POKLOPY

- ŠACHTY, KTERÉ ZASAHOJÍ DO ZÁPLAVOVÉHO ÚZEMÍ OPATŘIT VODOTĚSNÝMI POKLOPY SE ZÁMKY

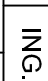 Vodohospodářsko-inženýrské služby spol. s r. o., Na Sítězině 1079, 500 03 Hradec Králové tel.: 495 076 011, fax: 495 541 342, e-mail: vis@vishk.cz			
DOKUMENTACE STVBV JEDNOSTUPŇOVÁ			
HLAVNÍ ING. PROJEKTU ING. HERMAN	ZODP. PROJEKTANT  ING. HERMAN	PROJEKTANT FOREJTEK M.	KONTROLOVAL  ING. HERMAN
INVESTOR OBEC BÝŠŤ	OBJEDNATEL OBEC BÝŠŤ		
KRAJ PARDUBICKÝ	OBEC BÝŠŤ	FORMÁT 2 A4 DATUM 05/17 STUPĚŇ DSJ Č. ZAK. 15116 - 350 ARCH. Č 15116	
AKCE	MĚŘÍTKO 1 : 25 ČÍSLO PŘÍLOHY		
DEŠŤOVÁ A SPLAŠKOVÁ KANALIZACE BÝŠŤ			
PŘÍLOHA			
VZOROVÁ KANALIZAČNÍ ŠACHTA		D.1.1.4	

TENTO VÝKRES A JEHO PŘÍLOHY JSOU NAŠÍM DUŠEVNÍM VLASTNICTVÍM, NESMÍ BÝT BEZ NAŠEHO PŘEDCHOZÍHO PÍSEMNÉHO SOUHLASU KOPÍROVÁNY, ROZMNOŽOVÁNY ANI ZPŘÍSTUPNĚNY JINÝM OSOBÁM NEBO FIRMÁM