
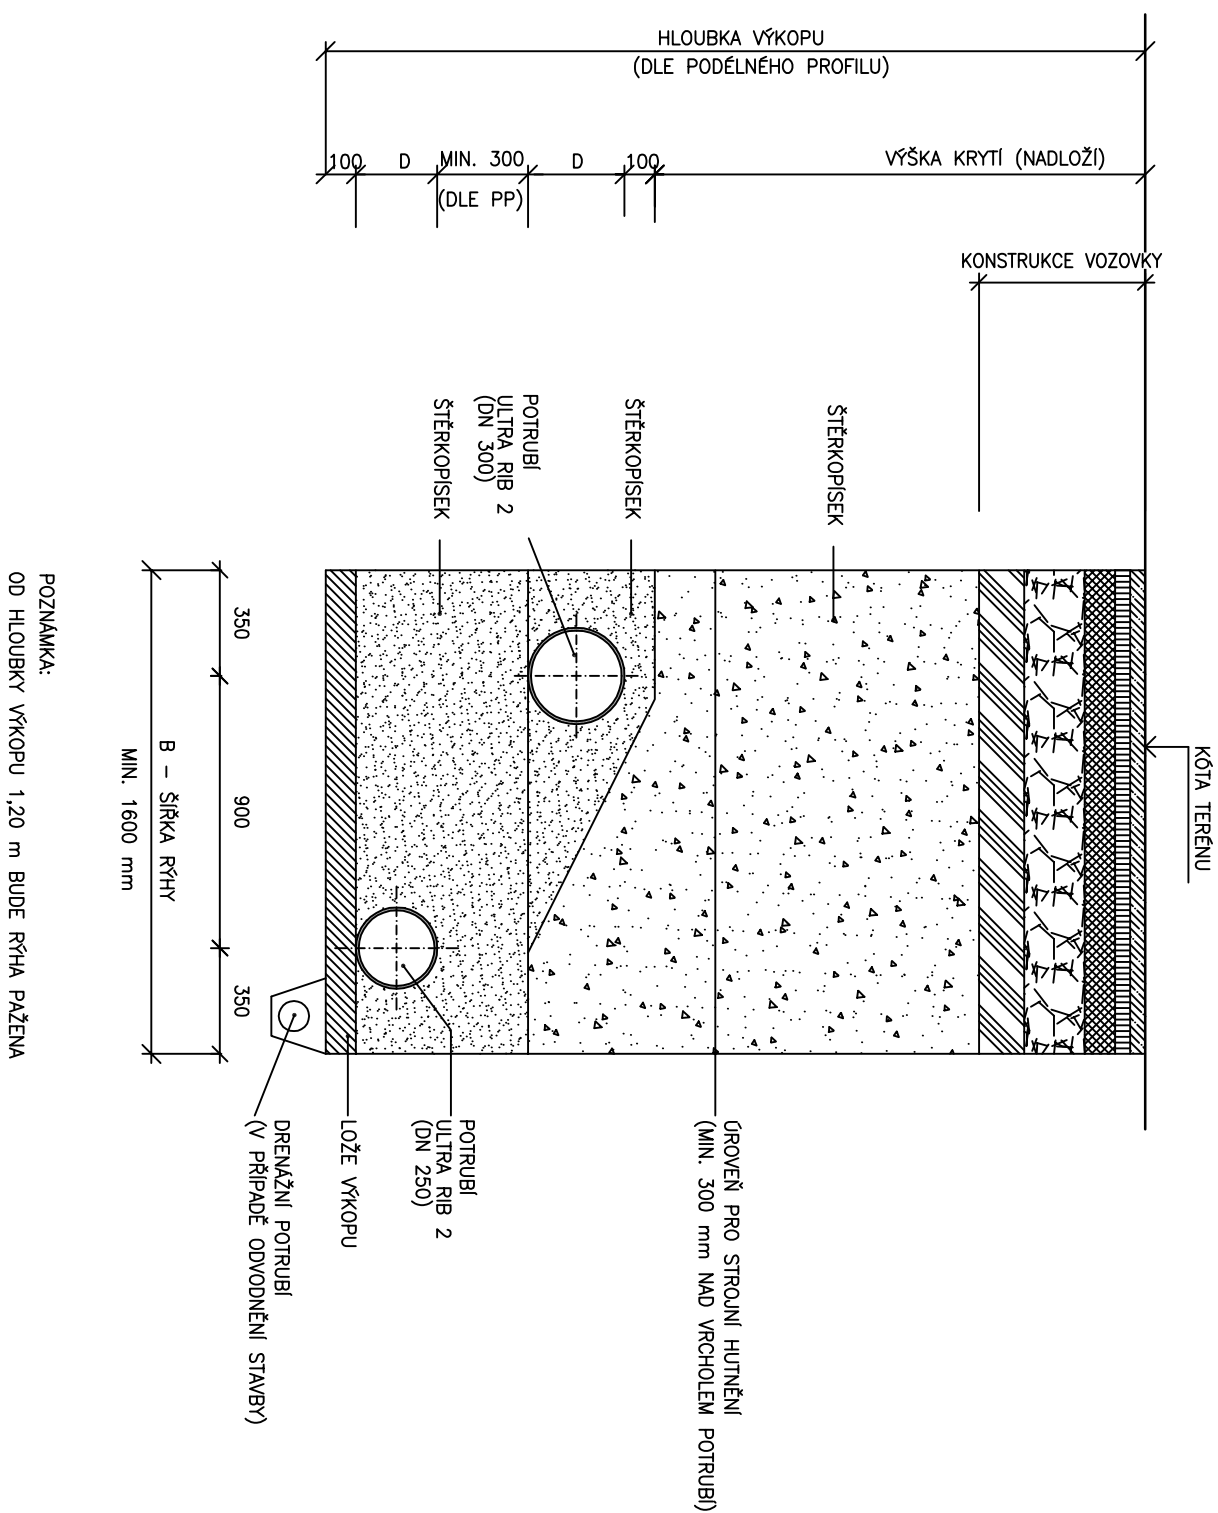



SCHÉMA ULOŽENÍ POTRUBÍ ULTRA RIB 2 (PP)
GRAVITAČNÍ KANALIZACE
SOUBĚH SPLAŠKOVÉ A DEŠŤOVÉ KANALIZACE



**SCHÉMA ULOŽENÍ POTRUBÍ ULTRA RIB 2 (PP)
GRAVITAČNÍ KANALIZACE**

a) V KOMUNIKACI b) VE VOLNÉM TERÉNU

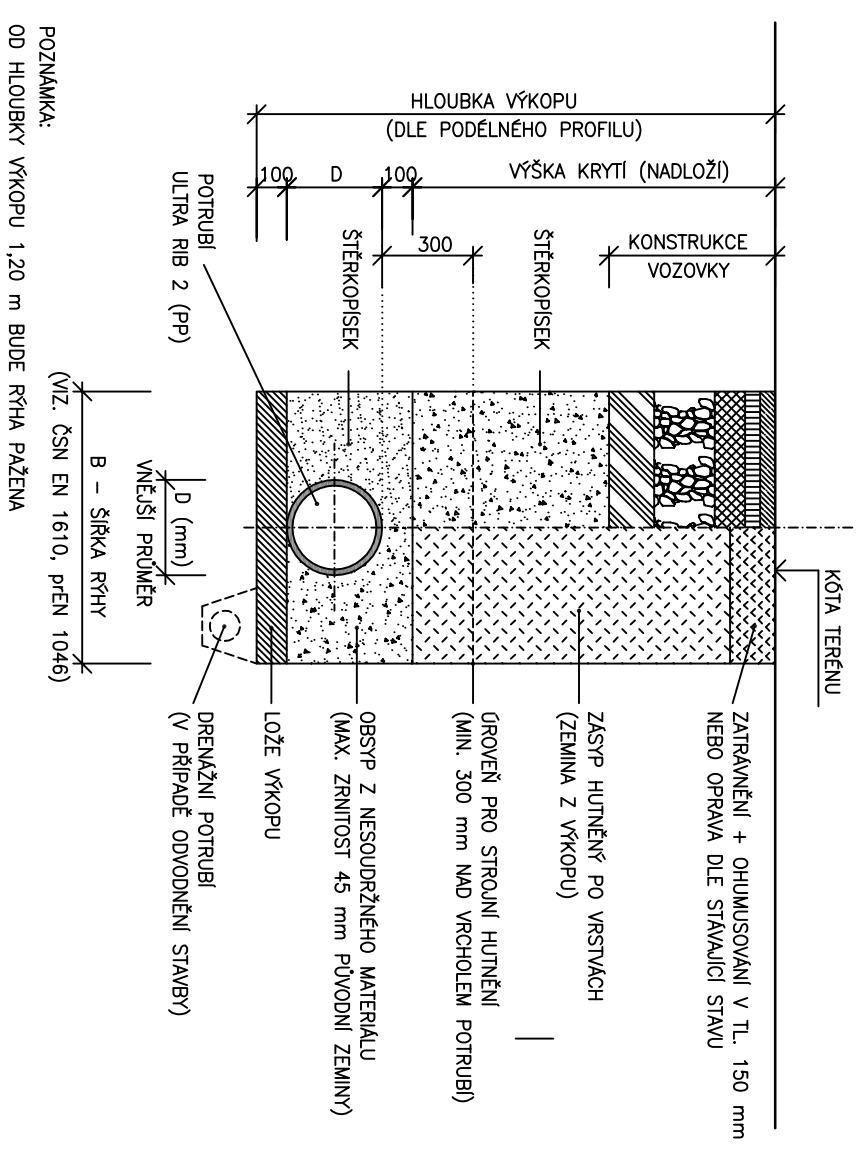



Vodohospodářsko-inženýrské služby spol. s r. o., Na Sítězině 1079, 500 03 Hradec Králové
 tel.: 495 076 011, fax: 495 541 342, e-mail: vis@vishk.cz

DOKUMENTACE STAVBY JEDNOSTUPŇOVÁ

HLAVNÍ ING. PROJEKTU ING. HERMAN	ZODP. PROJEKTANT ING. HERMAN	PROJEKTANT FOREJTEK M.	KONTROLA ING. HERMAN
INVESTOR OBEC BÝŠŤ	OBJEDNATEL OBEC BÝŠŤ		
KRAJ PARDUBICKÝ	OBEC BÝŠŤ	FORMÁT 2 A4 DATUM 05/17 STUPĚŇ DSJ	
AKCE	Č. ZAK. 15116-350 ARCH. Č. 15116 MĚŘÍTKO 1:25		

DEŠŤOVÁ A SPLAŠKOVÁ KANALIZACE BÝŠŤ

ČÍSLO PŘÍLOHY

D.1.1.3

PŘÍLOHA

VZOROVÉ ULOŽENÍ POTRUBÍ

TENTO VÝKRES A JEHO PŘÍLOHY JSOU NAŠÍM DUŠEVNÍM VLASTNICTVÍM, NESMÍ BÝT BEZ NAŠEHO PŘEDCHOZÍHO
 PÍSEMNÉHO SOUHLASU KOPIROVÁNY, ROZMNOŽOVÁNY ANI ZPŘÍSTUPNĚNY JINÝM OSOBAM NEBO FIRMÁM