



VZOROVÉ ŘEZY
SO.101


VZOROVÝ ŘEZ KOMUNIKACÍ SE ZASTÁVKOVÝM ZÁLIVEM
zastávka vlevo ve směru staničení

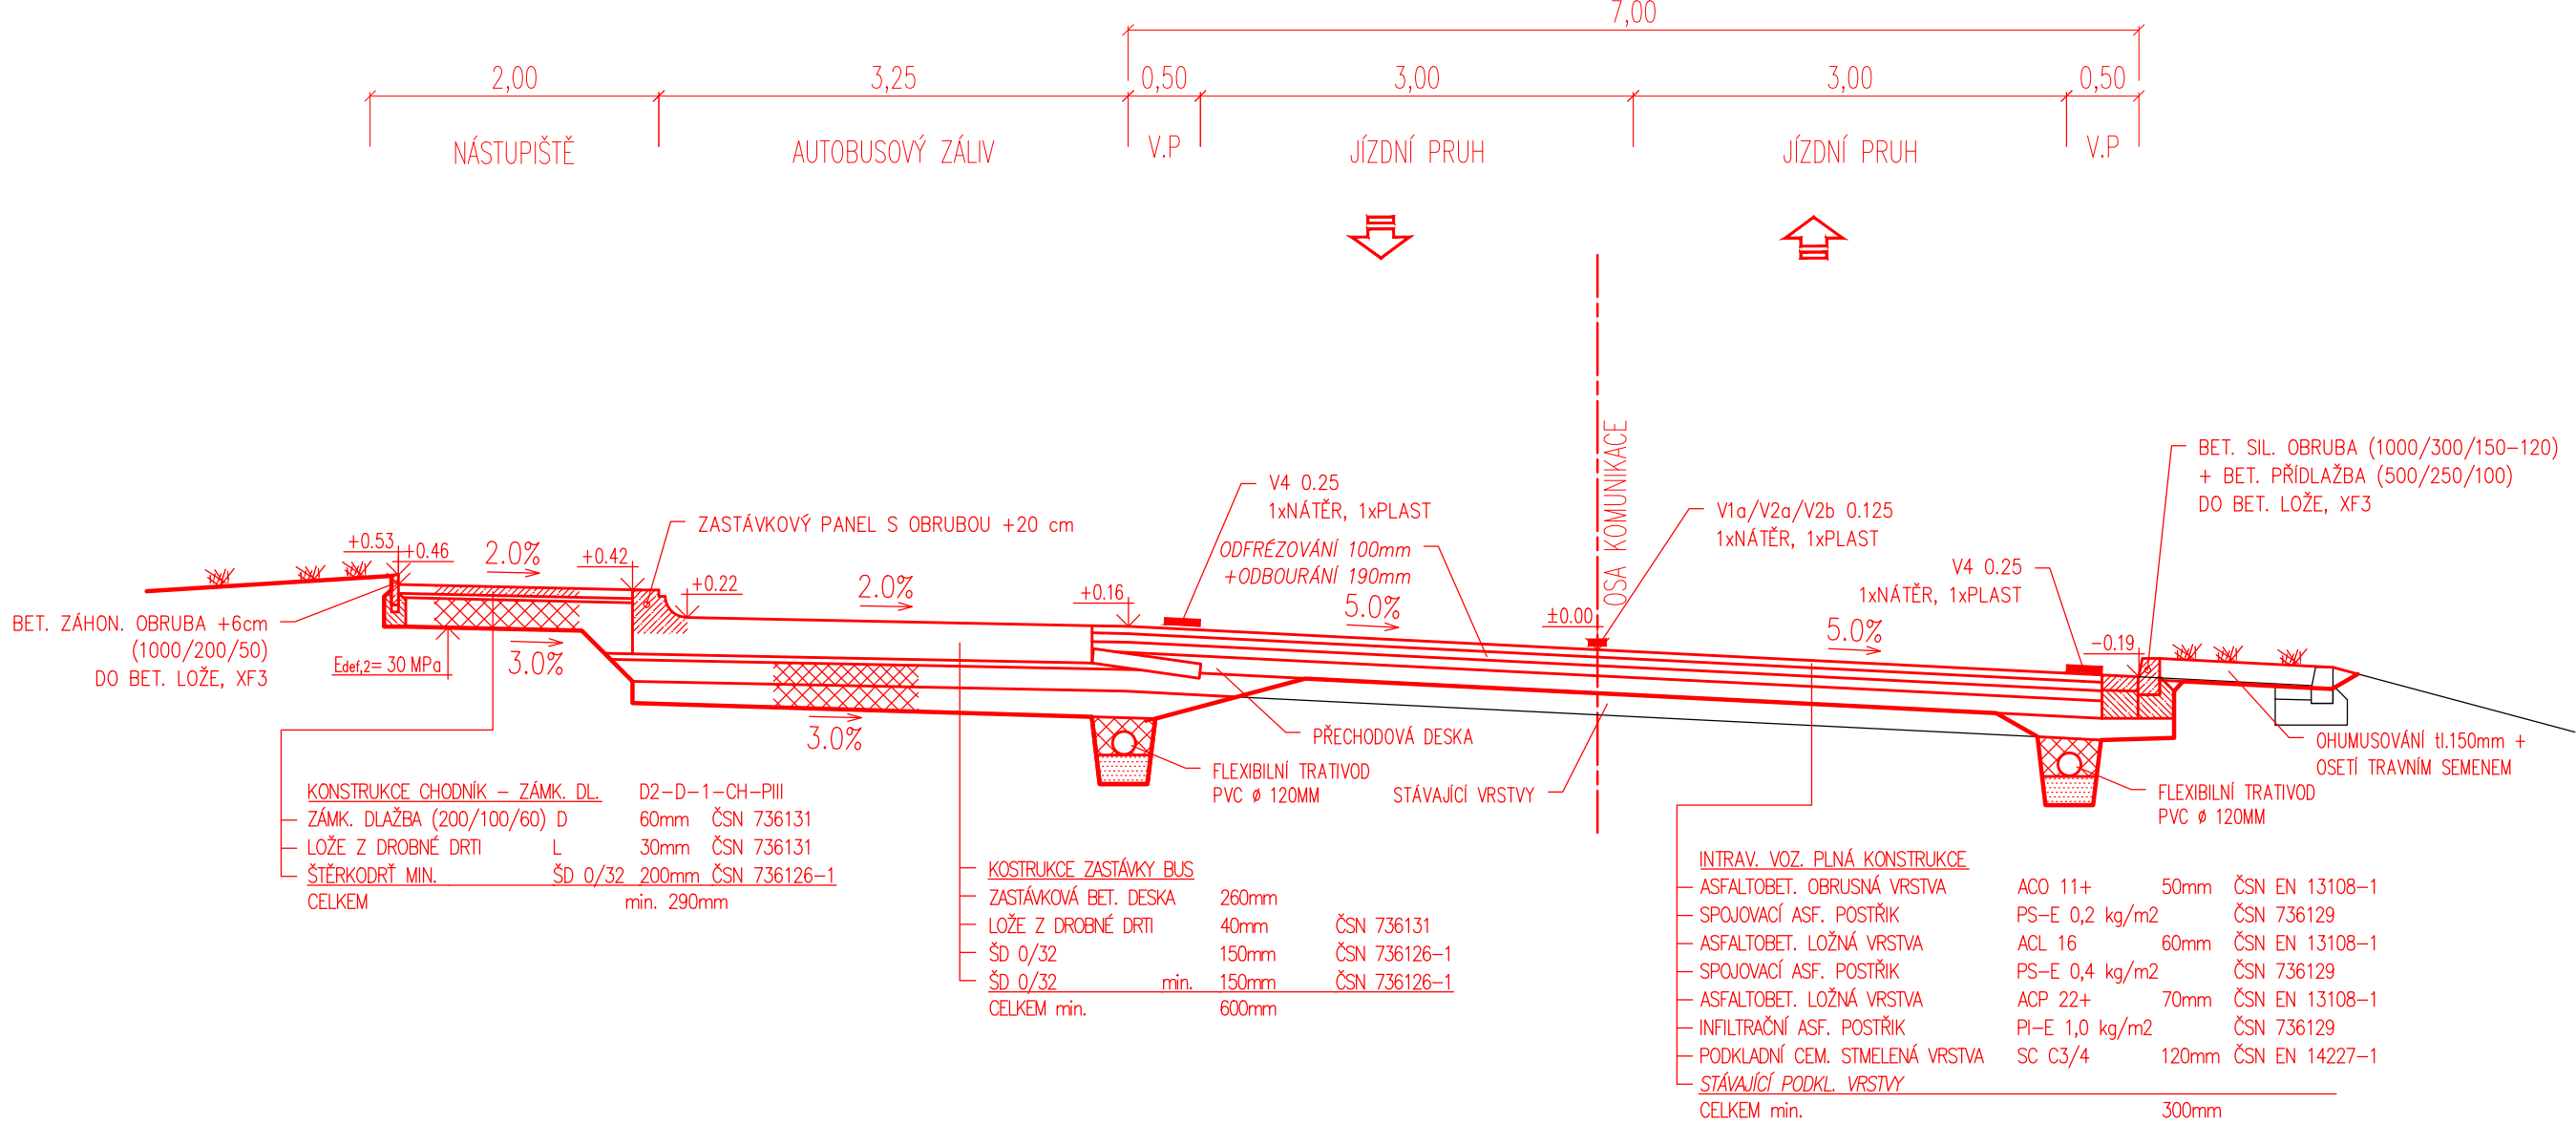


VZOROVÝ ŘEZ KOMUNIKACÍ
jezdové brány

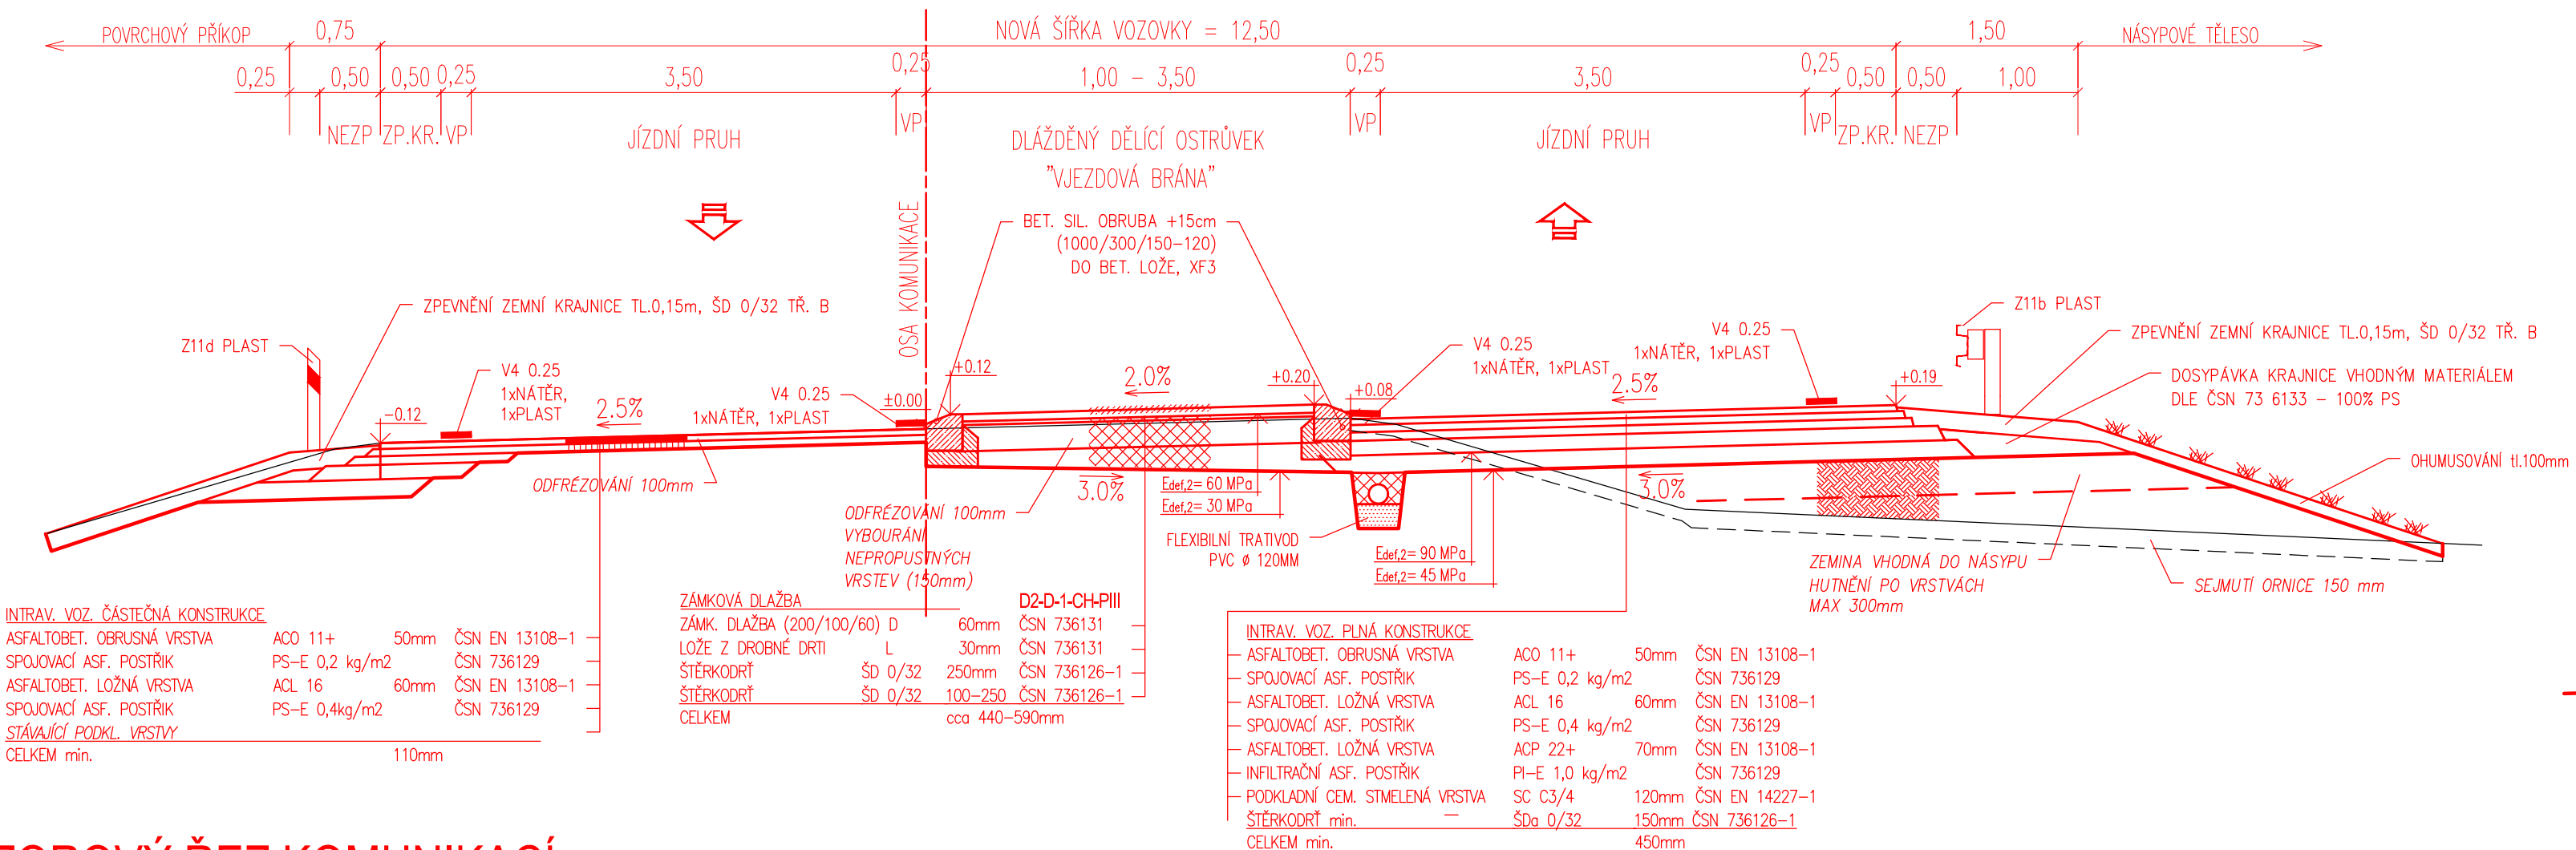


VZOROVÝ ŘEZ KOMUNIKACÍ
jezdové brány

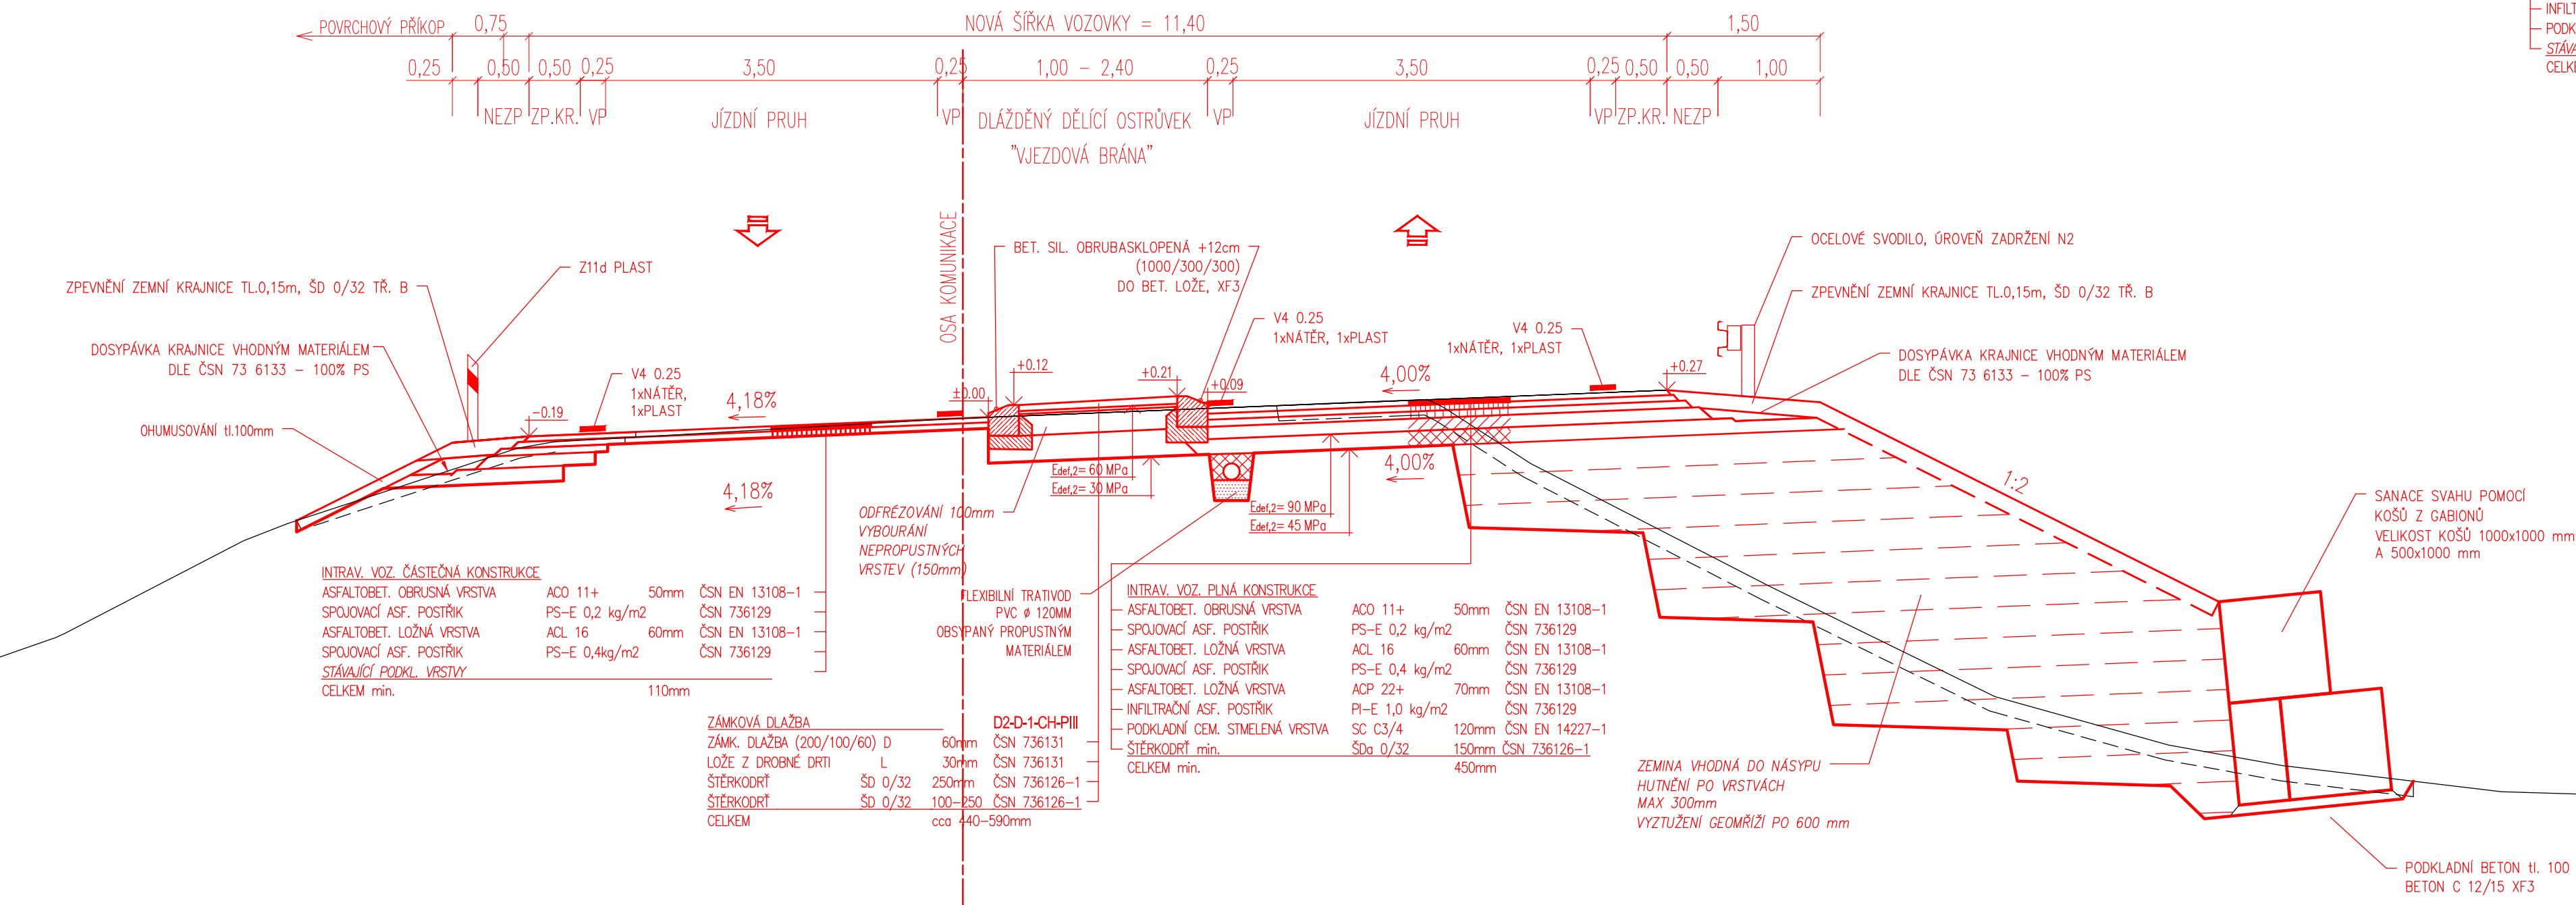


VZOROVÝ ŘEZ KOMUNIKACÍ SE ZASTÁVKOVÝM ZÁLIVEM
zastávka vpravo ve směru staničení

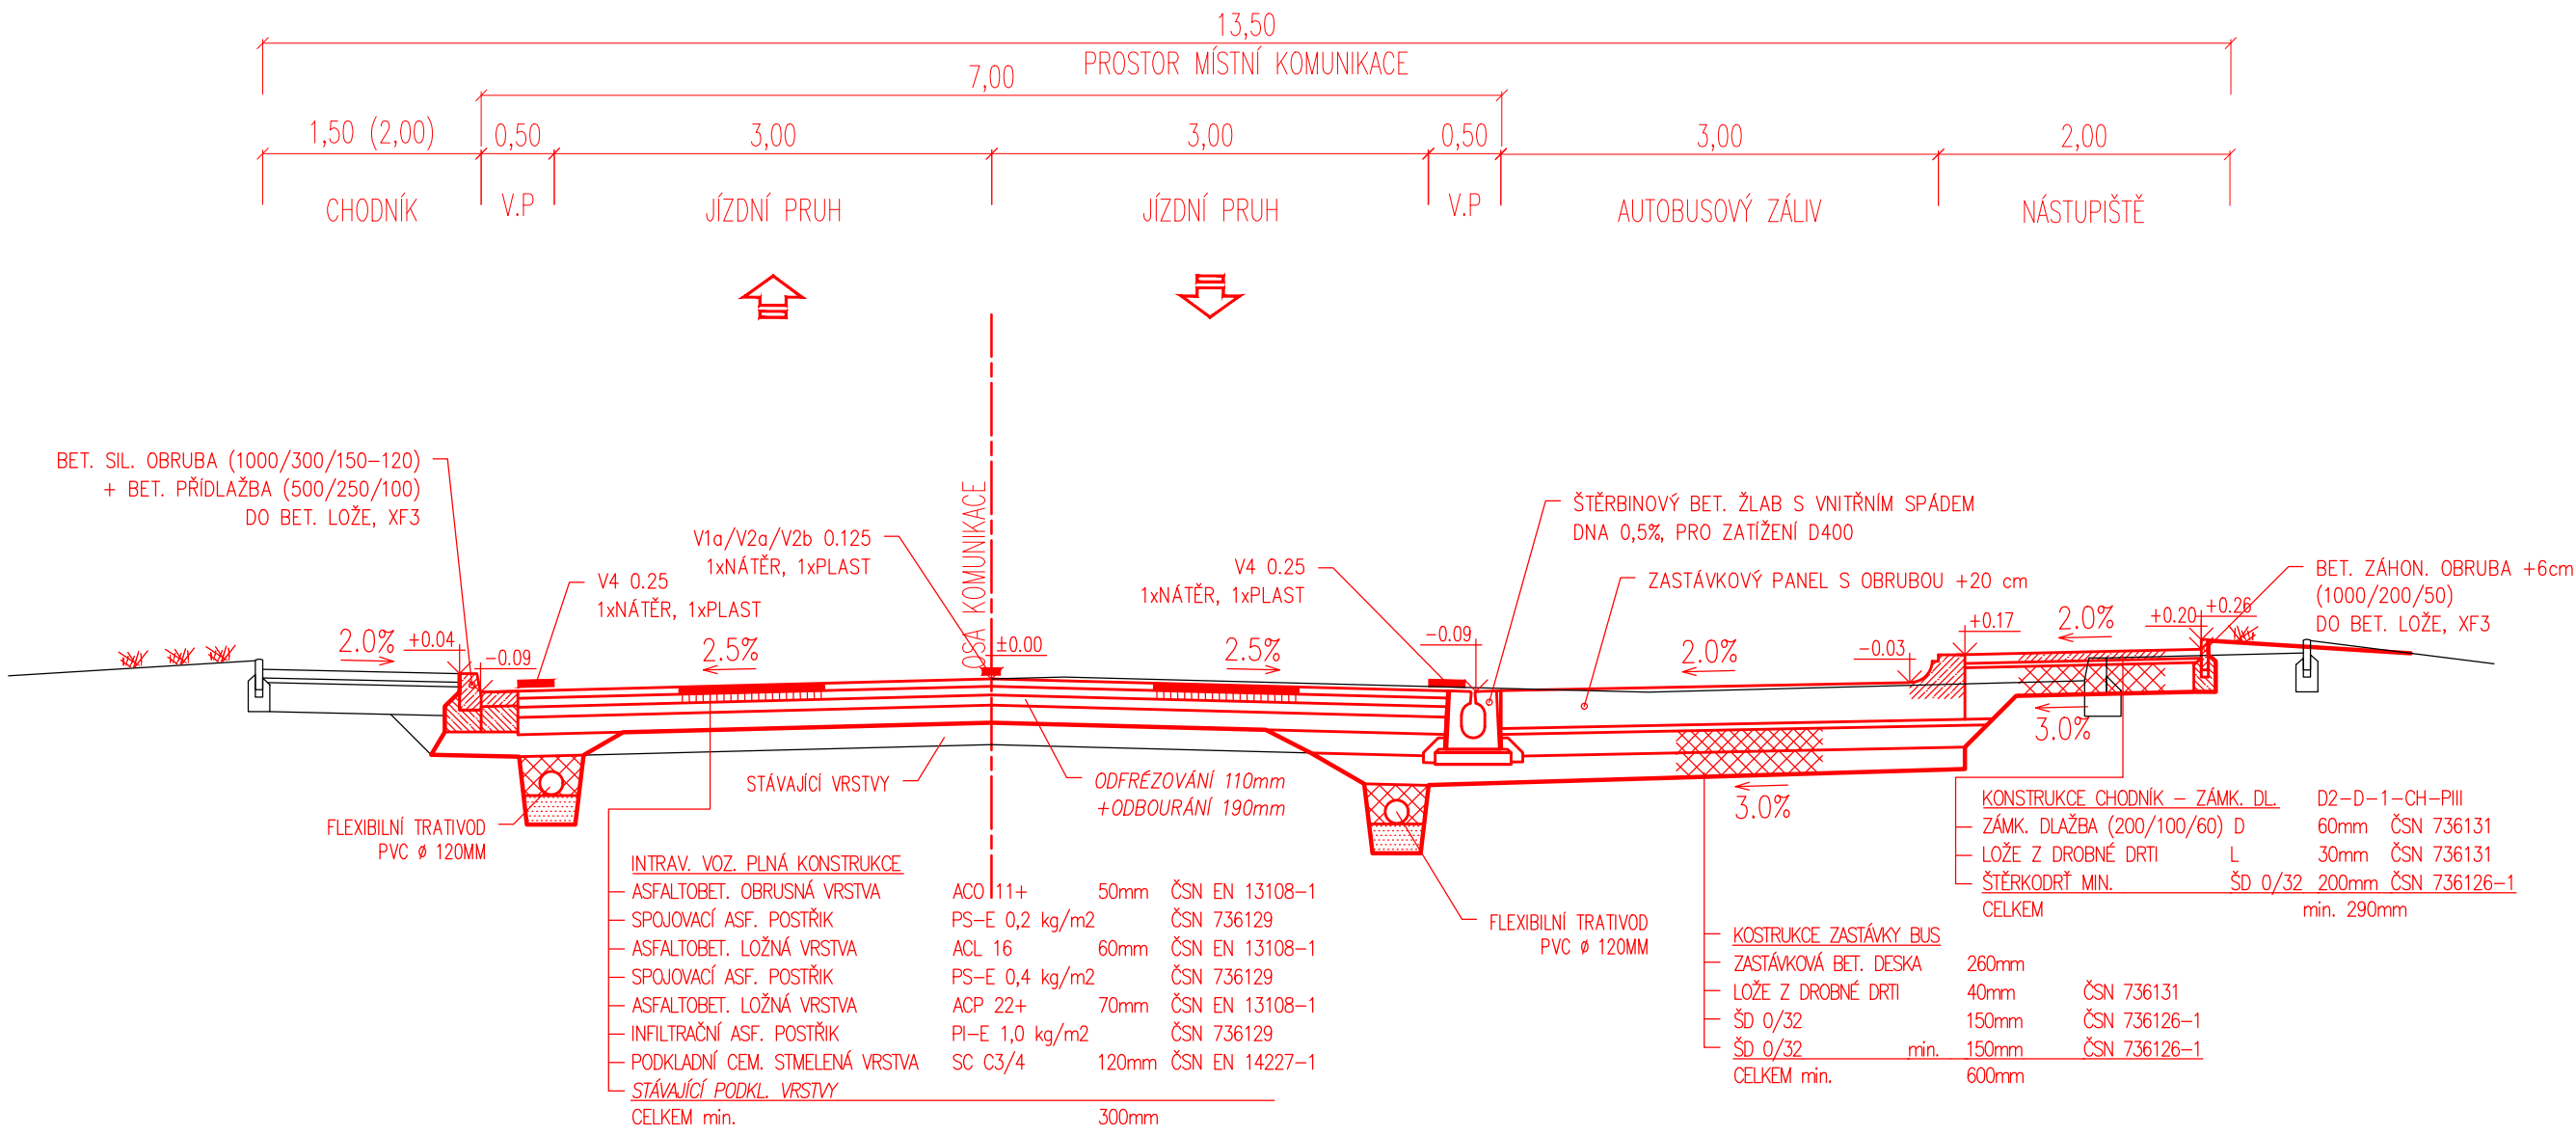

VZOROVÝ ŘEZ KOMUNIKACÍ
intravilán MS2 10,5/9,50/50

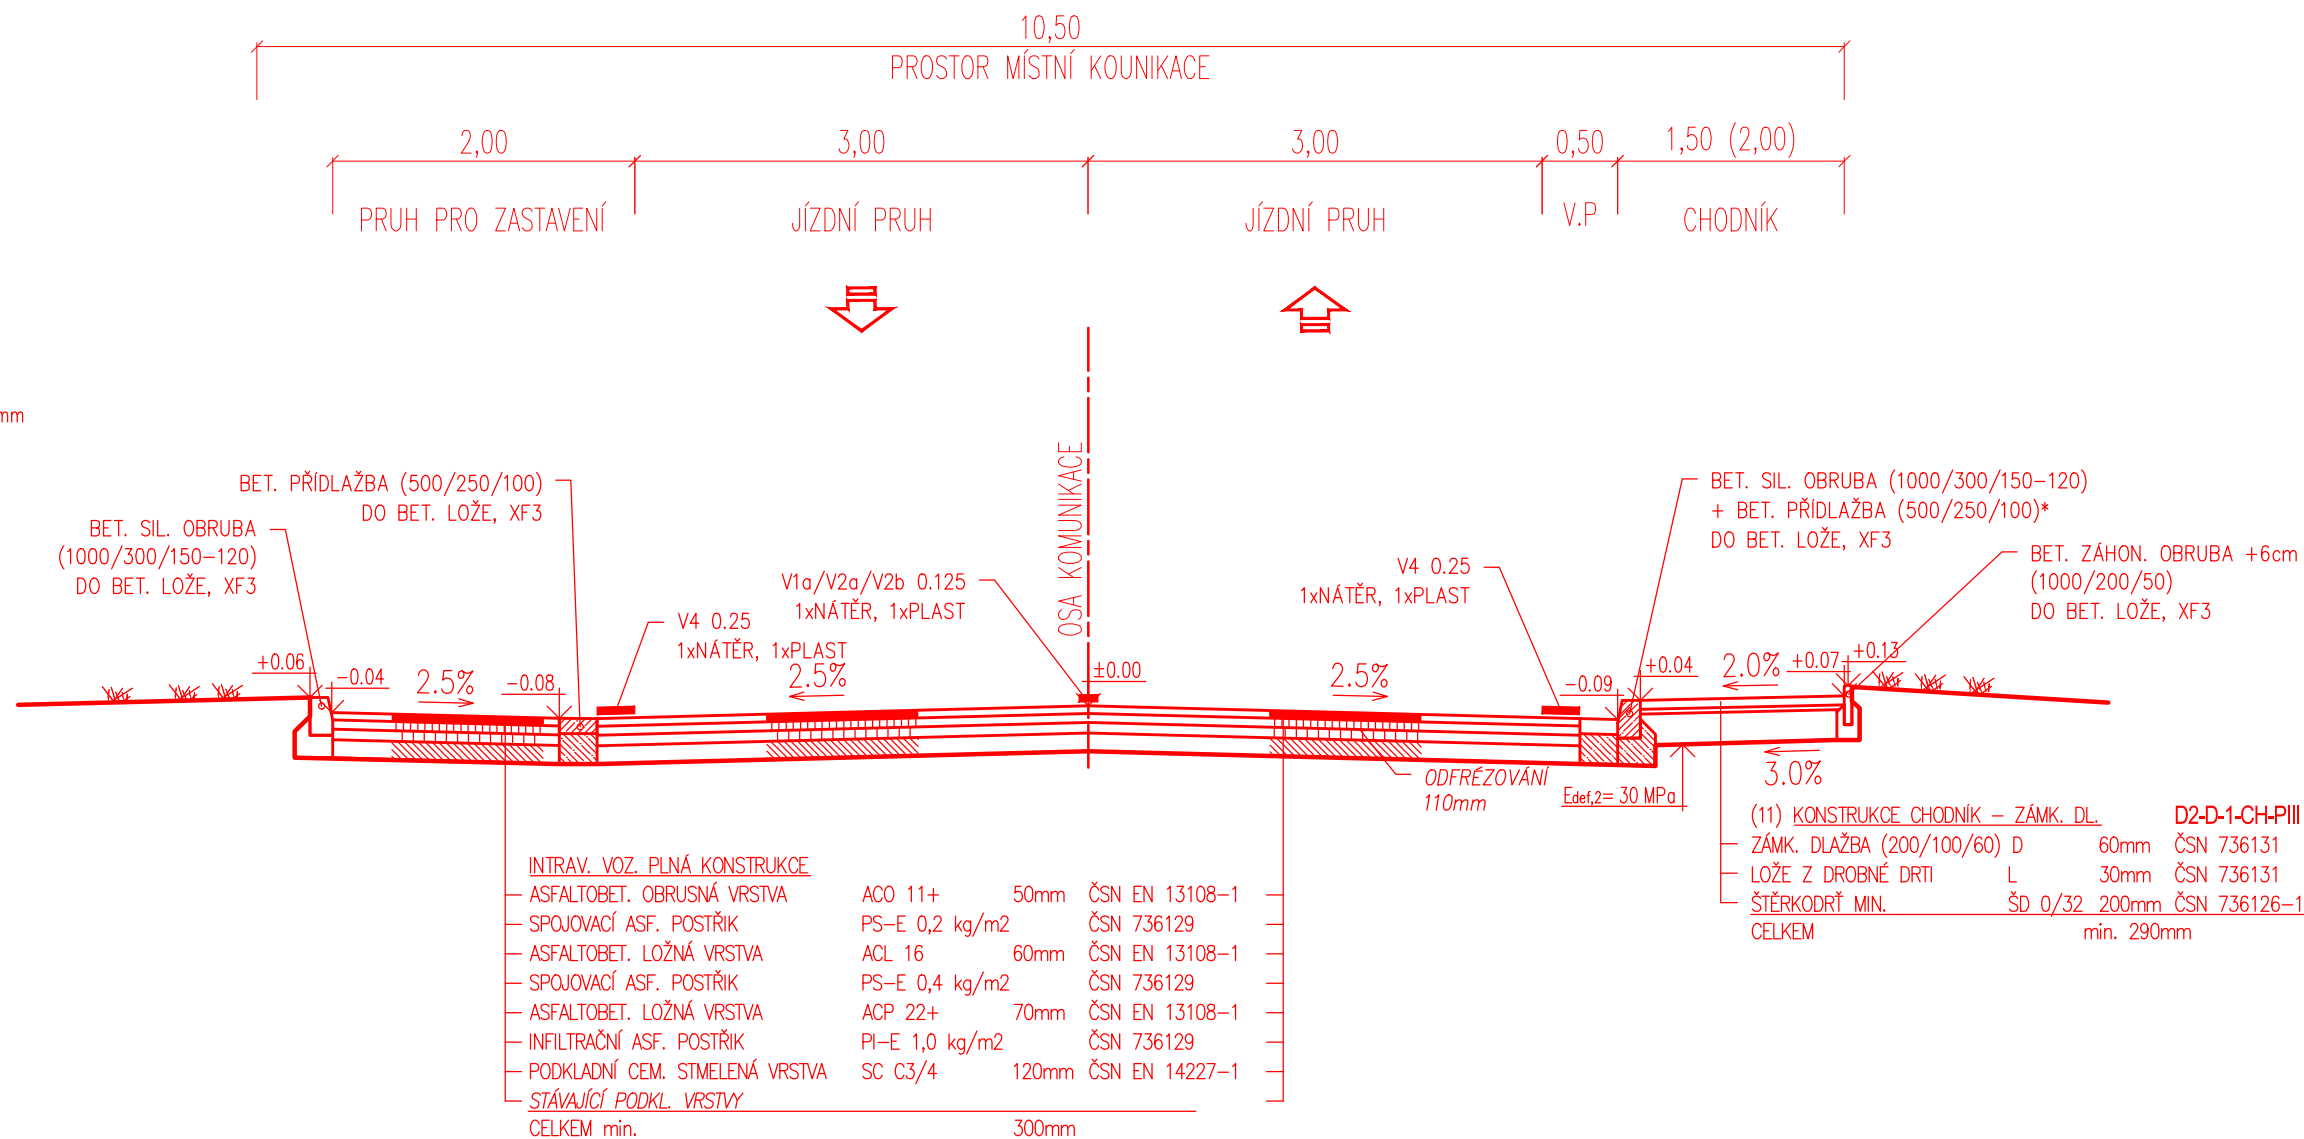

SOUBŘADNÝ SYSTÉM: S-JTSK			VÝŠKOVÝ SYSTÉM: B.P.V.	
OBJEDNATEL: Pardubický kraj Komenského náměstí 125, 532 11 Pardubice			 Royal HaskoningDHV Sokolovská 100/94, Praha 8, www.dhv.com tel. 236 080 550 email: dhv@rdhv.com	
STUPEŇ PD: DSP Dokumentace pro stavební povolení				
HIP:	Ing. ZDENĚK TEŠAR	ARCHIV. Č.	CA1371	
ČÁST:	C.Stavební část			
PROJEKTANT:	Ing. ZDENĚK TEŠAR			
VYPRACOVAL:	Ing. M.SAMULKOVÁ, Bc. JAN ČERVENKA			
NÁZEV STAVBY:	Modernizace silnice II/324 Staré Hradiště - Hrobice (průtah)			
VÝKRES:	SO.101 Vzorové příčné řezy			
C. PARE:			C. VÝKRESU:	
			C.1.1.2.3	