


# VZOROVÉ ŘEZY


## SO.104


## VZOROVÝ ŘEZ KOMUNIKACÍ dělicí ostrůvek vjezdové větve OK

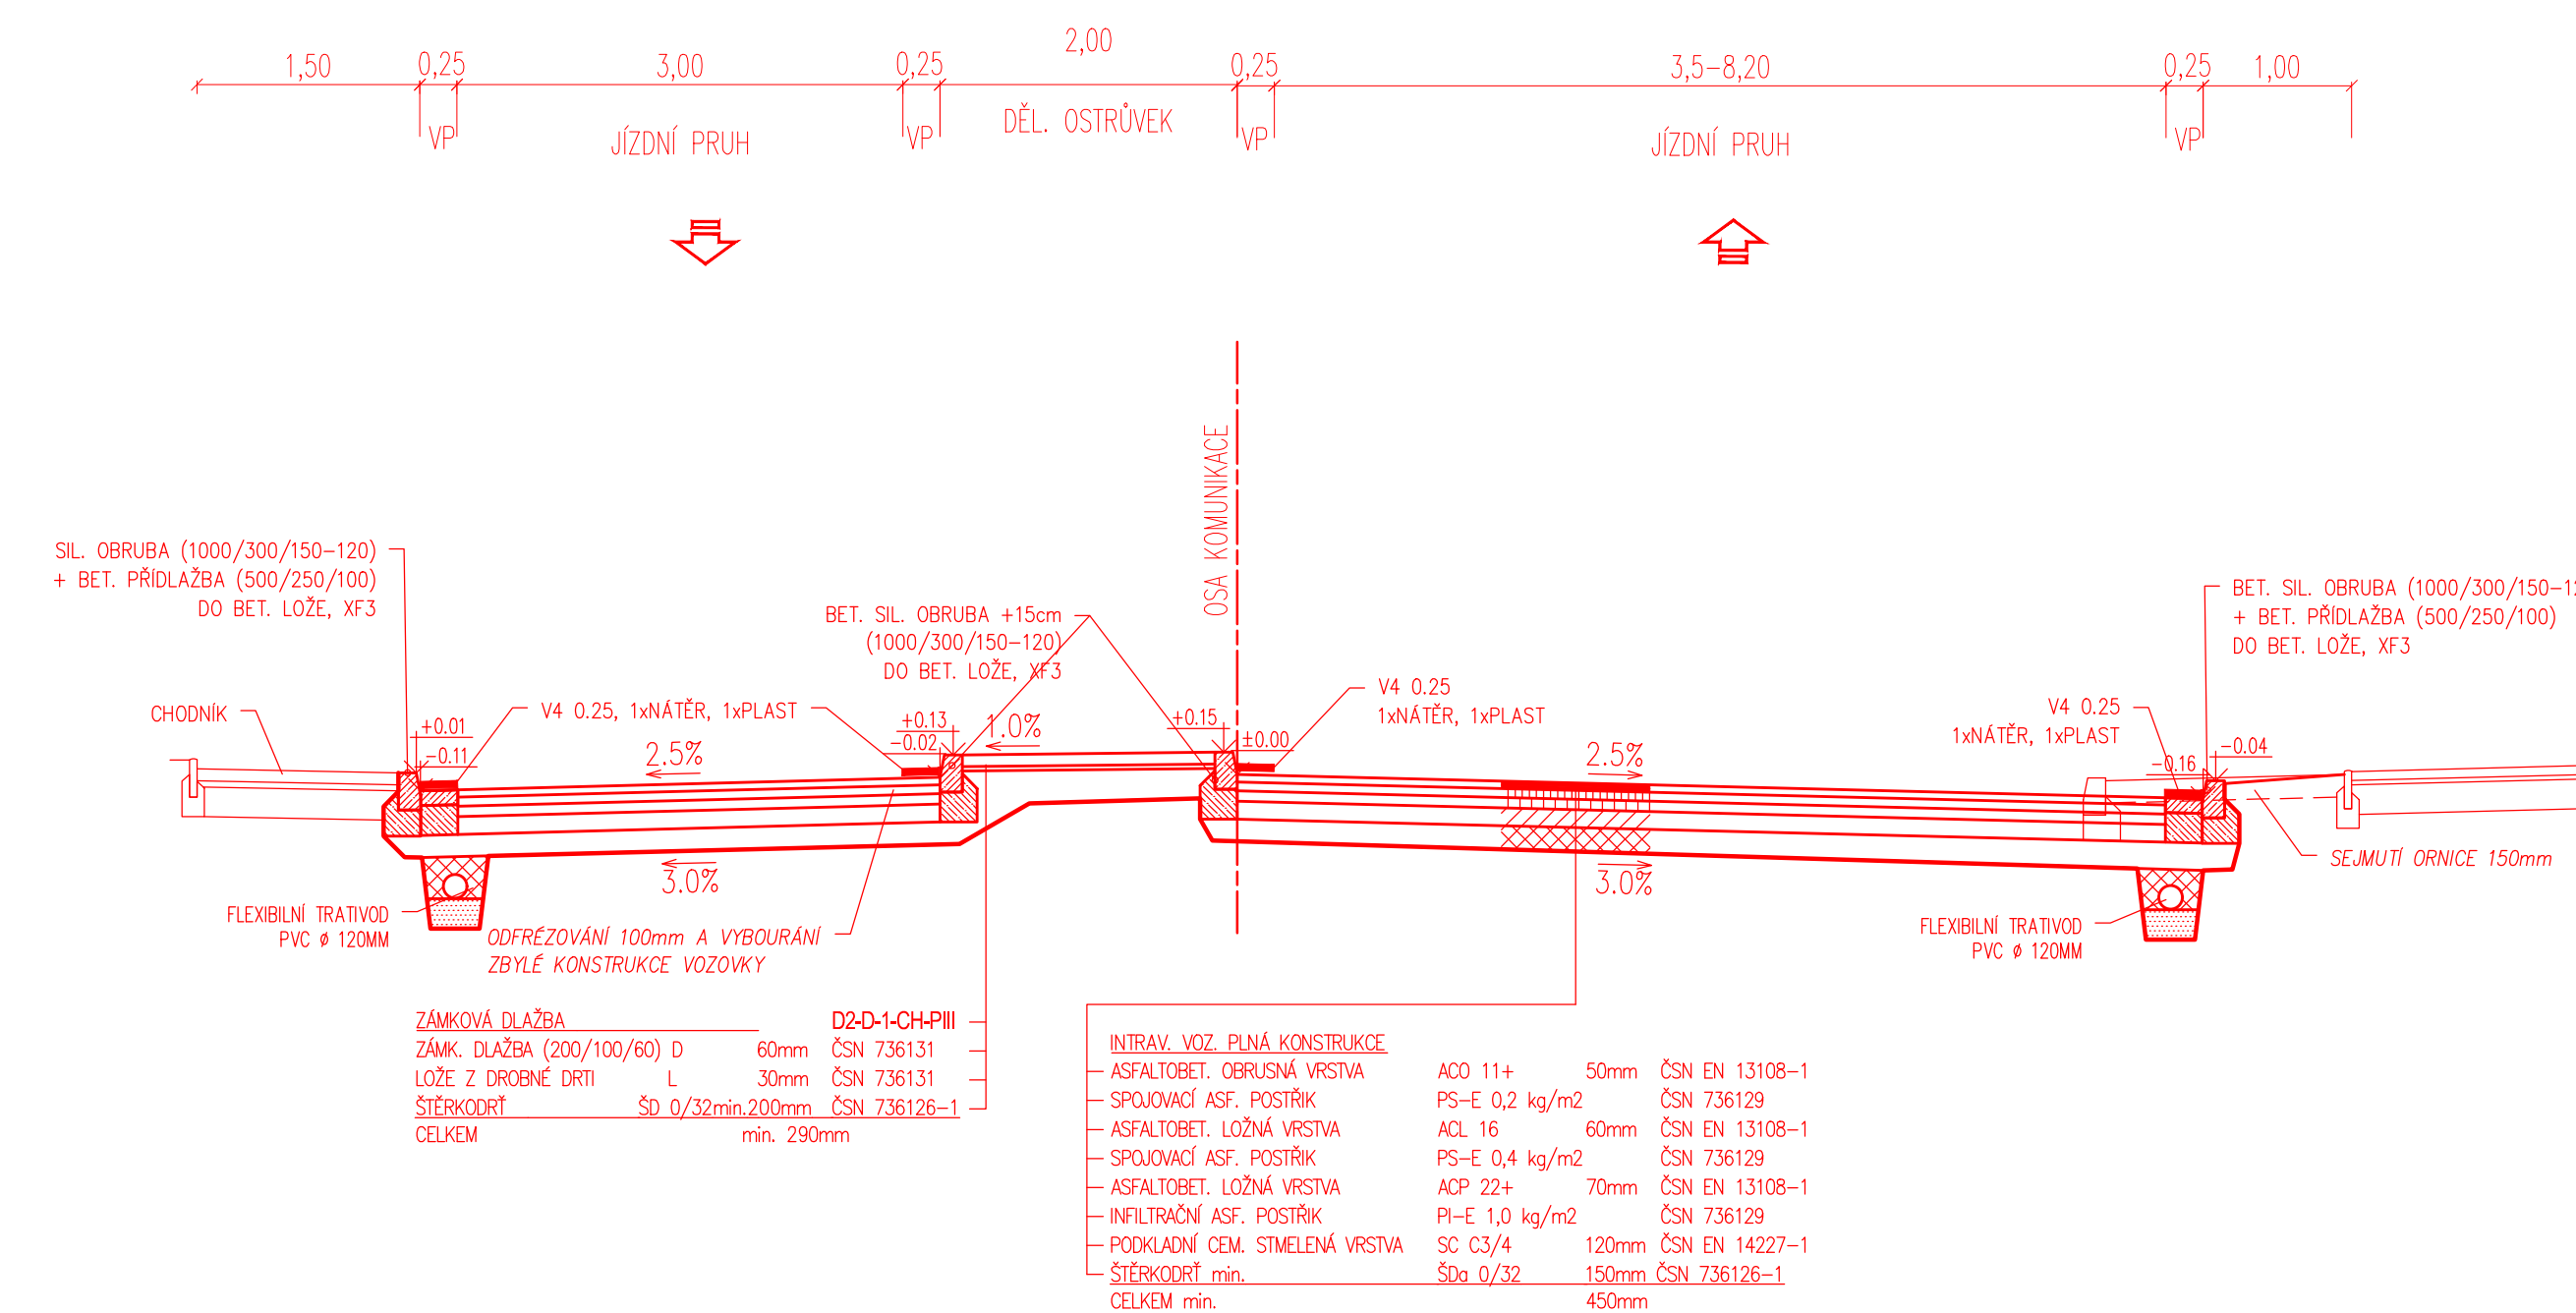

## VZOROVÝ ŘEZ KOMUNIKACÍ

### okružní křižovatka

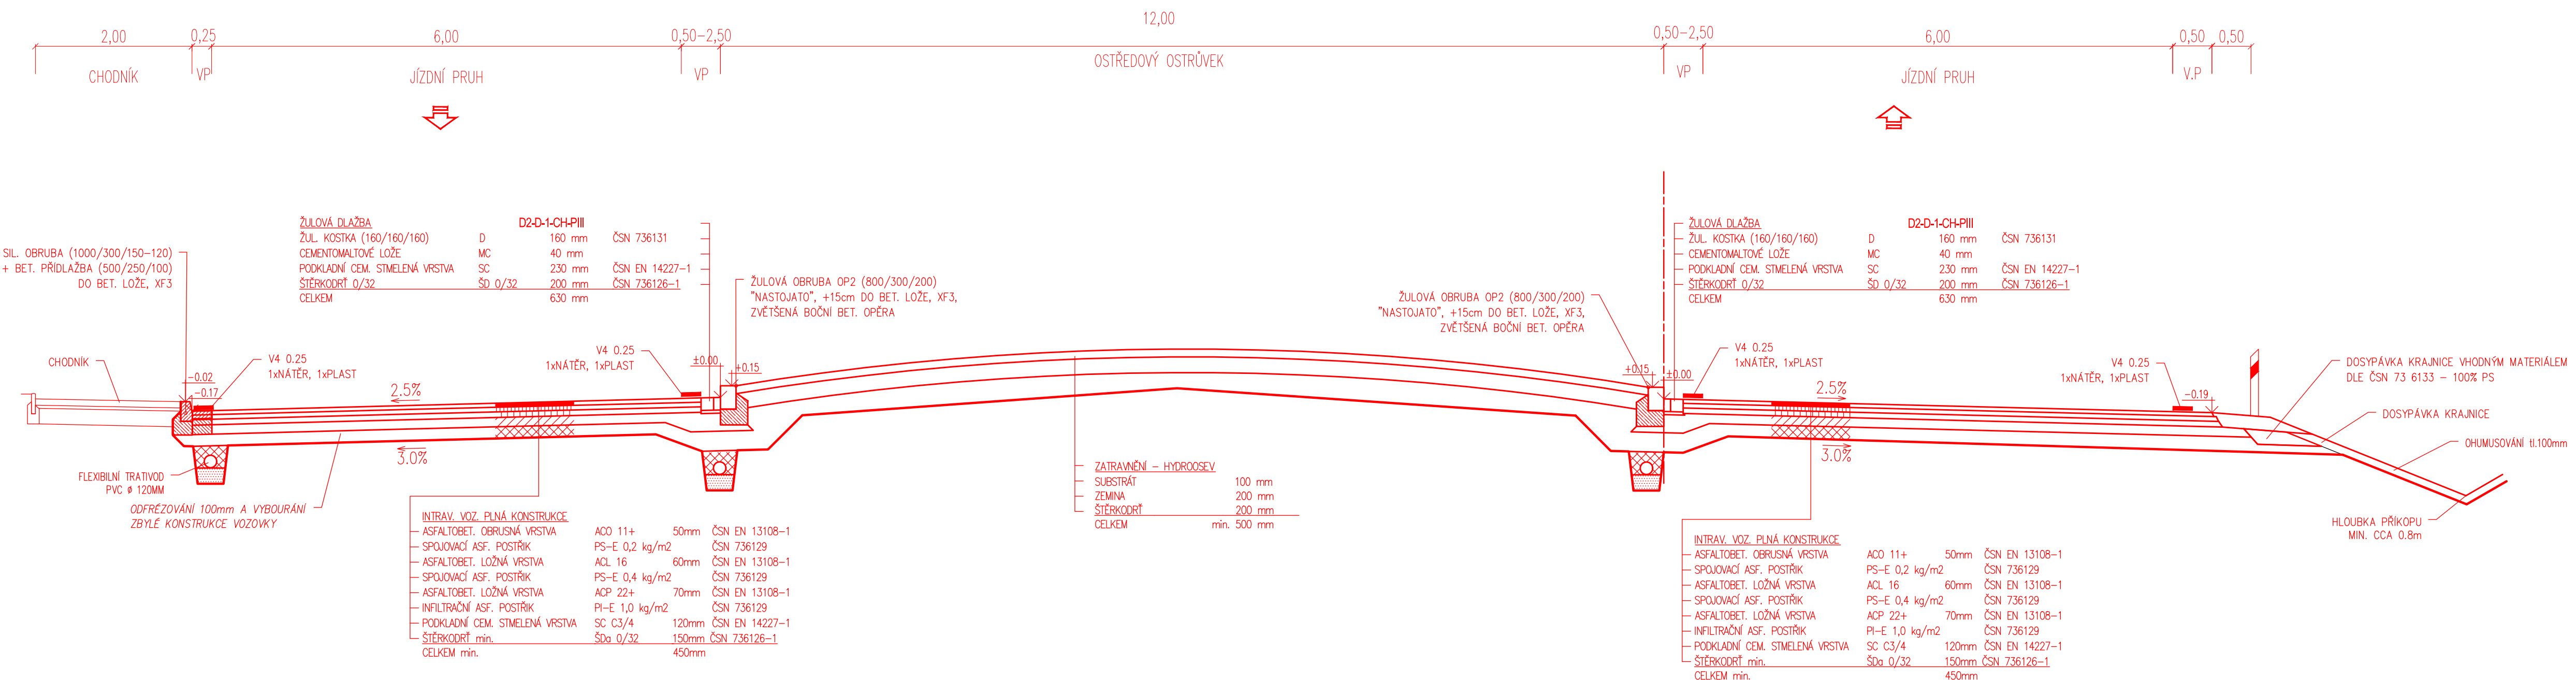

|                                                                         |   |   |  |
|-------------------------------------------------------------------------|---|---|--|
| SOUŘADNÝ SYSTÉM: S-JTSK                                                 |   | VÝŠKOVÝ SYSTÉM: B.P.V.   |  |
| OBJEDNATEL: Pardubický kraj<br>Komenského náměstí 125, 532 11 Pardubice |   |  <b>Royal<br/>HaskoningDHV</b><br>Sokolovská 100/94 Praha 8, www.dhv.com<br>tel. 236 080 555 email: dhvcr@dnhv.com |  |
| STUPEŇ PD: <b>DSP</b> Dokumentace pro stavební povolení                 |   |   |  |
| HIP: Ing. ZDENEK TESAŘ                                                  | ARCHIV. Č. CA1371   |   |  |
| ČÁST: C. Stavební část                                                  | ZPRACOVATEL ČÁSTI:<br>HaskoningDHV Czech Republic, spol. s r.o.<br>Kancelář: Sokolovská 100/94 Praha 8<br>tel. 236 080 550 email: dhvcr@dnhv.com |   |  |
| PROJEKTANT: Ing. ZDENEK TESAŘ                                           |   |   |  |
| VYPRACOVAL: Ing. M. ŠAMULKOVÁ, Bc. JAN ČERVENKA                         |   |   |  |
| NÁZEV STAVBY:                                                           | FORMÁT: 8xA4<br>DATUM: 12/2018<br>MĚŘÍTKO: 1:50<br>Č. PARE: Č. VÝKRESU: C.1.4.2.3                                                                |   |  |
| VÝKRES: <b>SO.104</b><br><b>Vzorové příčné řezy</b>                     | Modernizace silnice II/324 Staré Hradiště - Hrobice (průtah)                                                                                     |   |  |