



PROPUSTEK KM 1.939
ŘEZ, měř. 1:100

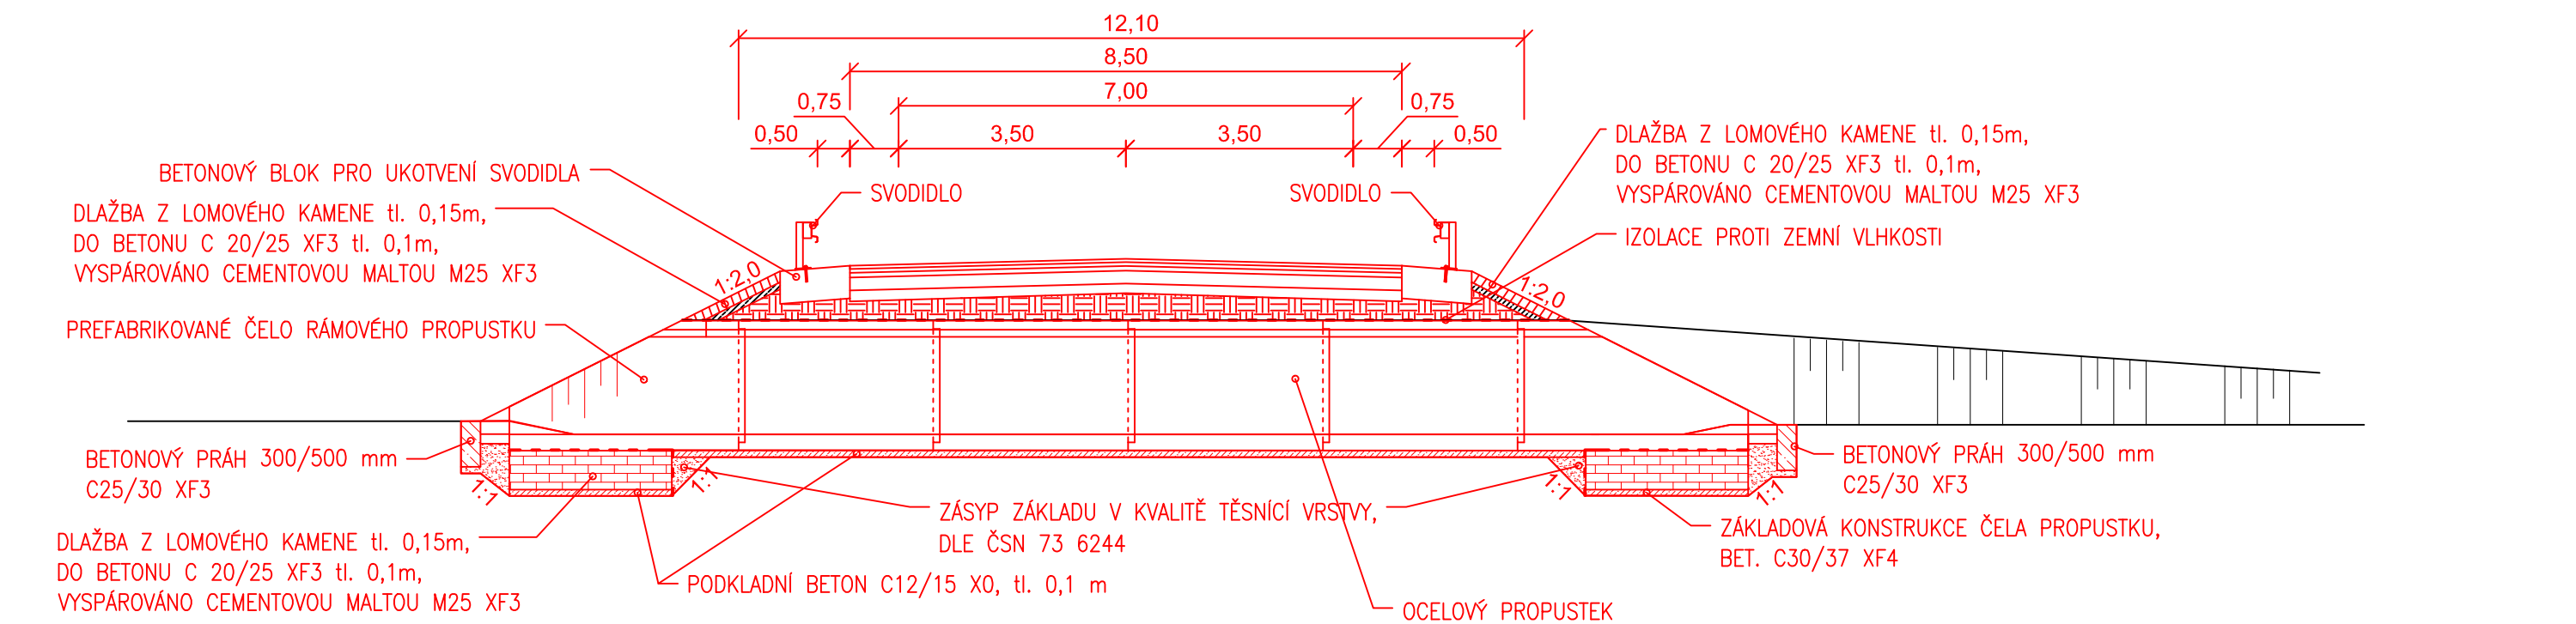

PROPUSTEK KM 4.508
SITUACE, měř. 1:200

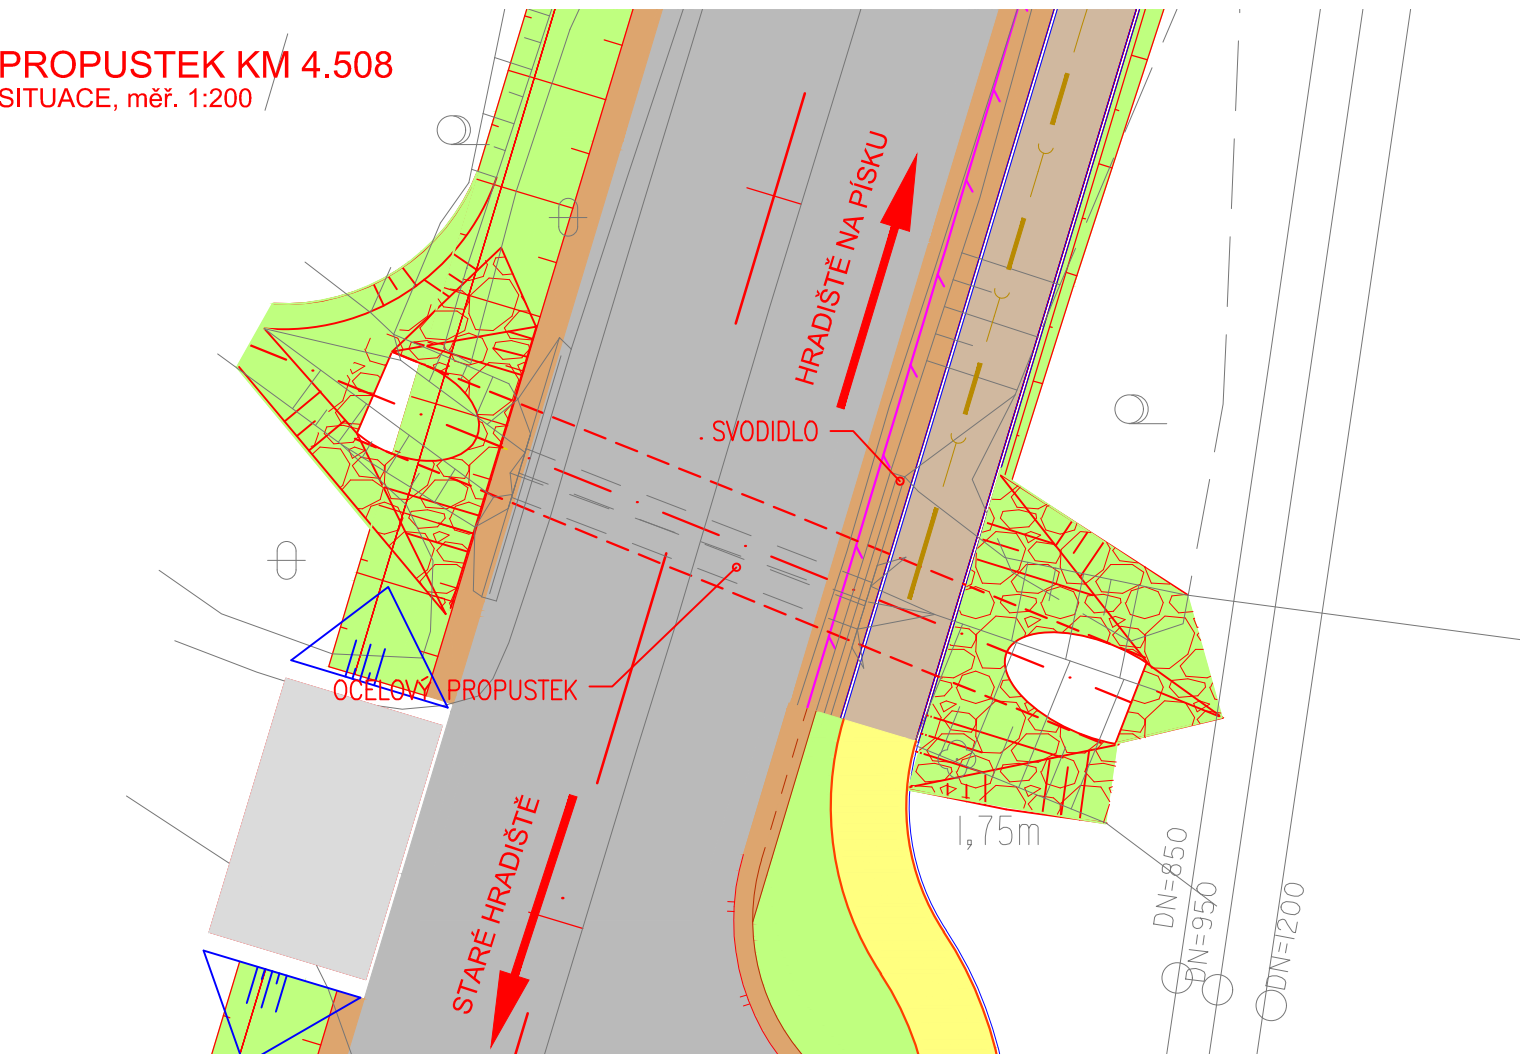


LEGENDA:

- LOMOVÝ KÁMEN - OBLOŽENÍ VTOKU/VÝTOKU
- ZÁSYP ZEMINOU, ZEMNÍ PLÁŇ
- PODKLADNÍ BETON
- BETONOVÝ PRÁH, OBETONOVÁNÍ OBRUB

SOUŘADNÝ SYSTÉM: S-JTSK

VÝŠKOVÝ SYSTÉM: B.P.V.

OBJEDNATEL: Pardubický kraj Komenského náměstí 125, 532 11 Pardubice		 Royal HaskoningDHV Sokolovská 100/94 Praha 8, www.dhv.com tel. 236 080 555 email: dhvcr@dhv.com	
STUPEŇ PD: DSP Dokumentace pro stavební povolení			
HIP:	Ing. ZDENEK TESAŘ	ARCHIV. Č.	CA1371
ČÁST: C. Stavební část		ZPRACOVATEL ČÁSTI: HaskoningDHV Czech Republic, spol. s r.o.	
PROJEKTANT:	Ing. ZDENĚK TESAŘ	Kancelář:	Sokolovská 100/94 Praha 8
VYPRACOVAL:	Ing. M. ŠAMULKOVÁ, Bc. JAN ČERVENKA	tel. 236 080 550	email: dhvcr@rhdhv.com
NÁZEV STAVBY:		FORMÁT:	2xA4
Modernizace silnice II/324 Staré Hradiště - Hrobice (průtah)		MĚŘÍTKO:	1:100, 1:200
		DATUM: 12/2018	
VÝKRES:	SO.106 Propustek v km 4,508	Č. PARÉ:	Č. VÝKRESU: C.1.6.2.7