
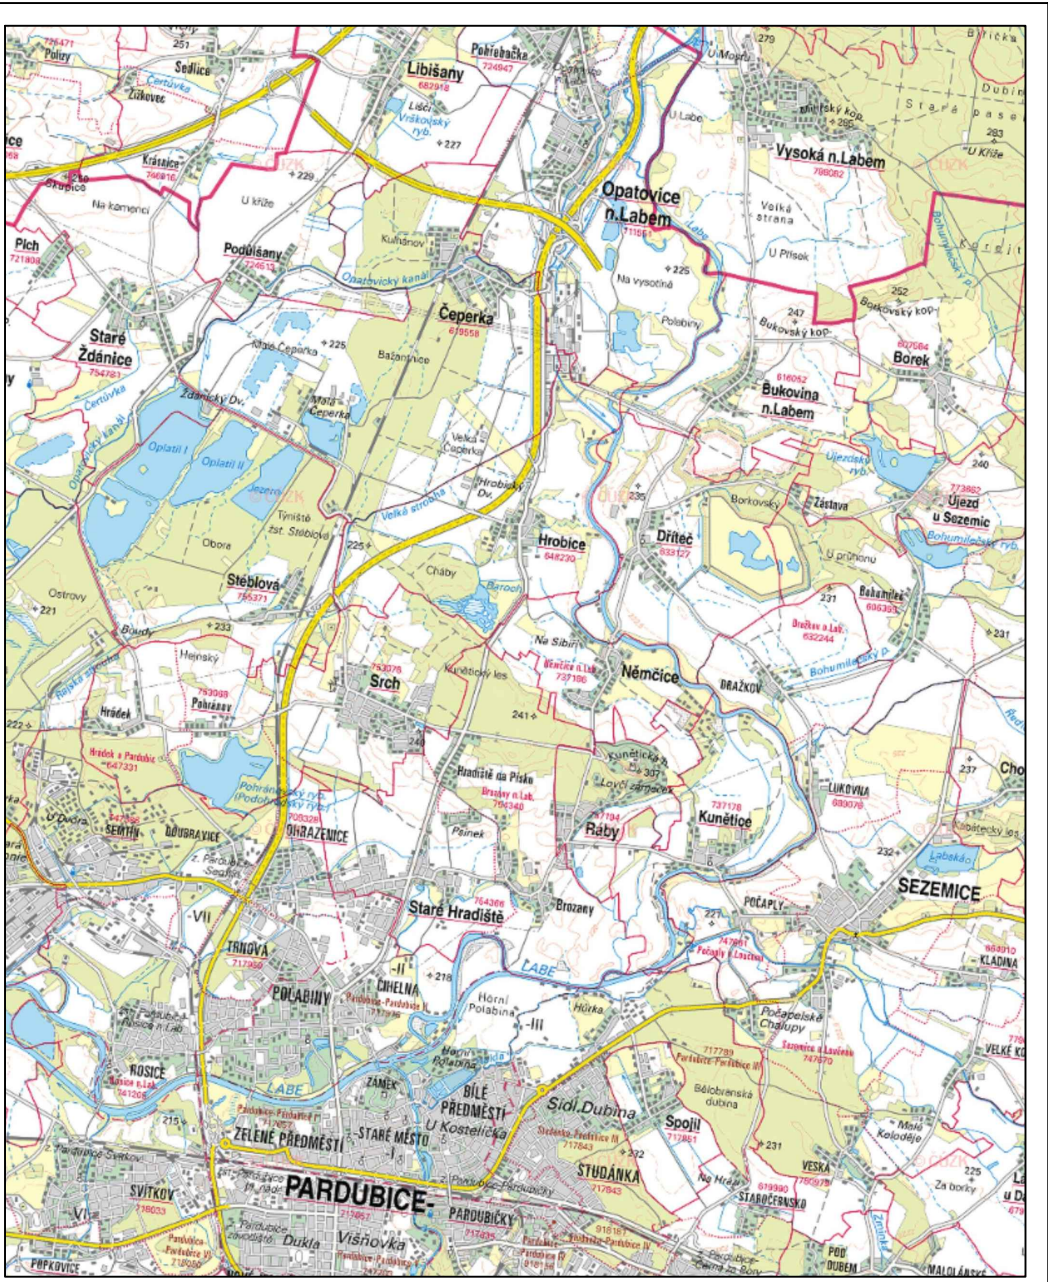



Obvyklá doba pracovní sezóny za předpokladu běžných atmosférických podmínek v ročním intervalu březen - říjen.
Listopad možno využít na dokončovací (montážní) práce.
Vodorovné dopravní značení bude provedeno prvotním nástřikem, definitivní značení kvalitní barvou bude realizována po uplynutí jednoho zimního období.

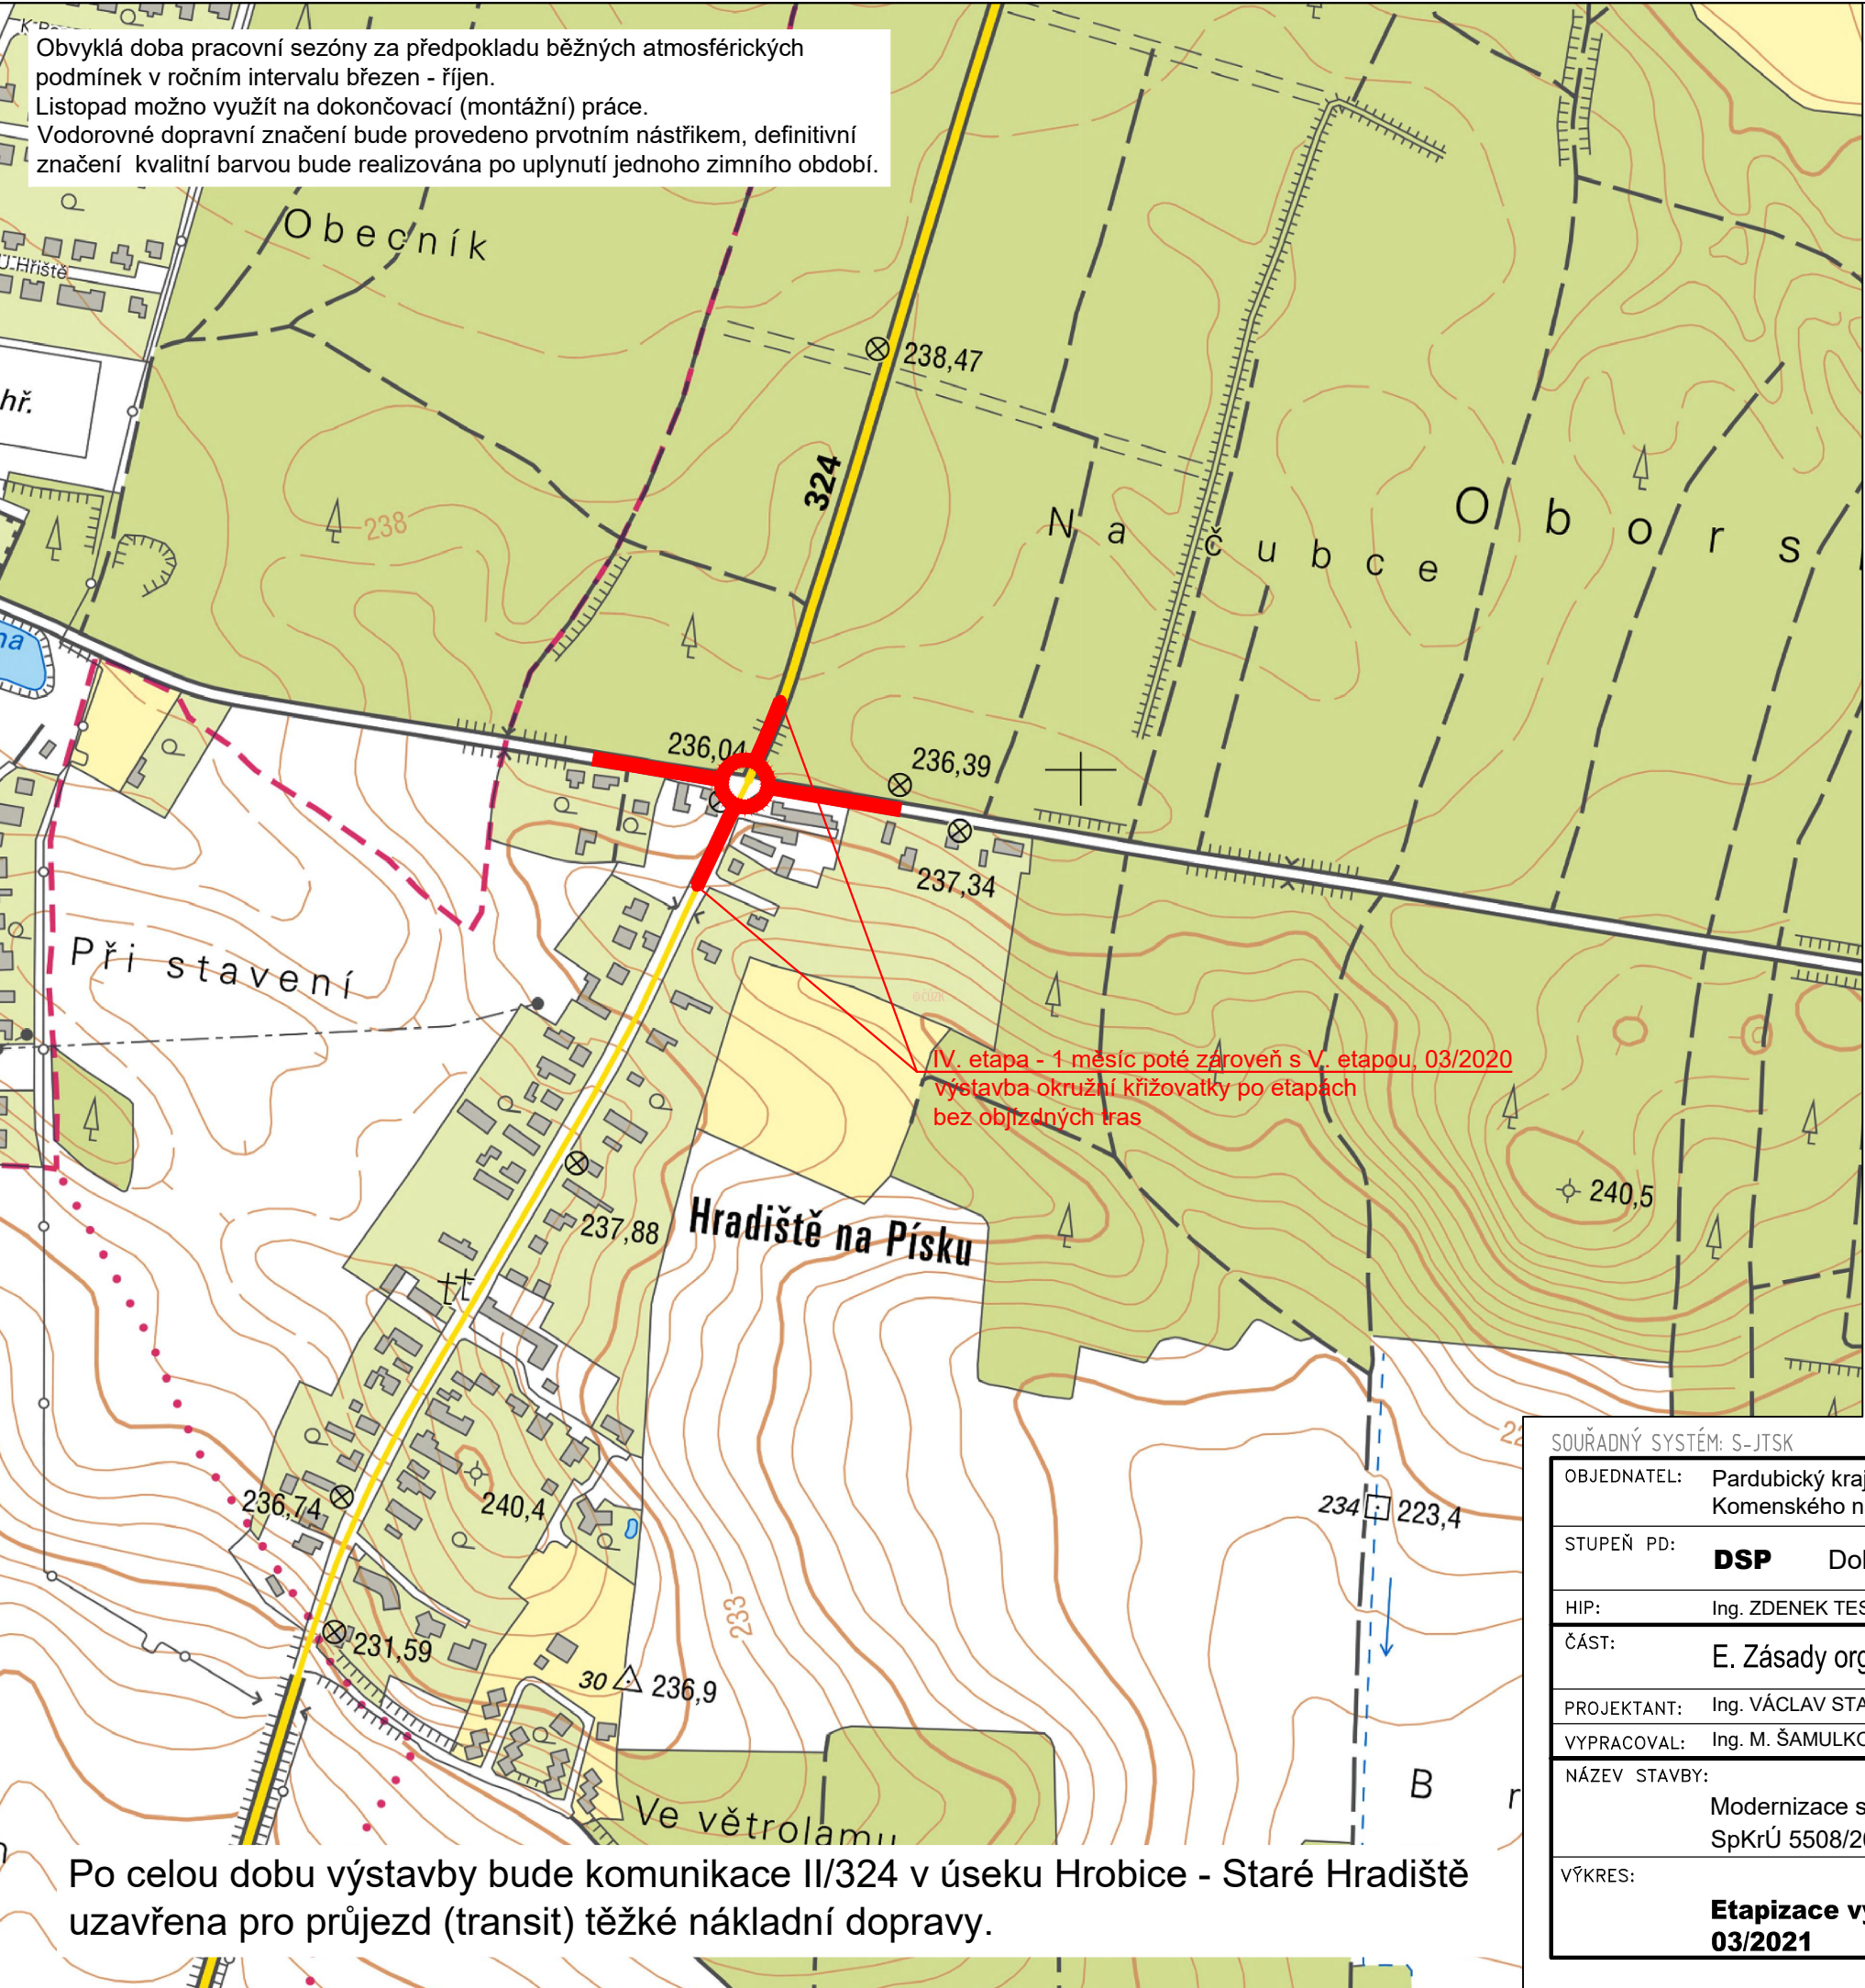

Po celou dobu výstavby bude komunikace II/324 v úseku Hrobice - Staré Hradiště uzavřena pro průjezd (transit) těžké nákladní dopravy.

SOUŘADNÝ SYSTÉM: S-JTSK

VÝŠKOVÝ SYSTÉM: B.P.V.

OBJEDNATEL: Pardubický kraj Komenského náměstí 125, 532 11 Pardubice		 Sokolovská 100/94 Praha 8, www.dhv.com tel. 236 080 555 email: dhvcr@dhv.com	
STUPEŇ PD:	DSP Dokumentace pro stavební povolení		
HIP:	Ing. ZDENEK TESAŘ	ARCHIV. Č.	CA1294
ČÁST:	E. Zásady organizace výstavby		ZPRACOVATEL ČÁSTI: HaskoningDHV Czech Republic, spol. s r.o.
PROJEKTANT:	Ing. VÁCLAV STARÝ		Kancelář: Sokolovská 100/94 Praha 8 tel. 236 080 550 email: dhvcr@rdhv.com
VYPRACOVAL:	Ing. M. ŠAMULKOVÁ, Bc. JAN ČERVENKA		
NÁZEV STAVBY:	Modernizace silnice II/324 Staré Hradiště - Hrobice (průtah) SpKrÚ 5508/2016 ORG 0004601100007		FORMÁT: 2xA4 MĚŘÍTKO: 1:20 000 DATUM: 12/2018
VÝKRES:	Etapizace výstavby - IV. etapa 03/2021		Č. PARÉ: Č. VÝKRESU: E.2.4