




Obvyklá doba pracovní sezóny za předpokladu běžných atmosférických podmínek v ročním intervalu březen - říjen.  
Listopad možno využít na dokončovací (montážní) práce.  
Vodorovné dopravní značení bude provedeno prvotním nástřikem, definitivní značení kvalitní barvou bude realizována po uplynutí jednoho zimního období.

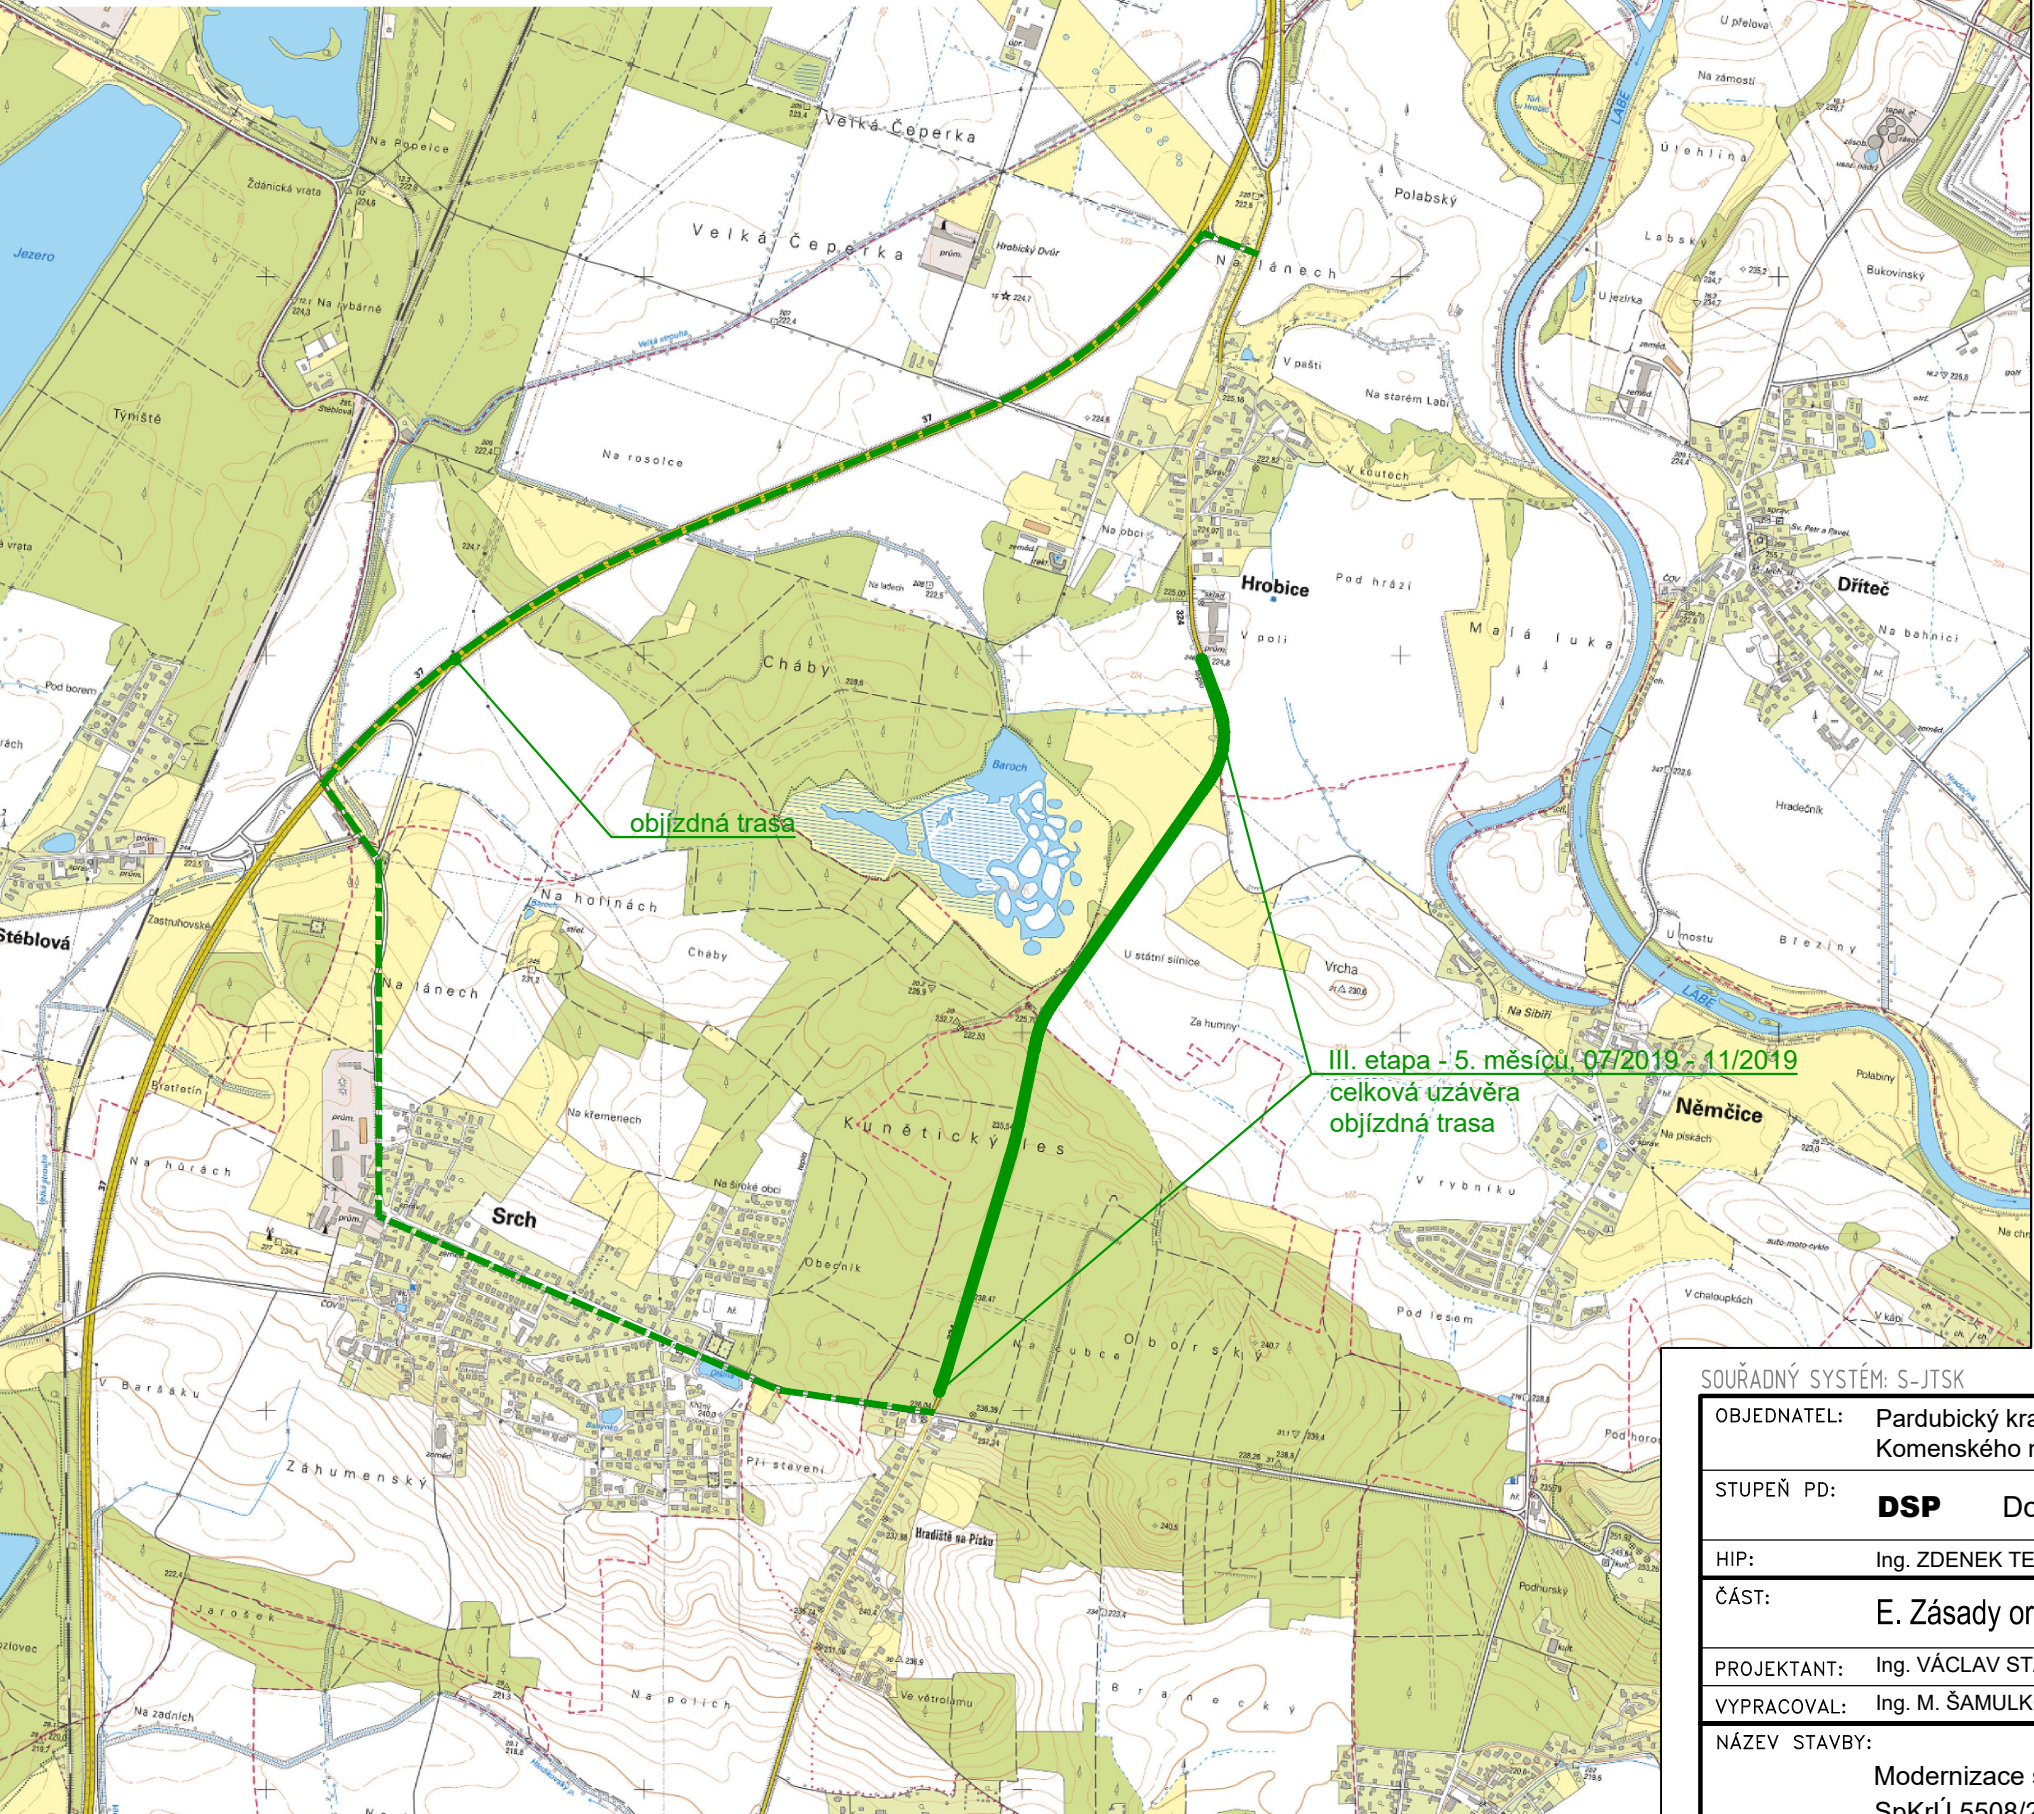

Po celou dobu výstavby bude komunikace II/324 v úseku Hrobice - Staré Hradiště uzavřena pro průjezd (transit) těžké nákladní dopravy.

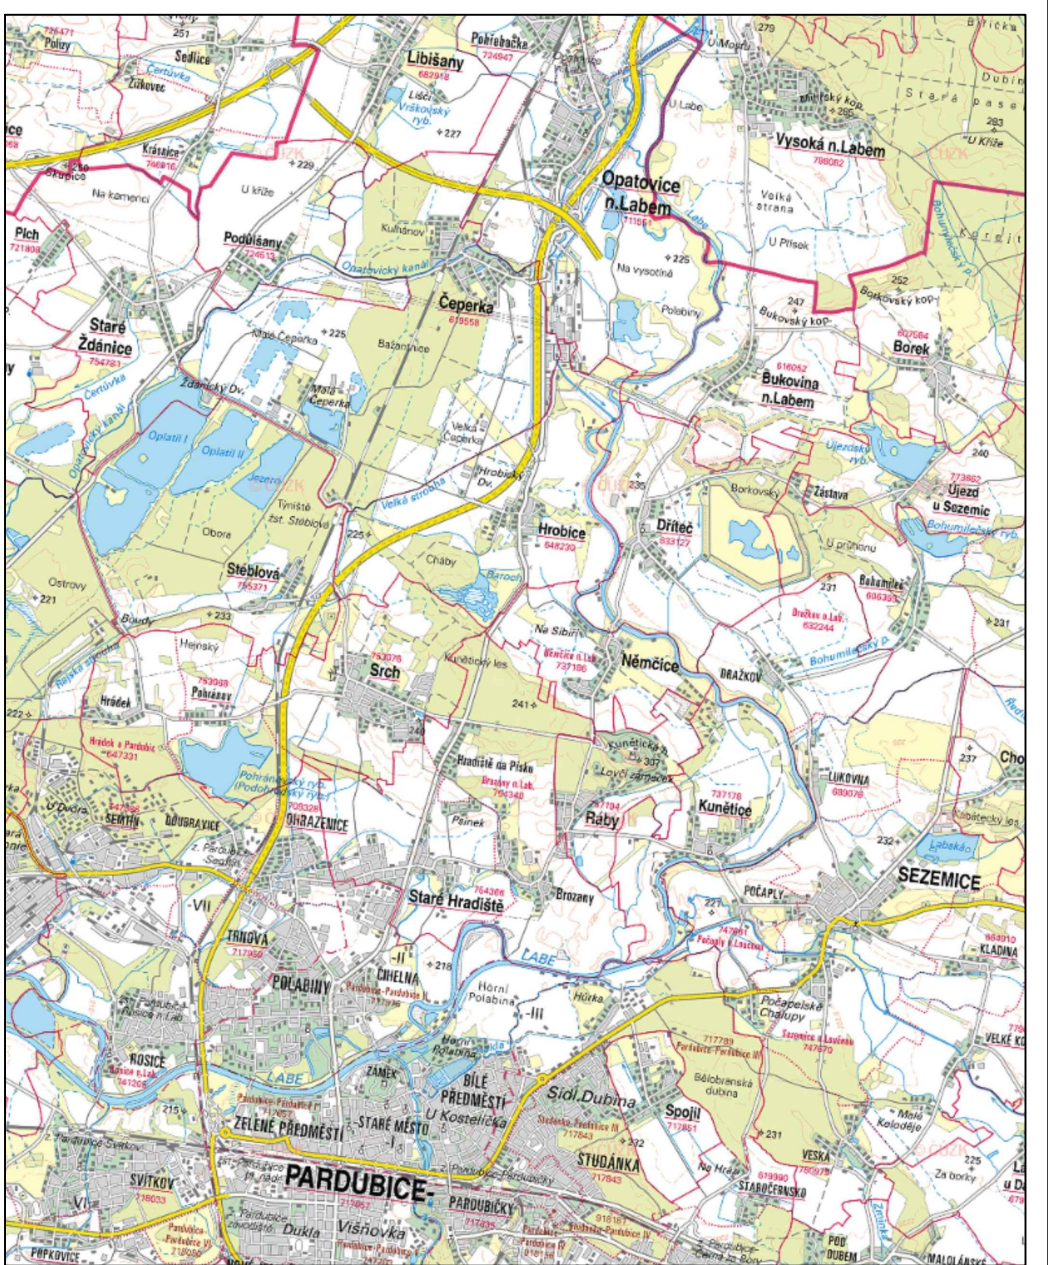

|  |  |                   |   |                             |
|--|--|-------------------|---|-----------------------------|
| SOUŘADNÝ SYSTÉM: S-JTSK  |  |                   | VÝŠKOVÝ SYSTÉM: B.P.V.  |                             |
| OBJEDNATEL: Pardubický kraj<br>Komenského náměstí 125, 532 11 Pardubice  |  |                   | <br><b>Royal HaskoningDHV</b><br>Sokolovská 100/94 Praha 8, www.dhv.com<br>tel. 236 080 555 email: dhvcr@dhv.com |                             |
| STUPEŇ PD: <b>DSP</b> Dokumentace pro stavební povolení  |  |                   |   |                             |
| HIP: Ing. ZDENEK TESAŘ   |  | ARCHIV. Č. CA1294 |   |                             |
| ČÁST: E. Zásady organizace výstavby  |  |                   | ZPRACOVATEL ČÁSTI:<br>HaskoningDHV Czech Republic, spol. s r.o.<br>Kancelář: Sokolovská 100/94 Praha 8<br>tel. 236 080 550 email: dhvcr@rhdhv.com   |                             |
| PROJEKTANT: Ing. VÁCLAV STARÝ  |  |                   |   |                             |
| VYPRACOVAL: Ing. M. ŠAMULKOVÁ, Bc. JAN ČERVENKA  |  |                   |   |                             |
| NÁZEV STAVBY:<br>Modernizace silnice II/324 Staré Hradiště - Hrobice (průtah)<br>SpKrÚ 5508/2016 ORG 0004601100007 |  |                   | FORMÁT: 2xA4  | DATUM:<br>12/2018           |
|  |  |                   | MĚŘÍTKO: 1:20 000   |                             |
| VÝKRES:<br><b>Etapizace výstavby - III. etapa</b><br><b>07/2020 - 11/2020</b>                                      |  |                   | Č. PARÉ:  | Č. VÝKRESU:<br><b>E.2.3</b> |