



Obvyklá doba pracovní sezóny za předpokladu běžných atmosférických podmínek v ročním intervalu březen - říjen.
Listopad možno využít na dokončovací (montážní) práce.
Vodorovné dopravní značení bude provedeno prvotním nástřikem, definitivní značení kvalitní barvou bude realizována po uplynutí jednoho zimního období.

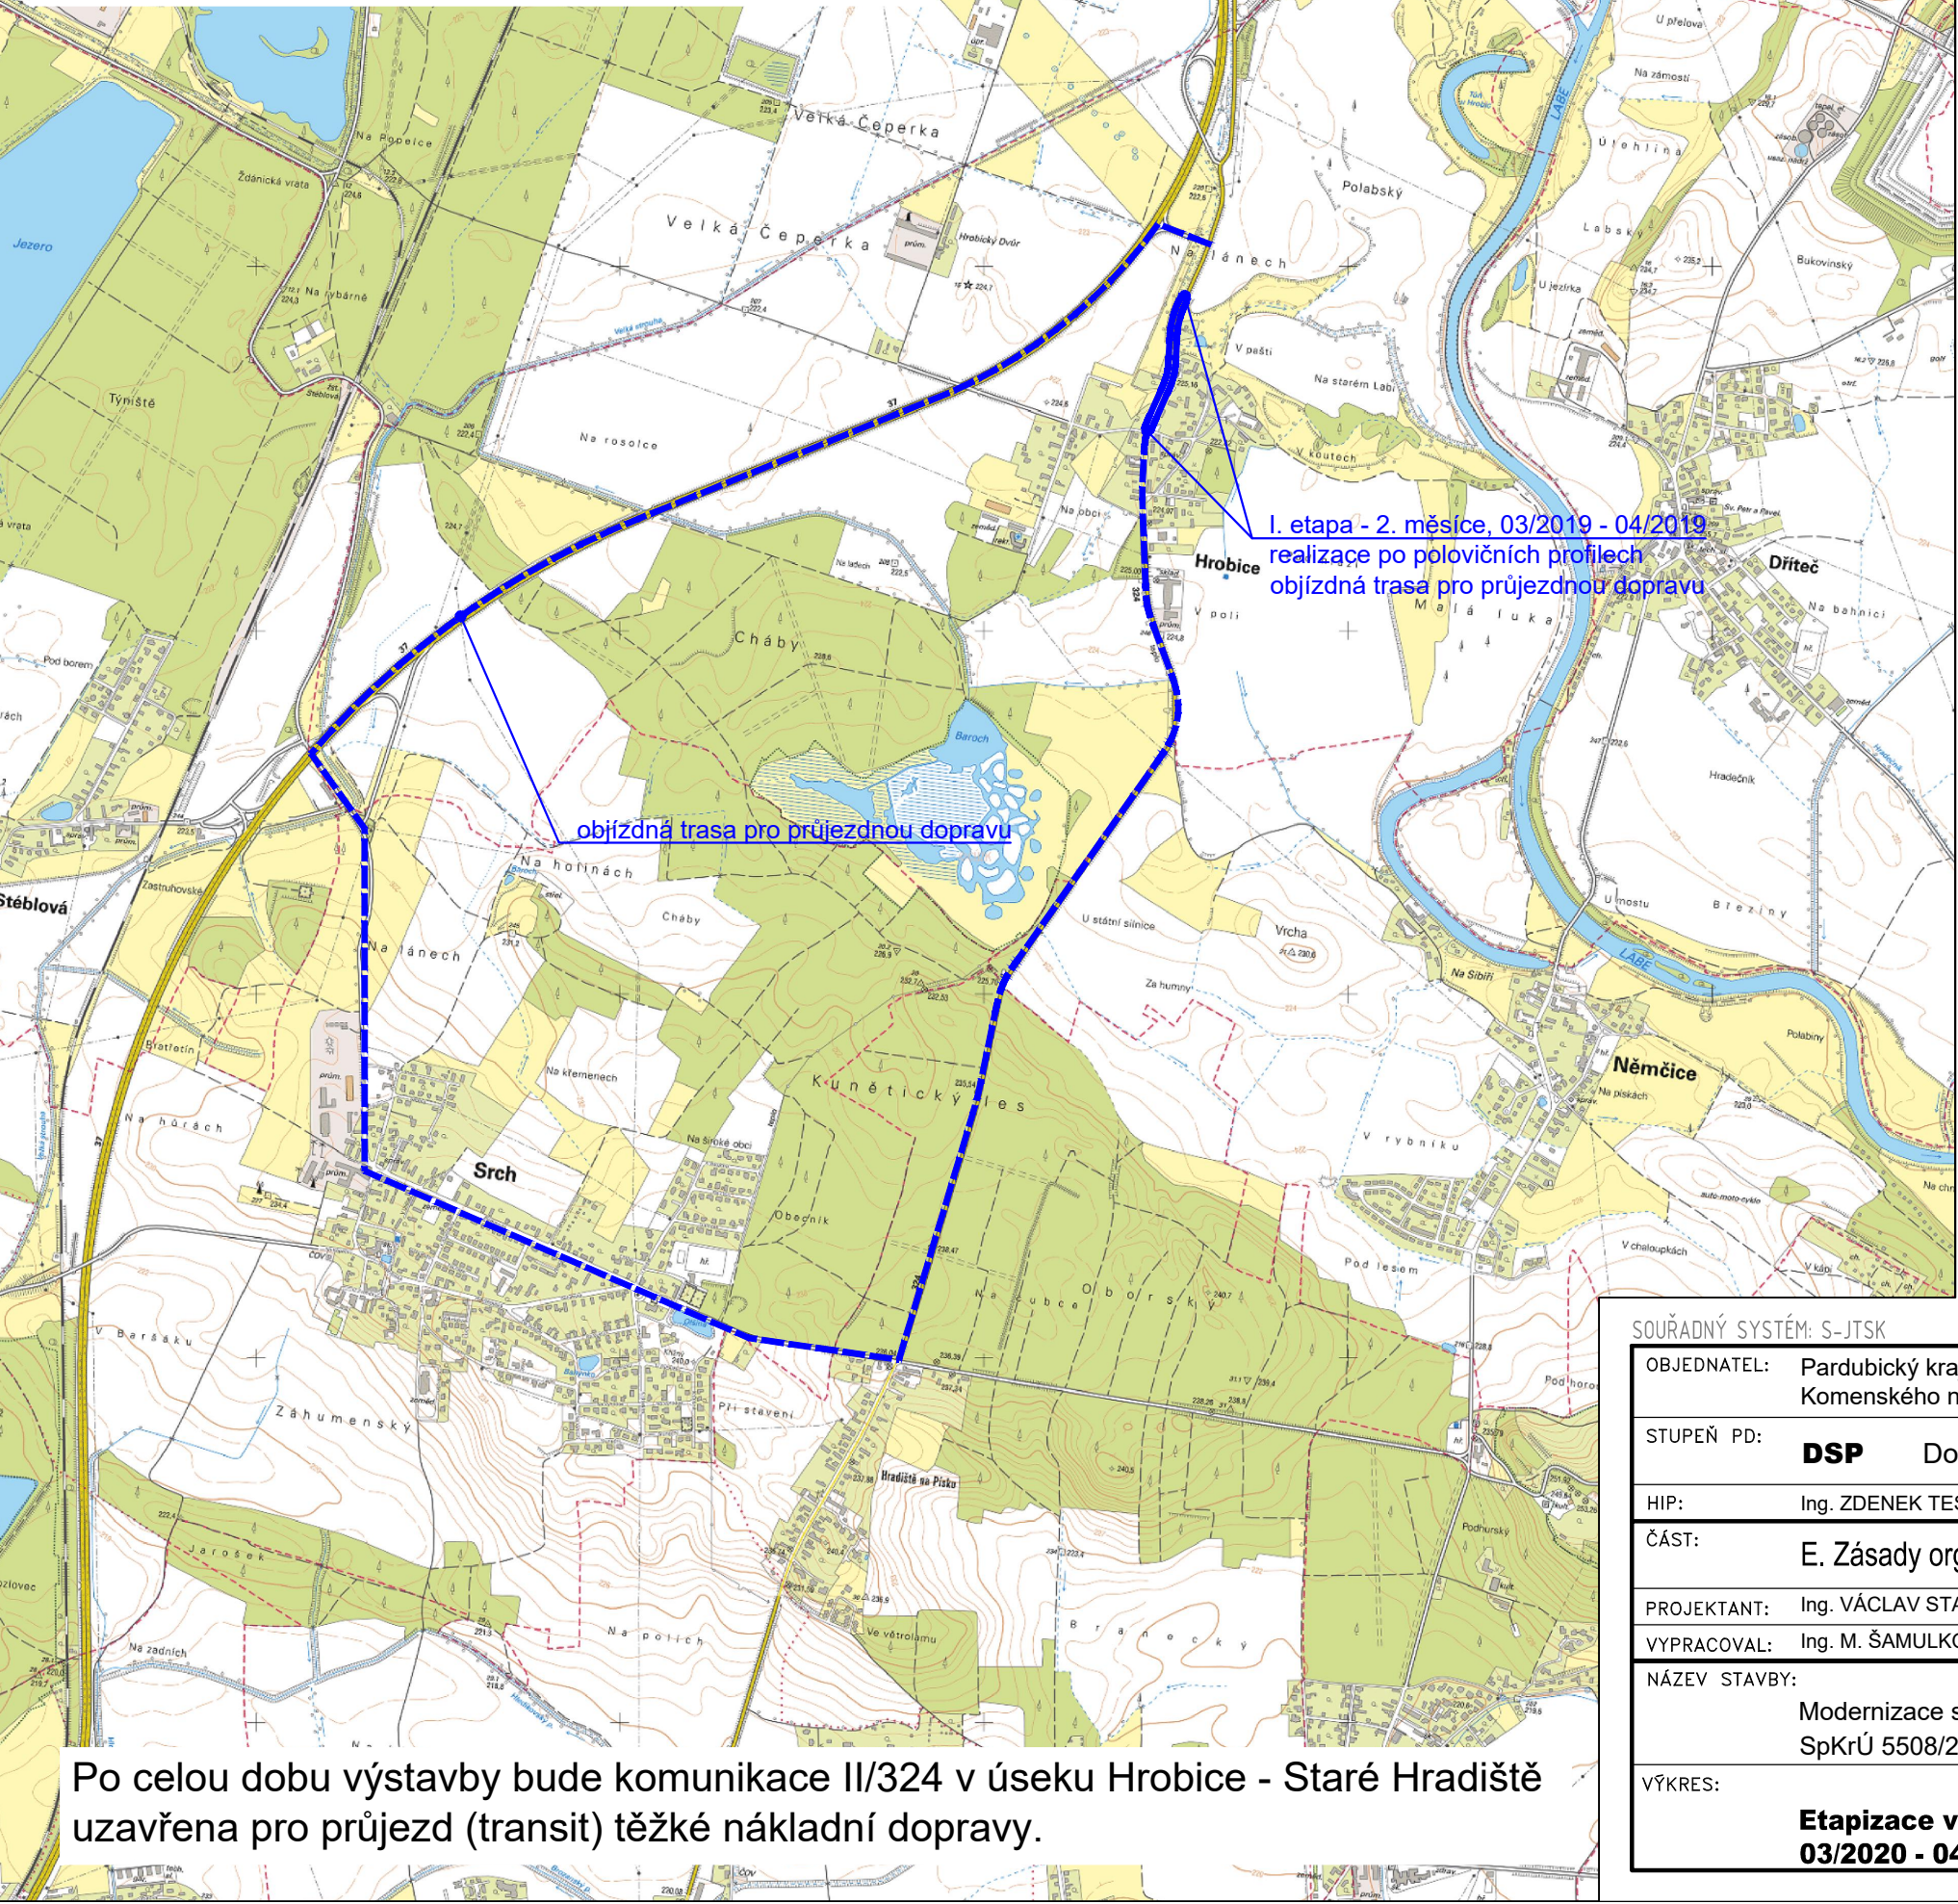

I. etapa - 2. měsíce, 03/2019 - 04/2019
realizace po polovičních profilech
objíždá trasa pro průjezdnou dopravu

objíždá trasa pro průjezdnou dopravu

Po celou dobu výstavby bude komunikace II/324 v úseku Hrobice - Staré Hradiště uzavřena pro průjezd (transit) těžké nákladní dopravy.

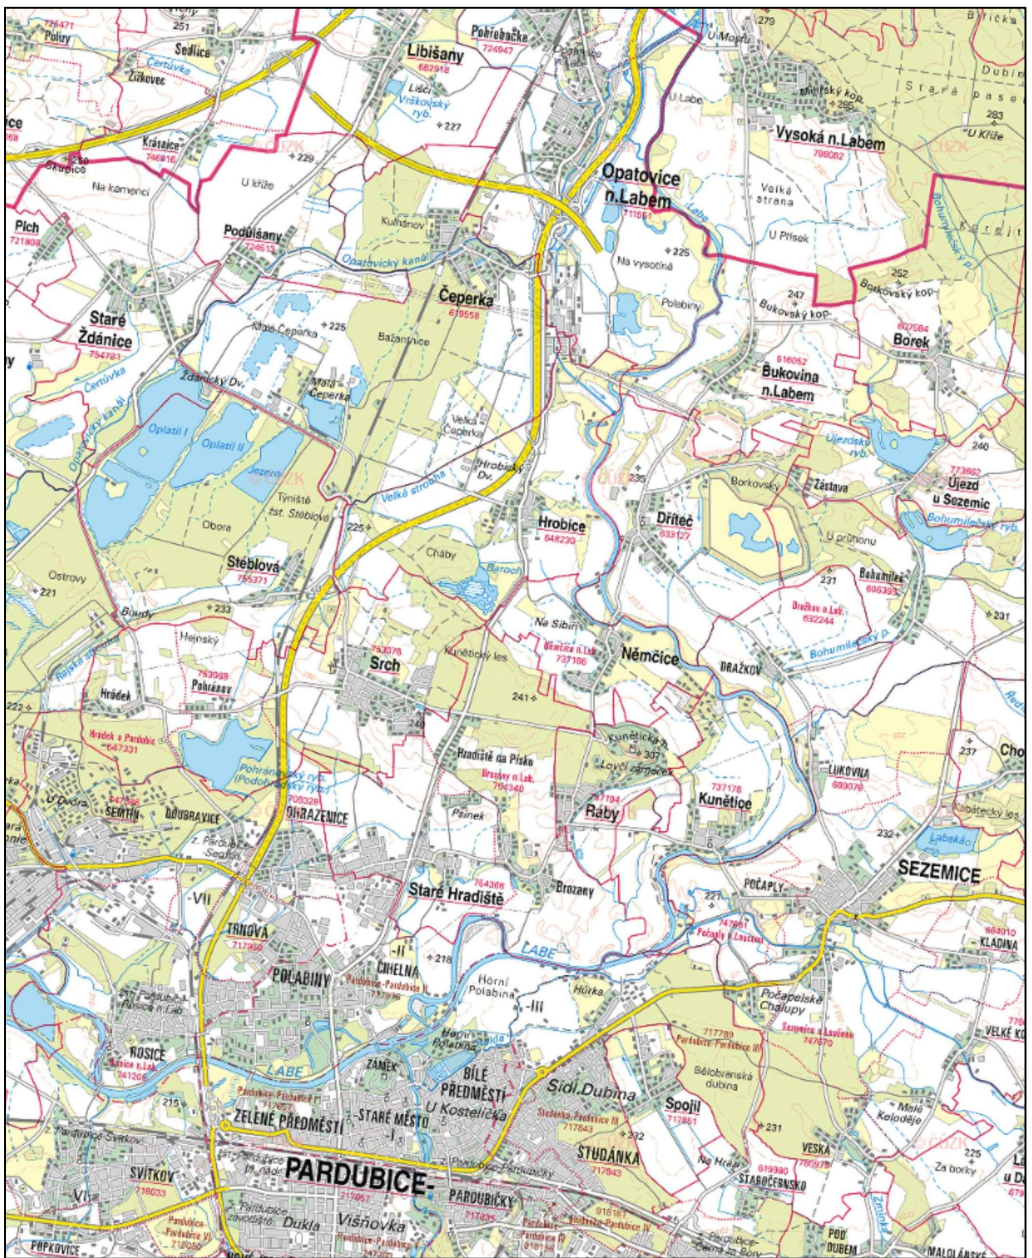

SOUŘADNÝ SYSTÉM: S-JTSK

VÝŠKOVÝ SYSTÉM: B.P.V.

OBJEDNATEL:	Pardubický kraj Komenského náměstí 125, 532 11 Pardubice	
STUPEŇ PD:	DSP Dokumentace pro stavební povolení	
HIP:	Ing. ZDENEK TESAŘ	ARCHIV. Č. CA1294
ČÁST:	E. Zásady organizace výstavby	
PROJEKTANT:	Ing. VÁCLAV STARÝ	
VYPRACOVAL:	Ing. M. ŠAMULKOVÁ, Bc. JAN ČERVENKA	
NÁZEV STAVBY:	Modernizace silnice II/324 Staré Hradiště - Hrobice (průtah) SpKrÚ 5508/2016 ORG 0004601100007	
VÝKRES:	Etapizace výstavby - I. etapa 03/2020 - 04/2020	



Sokolovská 100/94 Praha 8, www.dhv.com
tel. 236 080 555 email: dhvcr@dhv.com

ZPRACOVATEL ČÁSTI:
HaskoningDHV Czech Republic, spol. s r.o.
Kancelář: Sokolovská 100/94 Praha 8
tel. 236 080 550 email: dhvcr@rhdhv.com

FORMÁT:	2xA4	DATUM:
MĚŘÍTKO:	1:20 000	12/2018
Č. PARE:		Č. VÝKRESU:
		E.2.1