




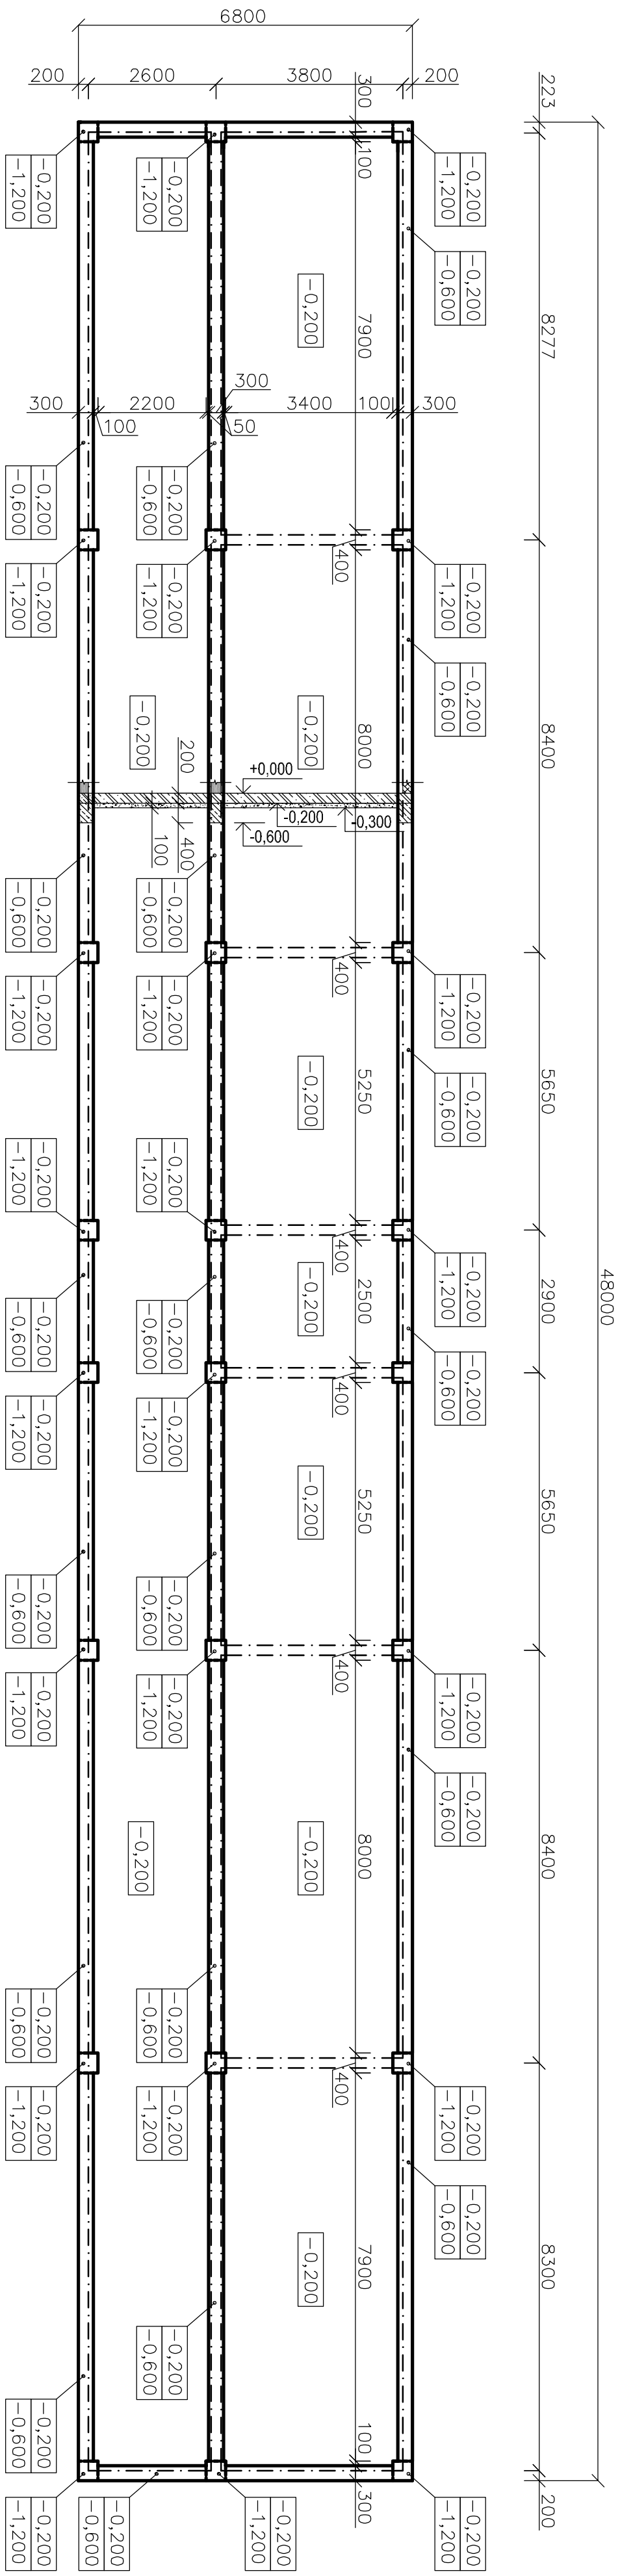


# PŮDORYS ZÁKLADU - CELÝ OBJEKT




## LEGENDA HMOT

- |   |   |
|---|---|
|  | DŘEVĚNÁ KONSTRUKCE NAD ŽB DESKOU  |
|  | ZTRACENÉ BEDNĚNÍ – BEDNÍČÍ TVÁRNICE, TL. 200 mm<br>VYLITÉ BETONEM C 16/20, XC2, S2<br>KOTVENÉ DO DESKY SKRZE VÝŽUŽ R12 PO 1000 mm |
|  | BETON PROSTÝ C 12/15, XC2, S2   |
|  | ŽB DESKA C16/20 S VLOŽENOU KARI SÍŤÍ 100/100/8  |
|  | PODSYP DRTÍ FRAKCE 11–22, HUTNĚNO NA 0,3 MPa  |

## POZNÁMKA

- ZASTAVĚNÁ PLOCHA: 326,4m<sup>2</sup>
- OBJEKT BUDE ZALOŽEN MINIMÁLNĚ DO "NEZAMRZNÉ HLOBOKY", MINIMÁLNĚ VŠAK 300 mm POD ÚROVEŇ PUVODNÍHO TERÉNU.
- OCELOVÉ PRVKY BUDOU NATŘENY ZÁKLADNÍM NATĚREM PROTI KORÓZI.
- PŘED ZAHLAŠENÍM ZEMNÍCH PRACÍ MUSÍ BÝT VYTŘEŠNA VĚŠCHNA PODZEMNÍ VEDENÍ JEJICH SPRÁVCÍ.
- U PRVKŮ A VÝROBKŮ NEPODLÉHAJÍCÍCH PŘESNÉ SPECIFIKACI JE NUTNÉ JEJICH ODSOUHLAŠENÍ GENERALNÍM PROJEKTANTEM. MATERIÁL A POUKOVÉ ÚPRAVY JE NUTNÉ PROVADĚT DLE VZORKU ODSOUHLAŠENÉHO GENERALNÍM PROJEKTANTEM.
- PRO VĚŠKERÉ TECHNOLOGIE PROVADEŇÍ STAVBY JE NUTNO DODRŽOVAT PLATNÉ ČSN, OTŘ. ZASADY BEZPEČNOSTI PRÁCE A TECHNICKÁ DOPORUČENÍ VÝROBCŮ.
- VŠECHNÝ VVEDENÉ ROZMĚRY JE NUTNO ZKONTROLOVAT A DOVĚŘIT NA STAVBĚ. NEPŘENOSNOSTI VZNIKLE PŘI GEODETICKÉM ZAMĚŘENÍ NUTNO ŘEŠIT NA STAVBĚ. PŘI JAKÉMKOLIV NESOUHLADU PROJEKTU A SKUTEČNÉHO STAVU JE NUTNÁ KONZULTACE S PROJEKTANTEM.
- DOKUMENTACE PODLÉHÁ AUTORSKÝM PRÁVŮM A JEJÍ NEOPRAVNĚNÉ VYUŽITÍ BEZ SOUHLASU GENERALNÍHO PROJEKTANTA JE TRESTNÉ.

0,000 = 390 m n.m., VÝŠKOVÝ SYSTÉM: Bpv

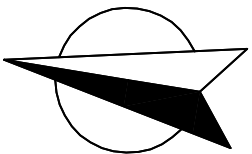

ZODPOVĚDNÝ PROJEKTANT		VYPRACOVAL	KRESLIL
Ing. Pavel Hromád		Jar. ADAMEC	Jar. ADAMEC
tel: 778 070 588		tel: 733 129 879	tel: 733 129 879
hromach@bromach.cz		adamec@bromach.cz	adamec@bromach.cz
GENERALNÍ PROJEKTANT		STAVĚNÍ SPOLEČNOSTI LANŠKROUN	
BROMACH s.r.o., Dvorská 83, 56301 Lanškroun, hromach@bromach.cz, www.bromach.cz		STŘECHY • STAVBY	
INVESTOR		ČÍSLO ZAKÁZKY	
Szeáš Lanškroun, Dolní Třešňovec 17, Lanškroun 563 01		01- 2019	
PROJEKT			
Výstavba 16-ti boxů pro koně			
parc. č. 438/2, k. ú. Dolní Třešňovec (679 020)			
OPDIL DOK.	STAVĚBNÍ OBJEKT	DATUM TISKU	MĚŘITKO
D	SO 01	7.10.2019	1:100
ČÁST DOKUMENTACE	FÁZE PROJEKTU	FÁZE PROJEKTU	FORMÁT
STAVĚBNÍ DOKUMENTACE	DÚR + DSP	DÚR + DSP	4xA4
NÁZEV DOKUMENTU	ODMÁCENÍ DOKUMENTU	PARÉ ČÍSLO	
PŮDORYS ZÁKLADU - CELÝ OBJEKT	D.1.1.101		