




POHLED SEVERNÍ

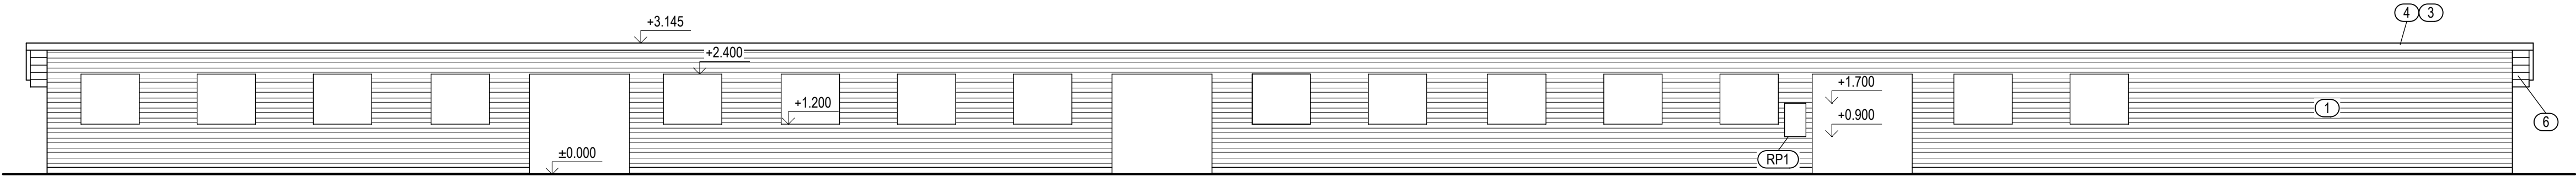


POHLED JIŽNÍ

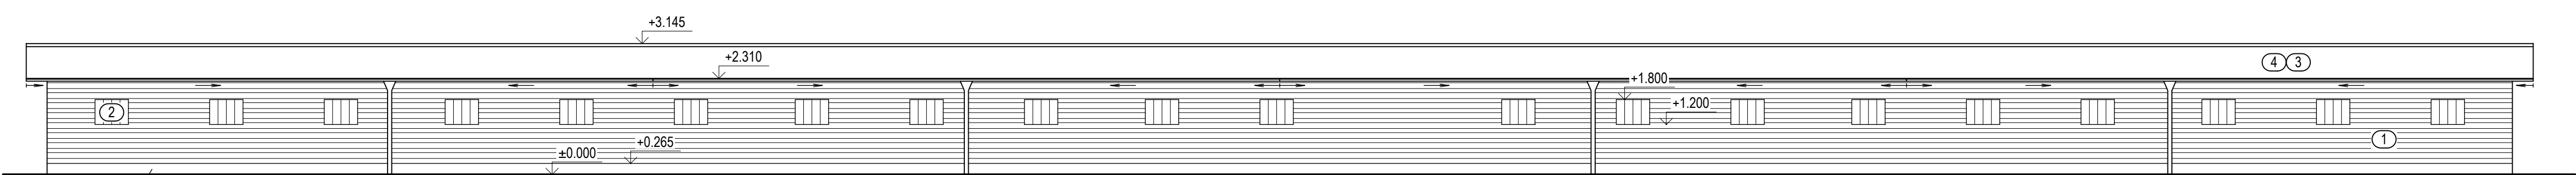

POHLED VÝCHODNÍ

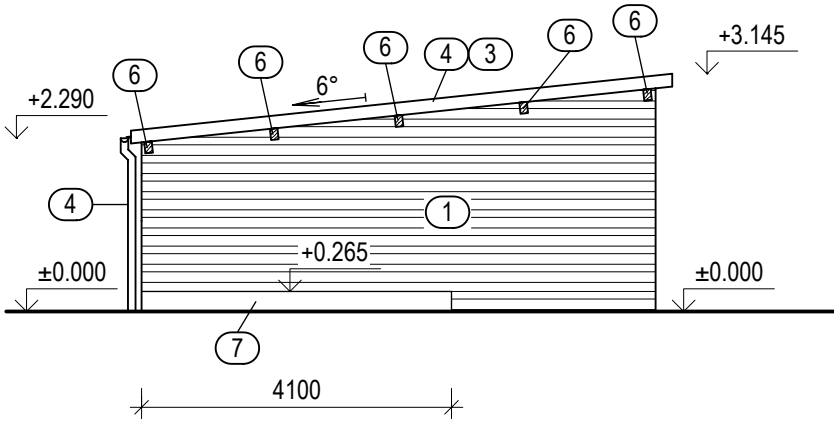

POHLED ZÁPADNÍ

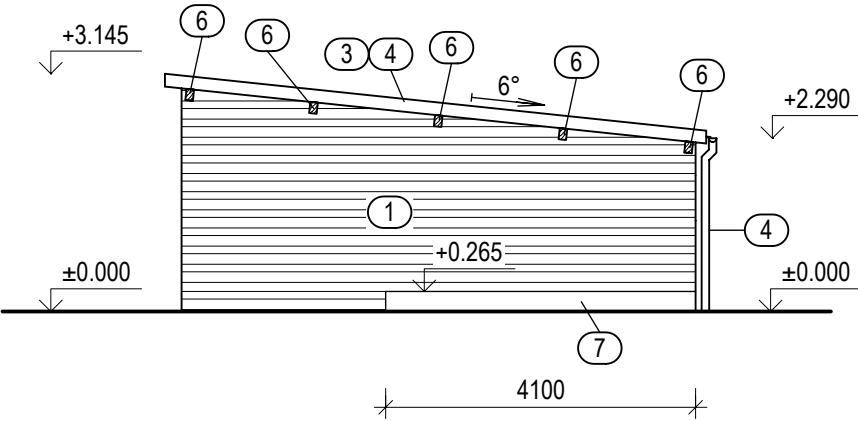

LEGENDA

- 1 OBKLAD STĚN - MODŘÍNOVÉ PRKNO tl. 24 mm, BEZ NÁTĚRU
- 2 VÝPLNĚ OTVORŮ  
POZINKOVANÁ OCELOVÁ MŘÍŽ + PLEXISKLO Z EXTERIÉRU
- 3 STŘEŠNÍ KRYTINA - PUR PANEL VRCH: POLYESTER 25 µm, RAL 7035  
- VNĚJŠÍ PROFILACE TRAPÉZ O 3 VLNÁCH
- 4 KLEMPÍŘSKÉ PRVKY - POZINKOVANÝ, LAKOVANÝ PLECH  
- VRCH: POLYESTER 50 µm, RAL 7035
- 6 TESAŘSKÉ PRVKY - BEZBARVÁ LAZURA
- 7 TVÁRNICE ZTB - PŘÍRODNÍ POVRCH

POZNÁMKY:

- ZASTAVĚNÁ PLOCHA: 420,22 m²
- OKAPNÍ ŽLABY A SVODY: POZINKOVANÝ, LAKOVANÝ PLECH - VRCH: POLYESTER 50 µm, RAL 7035
- OCELOVÉ PRVKY BUDOU OŠETŘENY ŽÁROVÝM ZINKOVÁNÍM.
- U PRVKŮ A VÝROBKŮ NEPODLÉHAJÍCÍCH PŘESNÉ SPECIFIKACI JE NUTNÉ JEJICH ODSOUHLASENÍ GENERÁLNÍM PROJEKTANTEM. MATERIÁLY A POVRCHOVÉ ÚPRAVY JE NUTNÉ PROVÁDĚT DLE VZORKU ODSOUHLASENÉHO GENERÁLNÍM PROJEKTANTEM.
- PRO VEŠKERÉ TECHNOLOGIE PROVÁDĚNÍ STAVBY JE NUTNO DODRŽOVAT PLATNÉ ČSN, OTP, ZÁSADY BEZPEČNOSTI PRÁCE A TECHNICKÁ DOPORUČENÍ VÝROBCŮ.
- VŠECHNY UVEDENÉ ROZMĚRY JE NUTNO ZKONTROLOVAT A DOMĚŘIT NA STAVBĚ. NEPŘESNOSTI VZNIKLÉ PŘI GEODETICKÉM ZAMĚŘENÍ NUTNO ŘEŠIT NA STAVBĚ. PŘI JAKÉMKOLIV NESOULADU PROJEKTU A SKUTEČNÉHO STAVU JE NUTNÁ KONZULTACE S PROJEKTANTEM.
- DOKUMENTACE PODLÉHÁ AUTORSKÝM PRÁVŮM A JEJÍ NEOPRÁVNĚNÉ VYUŽITÍ BEZ SOUHLASU GENERÁLNÍHO PROJEKTANTA JE TRESTNÉ.

±0,000 = 390,0 m n.m., VÝŠKOVÝ SYSTÉM: Bp<sub>v</sub>

SOURADNICOVÝ SYSTÉM: S-JTSK

ZODPOVĚDNÝ PROJEKTANT ing. Pavel HROBAŘ tel: 778 070 588 hrobar@bromach.cz		VYPRACOVAL Jan ADAMEC tel: 733 129 879 adamec@bromach.cz		KRESLIL Jan ADAMEC tel: 733 129 879 adamec@bromach.cz		<b>BROMACH</b> STAVEBNÍ SPOLEČNOST LANŠKROUN STŘECHY • STAVBY
GENERÁLNÍ PROJEKTANT <b>BROMACH s.r.o. Dobrovského 83, 563 01 Lanškroun, bromach@bromach.cz, www.bromach.cz</b>						
INVESTOR SZeŠ Lanškroun, Dolní Třešňovec 17, Lanškroun 563 01					ČÍSLO ZAKÁZKY 01 - 2019	
PROJEKT <b>Výstavba 20-ti boxů pro koně</b> parc. č. 438/2, k.ú. Dolní Třešňovec (679 020)						
ODDÍL DOK. <b>D</b>	STAVEBNÍ OBJEKT SO 01				DATUM TISKU 17.4.2019	MĚŘÍTKO 1:100
ČÁST DOKUMENTACE STAVEBNÍ DOKUMENTACE					FÁZE PROJEKTU DUR + DSP	FORMÁT 8 x A4
NÁZEV DOKUMENTU <b>POHLEDY</b>					OZNAČENÍ DOKUMENTU <b>D.1.1.10</b>	PARÉ ČÍSLO