


SITUACE
1:250

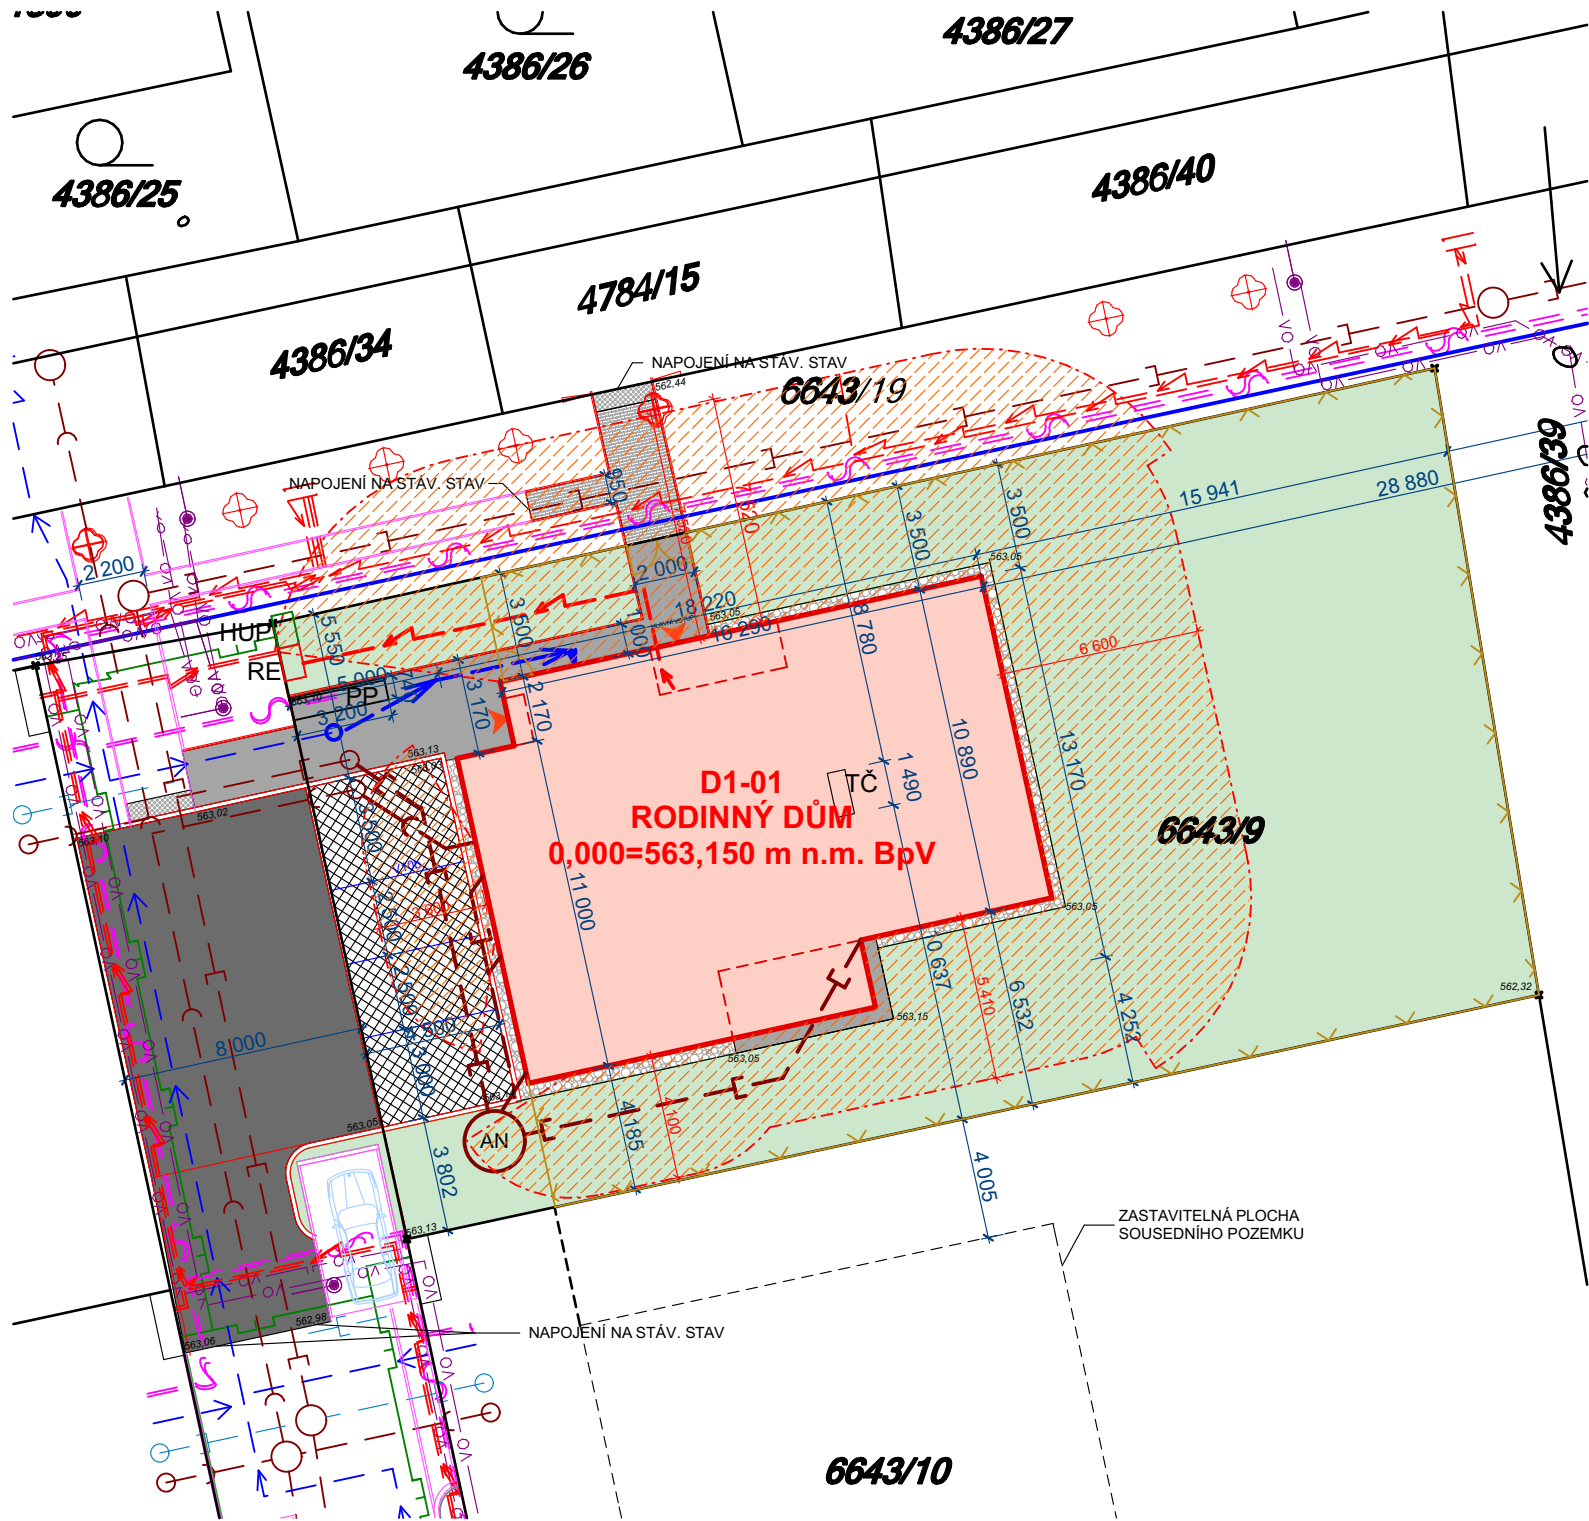

STÁVAJÍCÍ SÍŤ:

- VODOVODNÍ ŘÁD (ve správě VHOS)
- KANALIZACE SPLAŠKOVÁ (ve správě VHOS)
- KANALIZACE DEŠŤOVÁ (ve správě VHOS)
- STL PLYNOVOD (v majetku GasNet)
- PODZEMNÍ VEDENÍ ELEKTRO NN (v majetku ČEZ)
- NADZEMNÍ VEDENÍ VEŘEJNÉHO OSVĚTLENÍ (ve správě ELTODO)
- NADZEMNÍ VEDENÍ SDĚLOVACÍCH KABELŮ
- PODZEMNÍ VEDENÍ SDĚLOVACÍCH KABELŮ

NAVRŽENÉ SÍŤ:

- VODOVOD - PŘÍPOJKA + AREÁLOVÉ ROZVODY PE 32
- SPLAŠKOVÁ KANALIZACE - PŘÍPOJKA PVC DN 100-150
- DEŠŤOVÉ KANALIZACE - PŘÍPOJKA PVC DN 100-150
- PODZEMNÍ VEDENÍ ELEKTRO NN - PŘÍVOD DO DOMU CYKY 4B x 10mm²

LEGENDA ZNAČEK A ČAR:

- KATASTRÁLNÍ MAPA - HRANICE PARCEL
- KATASTRÁLNÍ MAPA - SLUČKOVÉ ČÁRY PARCEL
- NAVRHOVANÝ STAV
- ŘEŠENO V RÁMCI JINÉ PROJEKTOVÉ DOKUMENTACE
- VODOROVNÉ DOPRAVNÍ ZNAČENÍ V10b (JINÝ ODSTÍN DLAŽBY)
- PLOTY NOVÉ - PLETIVO S OCELOVÝMI SLOUPKY (D1-04)
- VZROSTLÉ STROMY NAVRŽENÉ K ODSTRANĚNÍ
- VSTUPY A VJEZDY DO OBJEKTU
- ELEKTROMĚROVÝ ROZVÁDĚČ
- HLAVNÍ UZÁVĚR PLYNU
- RETENČNÍ NÁDRŽ O OBJEMU 6m³
- PŘÍSTŘEŠEK NA POPELNICE (D1-03)
- TEPELNÉ ČERPADLO

LEGENDA PLOCH:

- OBJEKTY VÝSTAVBY (D1-01)
- NAVRHOVANÝ CHODNÍK - POVRCH BETONOVÁ DLAŽBA VELKOFORMÁTOVÁ
- NAVRHOVANÝ CHODNÍK - BETONOVÁ DLAŽBA ZÁMKOVÁ
- NAVRHOVANÝ CHODNÍK - BETONOVÁ DLAŽBA PRO NEVIDOMÉ
- NAVRHOVANÉ KOLMÉ STÁNÍ - POVRCH BETONOVÁ DLAŽBA VEGETAČNÍ
- NAVRHOVANÁ KOMUNIKACE - POVRCH ASFALTOVÝ BETON
- OKAPOVÝ CHODNÍK - VYMÝLANÝ KAČÍREK
- ZELEŇ - OHUMUSOVAT A OSET
- POŽÁRNĚ NEBEZPEČNÝ PROSTOR OBJEKTU



Polohový systém S-JTSK / Místní, Výškový systém BpV

Název stavby:			
NOVOSTAVBA PRO DĚTSKÝ DOMOV POLIČKA			
Místo stavby:			
k.ú. Polička, lokalita Bezručova, p.č. 6643/9			
Objednatel:			
Dětský domov Polička, A. Lidmilové 505, Polička, 572 01			
Generální projektant:		APOLO CZ s.r.o., Tyršova 155, 572 01 Polička	
Autor návrhu:		Ing. arch. Karel Šrámek	
HIP:		Miroslav Stejskal	
Projektant:		Ing. Michaela Švandová	
Zodp. projektant:		Ing. Martin Kozáček	
Kraj:	Pardubický	Formát	Číslo zakázky:
Stav. úřad:	Polička	Revize:	P2219
Datum		V.2020	
Stupeň PD:			
DOKUMENTACE PRO PROVEDENÍ STAVBY			
Část:			
C - SITUACE STAVBY			
Obsah přílohy:			
KOORDINAČNÍ SITUAČNÍ VÝKRES			
Autorizační razítko:			
Označení přílohy:			
C.03			
Číslo paré:			
Měřítka:			
1:250			