


VZDUŠNÉ LICE OPĚRNÝCH ZIDEK V KVALITĚ POHLEDOVÝ BETON  
VNĚJŠÍ HRANY ZIDKY ZKOŠENY 10/10mm  
PREFABRIKOVANÉ SCHODY 150/300/2000 mm PÍSKOVANÝ POVRCH – 7 KS  
PRVNÍ A POSLEDNÍ SCHOD BAREVNĚ ODLIŠENY – BARVA BETONU ČERNÁ, VŠE OSTATNÍ PŘÍRODNÍ BARVA BETONU  
POZOR JALOVÝ SCHOD NENÍ PRVNÍ SCHOD

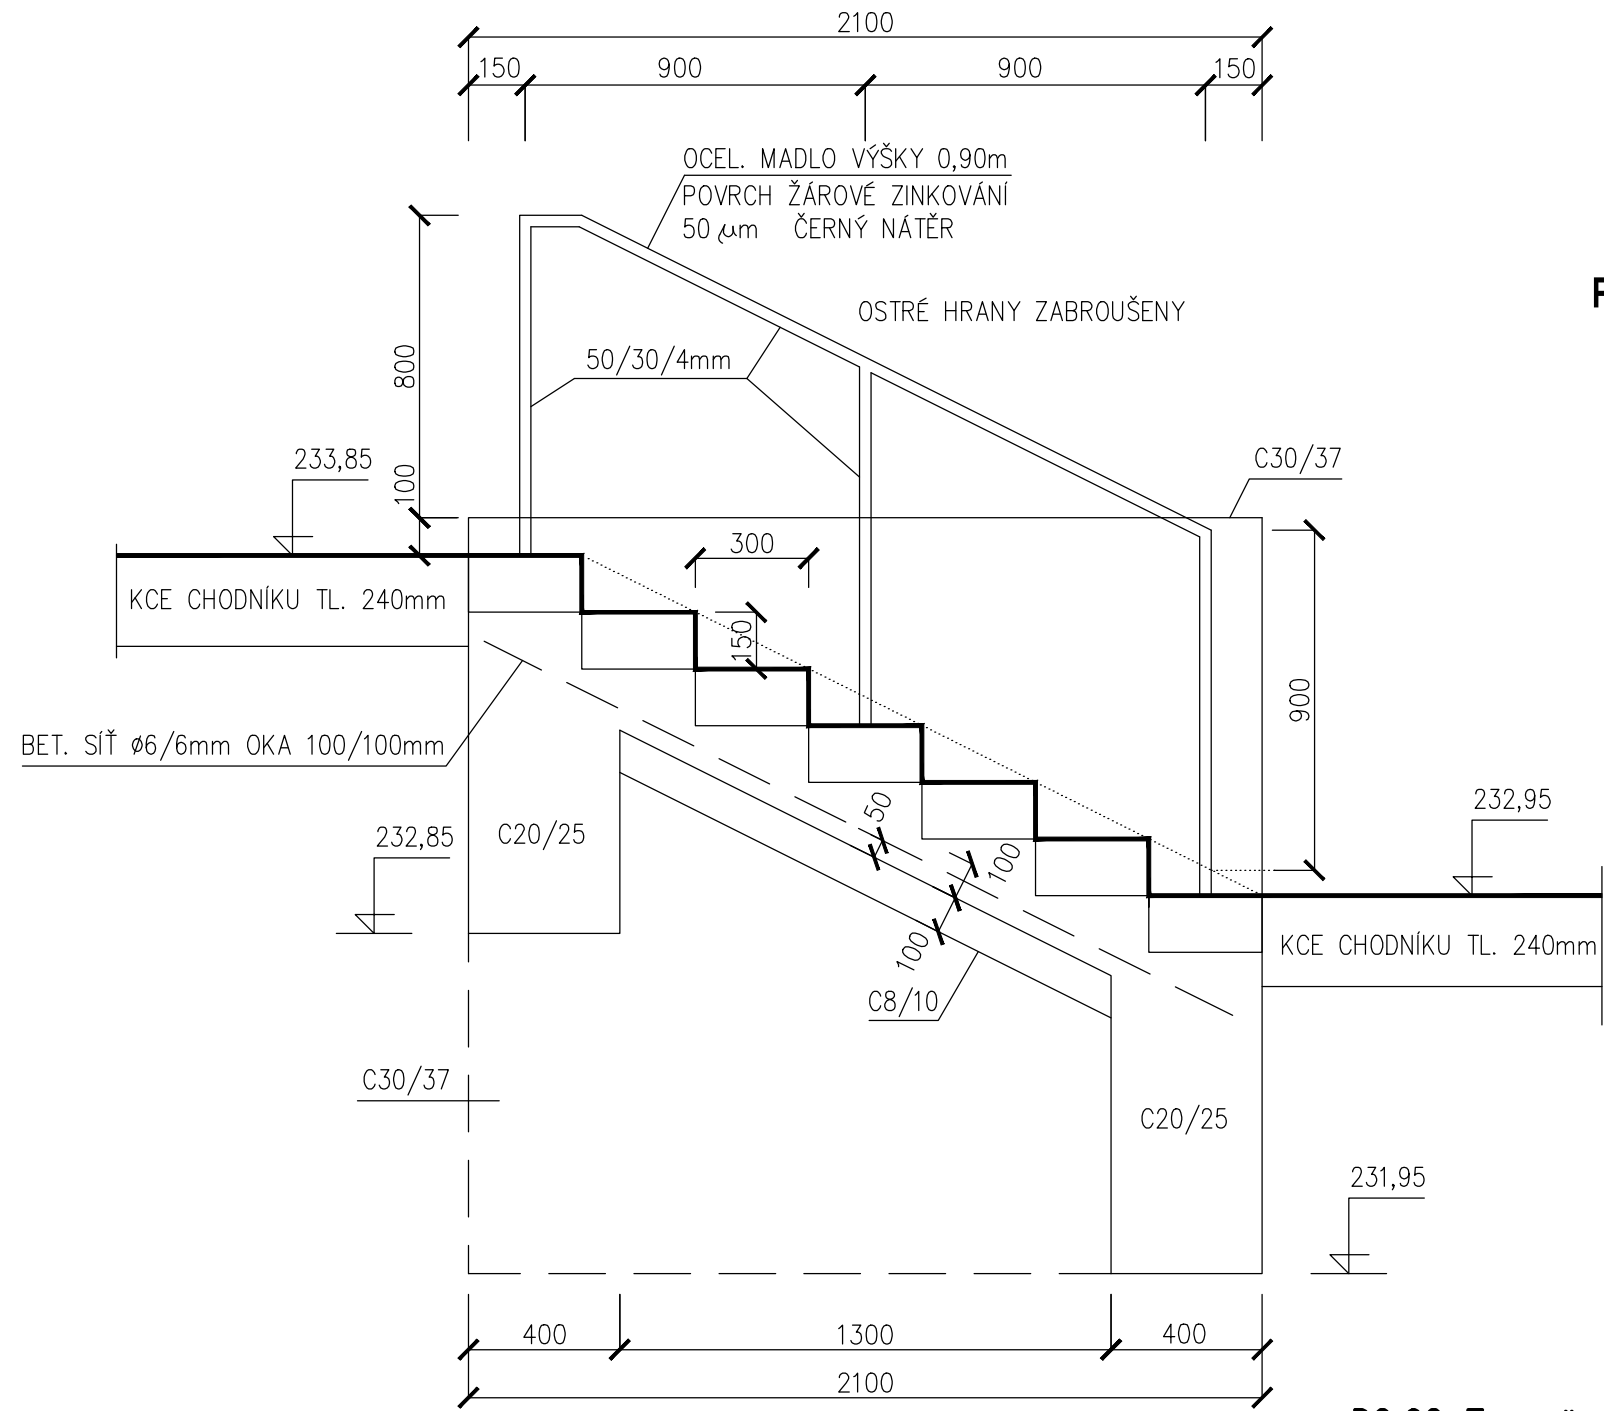

## D2.02 Zpevněné plochy

TENTO VÝKRES A JEHO DETAILY JSOU MAJETKEM ZHOTOVITELE A NESMÍ BÝT POUŽIT CELÝ ANI Z ČÁSTI BEZ JEHO PÍSEMNÉHO SOUHLASU ( DLE ZÁKONA Č. 121/2000 Sb. )

ZPRACOVATEL DÍLOČI ČÁSTI:ATELIER PENTA v.o.s., Mrštíkova 12, 586 01 Jihlava	
VEDOUČÍ PROJEKTANT	VYPRACOVAL
ING.ARCH. J. HOMOLKA, CSc.	JAROSLAV KREJČÍ
ING.ARCH. J. HOMOLKA, CSc.	JAROSLAV KREJČÍ
GENÉRALNÍ PROJEKTANT:ATELIER PENTA v.o.s., Mrštíkova 12, 586 01 Jihlava	
VEDOUČÍ PROJEKTANT	HLAVNÍ INŽENÝR PROJEKTU
ING.ARCH. JAROMÍR HOMOLKA, CSc.	ING. VIKTOR ŠLAPAL
INVESTOR: Pardubický kraj, Komenského náměstí 125, 532 11 Pardubice	
NÁZEV AKCE:	
NPK a.s., PARDUBICKÁ NEMOCNICE	
VÝSTAVBA PAVILONU ČUP S CENTRALIZACÍ AKUTNÍCH PROVOZŮ	
VÝKRES	Schodiště a záhon 1

ČÍSLO PÁRE	
FORMÁT	10 x A4
DATUM	3 / 2020
STUPEŇ	DPS
ZAK. ČÍSLO	A 06-18-P
Č. VÝKRESU	C. VÝKRESU
1:20	D2.02-11