

POZNÁMKA

PŘI VÝSTAVBĚ MUSÍ BÝT DODRŽOVÁNY PŘEDPISY A TECHNICKÉ NORMY PLATNÉ V ČESKÉ REPUBLICE

PŘI VÝSTAVBĚ JE NUTNÉ VZÁJEMNĚ KOORDINOVAT VÝKRESOVOU DOKUMENTACI STAVEBNÍ A KONSTRUKČNÍ ČÁSTI S NÁVAZNOSTÍ NA PROJEKTY OSTATNÍCH INSTALACÍ

POTRUBNÍ ROZVODY ÚT MUSÍ BÝT V NEJNIŽŠÍCH MÍSTECH ODVODNĚNY A V NEJVYŠŠÍCH MÍSTECH ODVZDUŠNĚNY

ODFUKY OD POJISTNÝCH VENTILŮ BUDOU "PROFESÍ ZTI" SVEDENY NAD PODLAHOVÉ VPUSTĚ

ULOŽENÍ POTRUBÍ BUDE NA KONZOLÁCH ZE ZDI A NA SYSTÉMOVÝCH ZÁVĚSECH ZE STROPU (UCHYCENÍ TRMENY A OBJÍMKAMI)

POTRUBNÍ ROZVODY TOPNÉ VODY BUDOU Z OCELOVÉHO POTRUBÍ ZÁVITOVÉHO BĚŽNÉHO A BEZEŠVÉHO, OPATŘENO ZÁKLADNÍM PROTIKOROZNÍM NÁTĚREM

VŠECHNY TEPELNÉ IZOLACE JSOU NAVRŽENY DLE SBÍRKY ZÁKONŮ č. 193/2007
POTRUBÍ TOPNÉ VODY BUDE IZOLOVÁNO MINERÁLNÍ VLNOU S POVRCHOVOU ÚPRAVOU HLINÍKOVOU FÓLIÍ

KOMPAKTNÍ PŘEDÁVACÍ STANICE BUDE KOMPLETNĚ TEPELNĚ IZOLOVÁNA MINERÁLNÍ VLNOU S POVRCHOVOU ÚPRAVOU HLINÍKOVOU FÓLIÍ

ARMATURY BUDOU BUDOU IZOLOVÁNY SNÍMATELNÝMI POUZDRY Z VRSTVENÉ TEPELNÉ IZOLACE, NA HORKOVODNÍ STRANĚ S TEPLOTNÍ ODOLNOSTÍ POUZDER 220°C, NA SEKUNDÁRNÍ STRANĚ 150°C


POTRUBÍ BUDE SPOJOVÁNO PŘÍVOD NA PŘÍVOD, ZPÁTEČKA NA ZPÁTEČKU

VŠECHNA POTRUBÍ BUDOU OZNAČENA POPISOVÝMI ŠTÍTKY

POKUD DOJDE PŘI PROVÁDĚNÍ K NEJASNOSTEM NEBO K NEPŘEDVÍDANÝM OKOLNOSTEM JE NUTNO NEPRODLENĚ INFORMOVAT PROJEKTANTA A UPŘESNIT DALŠÍ POSTUP PRACÍ


KOMPAKTNÍ PŘEDÁVACÍ STANICE JE BEZ ŘÍDÍCÍHO SYSTÉMU, TENTO JE DODÁVKOU "PROFESE MaR"

NEDÍLNOU SOUČÁSTÍ PROJEKTOVÉ DOKUMENTACE JE TECHNICKÁ ZPRÁVA A SLEPÝ ROZPOČET

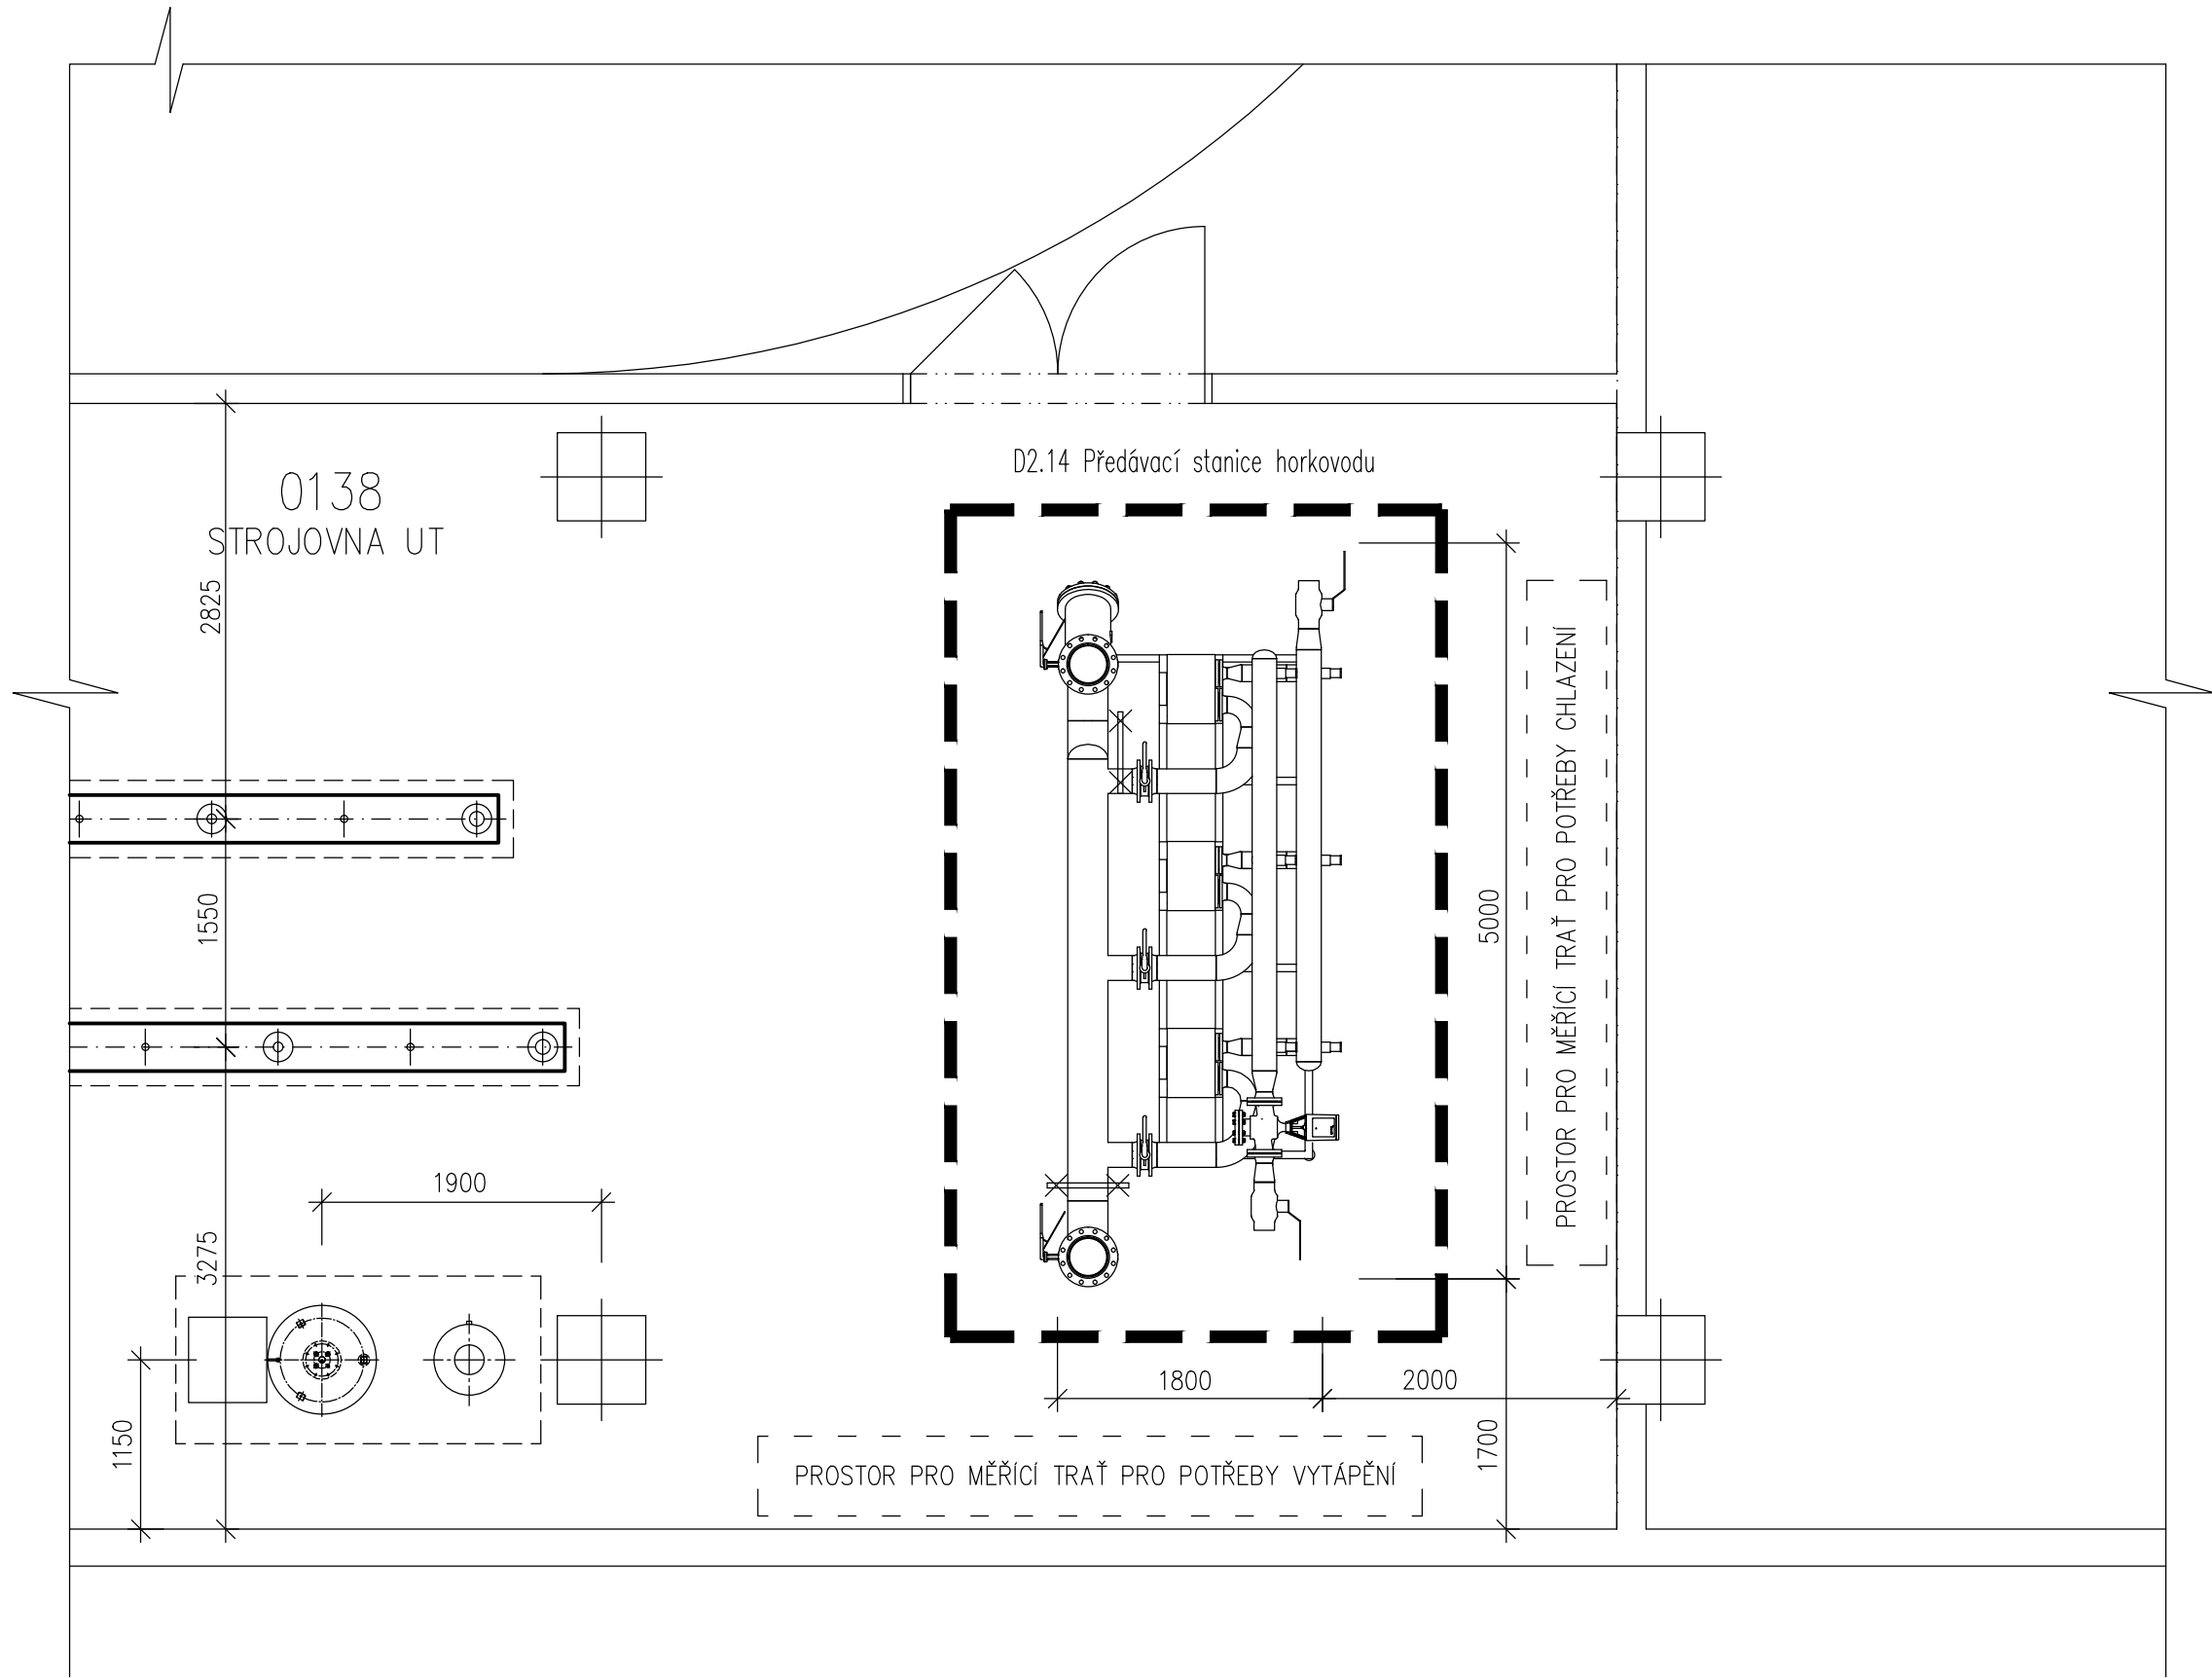

D2.14 PŘEDÁVACÍ STANICE HORKOVODU

TENTO VÝKRES A JEHO DETAILS JSOU MAJETKEM ZHOTOVITELE A NESMÍ BÝT POUŽIT CELÝ ANI Z ČÁSTI BEZ JEHO PÍSEMNÉHO SOUHLASU (DLE ZÁKONA Č. 121/2000 Sb.).

ZPRACOVATEL DÍLČÍ ČÁSTI: DP projekt s.r.o.			DP projekt s.r.o.		
VEDOUČÍ PROJEKTANT	VYPRACOVAL	2009	KONTROLOVAL		
ING. DUŠAN LÉDL	ING. DUŠAN LÉDL	ING. DUŠAN LÉDL	ING. DUŠAN LÉDL		
GENERÁLNÍ PROJEKTANT:ATELIER PENTA v.o.s., Mrštíkova 12, 586 01 Jihlava					
VEDOUČÍ PROJEKTANT		HLAVNÍ INŽENÝR PROJEKTU			
ING.ARCH. JAROMÍR HOMOLKA, CSc.		ING. VIKTOR ŠLAPAL			
INVESTOR: Pardubický kraj, Komenského náměstí 125, 532 11 Pardubice				Mrštíkova 12, 586 01, Jihlava	
NÁZEV AKCE:				tel.: +420 567 312 451-4, fax: +420 567 3124 55	
NPK a.s., PARDUBICKÁ NEMOCNICE VÝSTAVBA PAVILONU CUP S CENTRALIZACÍ AKUTNÍCH PROVOZŮ				FORMÁT	3x A4
				DATUM	8 / 2020
				STUPĚŇ	DPS
				ZAK. ČÍSLO	A 06-18-P
				MĚŘÍTKO	č. VÝKRESU
VÝKRES				1 : 50	D2.14-06
ROZMÍSTĚNÍ ZAŘÍZENÍ HORKOVODNÍ PS					