PŮDORYS 2.NP

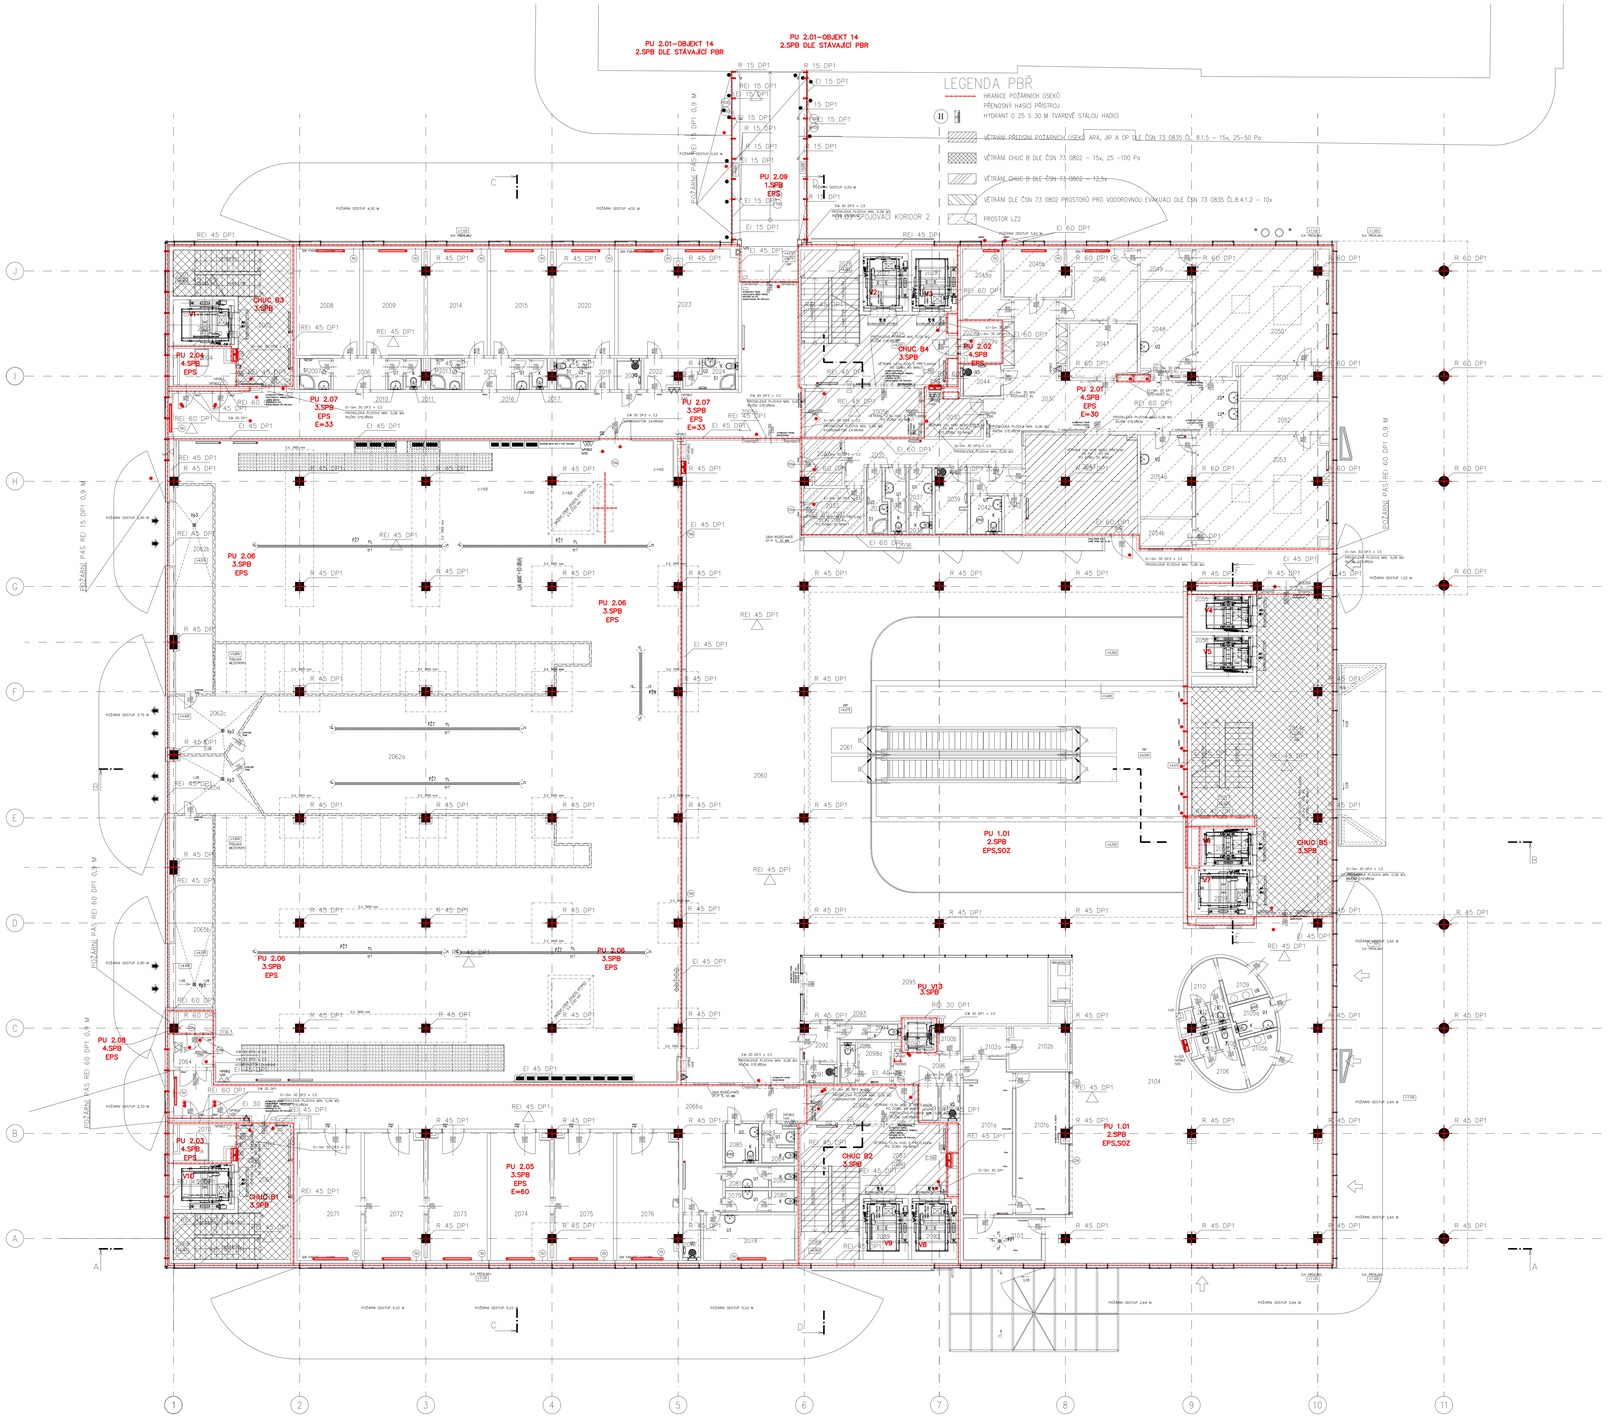

LEGENDA MÍSTNOSTÍ 2.NP

Č.M.	NÁZEV MÍSTNOSTI	DRUH PODLAHY		POVRCH STĚN		STROP / PODHLED	Š.V. PODHL.
2000	VÝTAH V6–JÍDLO	PVC EL. VODIVÉ	P11	KER. OBKLAD ZA UMYV.	N4	RASTR 2	2,70/ 3,00
2001	SCHODIŠTĚ	ŽULOVÁ DLAŽBA, TERACO	002/ T01	POHL. STĚRKA SKLENĚNÝ OBKL. VÝTAHŮ	N7/ PSV	RASTR RPP STĚRKA N7	–
2002	CHODBA	TERACO	T10	POHL. STĚRKA SKLENĚNÝ OBKL. VÝTAHŮ	N7/ PSV	RASTR RPP SDK 2	3,00
2003	VÝTAH V1–PERSONÁL	–	–	NÁTĚR	N3	–	–
2004	SLABOPROUD	PVC ANTISTATIK	P10	NÁTĚR	N3	NÁTĚR 3	3,60
2005a	CHODBA	PVC	P12	NÁTĚR	N1b	RASTR 7	2,50
2005b	CHODBA	TERACO	T10	POHL. STĚRKA	N7	RASTR 7	2,50
2006	CHODBA	PVC	P14	NÁTĚR	N1c	RASTR 5	2,50
2007	UMÝVÁRNA	PVC PROTISKLUZNÉ	P15	KER. OBKLAD DO PODHL.	N4	RASTR 5	2,50
2008	SLUŽEBNÍ M–NEUROLOGE	PVC	P14	NÁTĚR KER. OBKLAD ZA LINOU	N0a/ N4	RASTR 11 SDK 5	2,70/ 3,00
2009	SLUŽEBNÍ M–KARDIO	PVC	P14	NÁTĚR KER. OBKLAD ZA LINOU	N0a/ N4	RASTR 11 SDK 5	2,70/ 3,00
2010	PŘEDSÍŇ WC	KERAMICKÁ DLAŽBA	D10	KER. OBKLAD DO PODHL.	N4	RASTR 5	2,50
2011	WC	KERAMICKÁ DLAŽBA	D10	KER. OBKLAD DO PODHL.	N4	RASTR 5	2,50
2012	CHODBA	PVC	P14	NÁTĚR	N1c	RASTR 5	2,50
2013	UMÝVÁRNA	PVC PROTISKLUZNÉ	P15	KER. OBKLAD DO PODHL.	N4	RASTR 5	2,50
2014	SLUŽEBNÍ M–INTERNA	PVC	P14	NÁTĚR KER. OBKLAD ZA LINOU	N0a/ N4	RASTR 11 SDK 5	2,70/ 3,00
2015	SLUŽEBNÍ M–ARO	PVC	P14	NÁTĚR KER. OBKLAD ZA LINOU	N0a/ N4	RASTR 11 SDK 5	2,70/ 3,00
2016	PŘEDSÍŇ WC	KERAMICKÁ DLAŽBA	D10	KER. OBKLAD DO PODHL.	N4	RASTR 5	2,50
2017	WC	KERAMICKÁ DLAŽBA	D10	KER. OBKLAD DO PODHL.	N4	RASTR 5	2,50
2018	CHODBA	PVC	P14	NÁTĚR	N1c	RASTR 5	2,50
2019	UMÝVÁRNA	PVC PROTISKLUZNÉ	P15	KER. OBKLAD DO PODHL.	N4	RASTR 5	2,50
2020	SLUŽEBNÍ M–ARO	PVC	P14	NÁTĚR KER. OBKLAD ZA LINOU	N0a/ N4	RASTR 11 SDK 5	2,70/ 3,00
2021	OKLID	KERAMICKÁ DLAŽBA	D10	KER. OBKLAD DO PODHL.	N4	RASTR 5	2,50
2022	CHODBA	PVC	P14	NÁTĚR	N1c	RASTR 5	2,50
2023	PRIMÁŘ ARO, HLASÁRNA	PVC	P12	NÁTĚR	N1c	RASTR 11 SDK 5	2,70/ 3,00
2024	UMÝVÁRNA	PVC PROTISKLUZNÉ	P15	KER. OBKLAD DO PODHL.	N4	RASTR 5	2,50
2025	CHODBA	TERACO	T10	POHL. STĚRKA SKLENĚNÝ OBKL. VÝTAHŮ	N7/ PSV	RASTR RPP SDK 2	3,0
2026	SCHODIŠTĚ	ŽULOVÁ DLAŽBA, TERACO	002/ T01	POHL. STĚRKA SKLENĚNÝ OBKL. VÝTAHŮ	N7/ PSV	STĚRKA N7	–
2027	VÝTAH V2–ODPAD	–	–	NÁTĚR	N3	–	–
2028	VÝTAH V3–PACIENT	–	–	NÁTĚR	N3	–	–
2029	SILNOPROUD	BETON + NÁTĚR	B10	NÁTĚR	N3	NÁTĚR 3	3,60
2030	FILTR	PVC	P14a	NÁTĚR	N1b	RASTR 40	2,50
2031	CHODBA	PVC	P14a	NÁTĚR	N1b	[redacted]	2,50
2032	ŠATNA	PVC	P14a	NÁTĚR	N1c	RASTR 4b	2,50
2033	ŠATNA	PVC	P14a	NÁTĚR	N1c	RASTR 4b	2,50
2034	UMÝVÁRNA	PVC PROTISKLUZNÉ	P15	KER. OBKLAD DO PODHL.	N4	RASTR 5	2,50
2035	PŘEDSÍŇ WC	KERAMICKÁ DLAŽBA	D10	KER. OBKLAD DO PODHL.	N4	RASTR 5	2,50
2036	WC PERSONÁL	KERAMICKÁ DLAŽBA	D10	KER. OBKLAD DO PODHL.	N4	RASTR 5	2,50
2037	PŘEDSÍŇ WC	KERAMICKÁ DLAŽBA	D10	KER. OBKLAD DO PODHL.	N4	RASTR 5	2,50
2038	WC PERSONÁL	KERAMICKÁ DLAŽBA	D10	KER. OBKLAD DO PODHL.	N4	RASTR 5	2,50
2039	ČISTÍCÍ MÍSTNOST	PVC	P14a	KER. OBKLAD DO PODHL.	N4	RASTR 4b	2,50
2040	CHODBA	PVC	P14a	NÁTĚR	N1b	RASTR 4b	2,50
2041	PŘEVLÉKACÍ BOX	PVC	P14a	NÁTĚR	N1b	RASTR 5	2,50
2042	WC	KERAMICKÁ DLAŽBA	D10	KER. OBKLAD DO PODHL.	N4	RASTR 5	2,50
2043	STACIONÁŘ	PVC EL. VODIVÉ	P11	NÁTĚR KER. OBKLAD ZA LINOU	N0a/ N4	RASTR 1	2,70
2044	OKLID	KERAMICKÁ DLAŽBA	D10	KER. OBKLAD DO PODHL.	N4	RASTR 5	2,50
2045a	DOPSOVNA–LÉKAŘ	PVC	P14a	NÁTĚR	N1b	[redacted]	2,40/ 3,00
2045b	DENNÍ MÍSTNOST ZAMĚS.	PVC	P14	NÁTĚR KER. OBKLAD ZA LINOU	N0a/ N4	[redacted]	2,60/ 3,00
2046	SKLAD	PVC	P14a	NÁTĚR	N1b	RASTR 4b SDK 5	2,50/ 3,00
2047	PŘÍPRAVNA	PVC	P14a	NÁTĚR KER. OBKLAD ZA UMYV.	N0a/ N4	[redacted]	2,60
2048	OVLADOVNA	PVC EL. VODIVÉ	P11	NÁTĚR KER. OBKLAD ZA UMYV.	N0a/ N4	[redacted]	2,60
2049	SKLAD	PVC	P14a	NÁTĚR	N1b	RASTR 4b	2,40
2050	ANGIO	PVC EL. VODIVÉ	P11	BAKT. OMÍTKA, NÁTĚR	N5	RASTR 6	3,00
2051	TECHNIKA	PVC EL. VODIVÉ	P11	NÁTĚR	N1b	[redacted]	2,50
2052	TECHNIKA	PVC EL. VODIVÉ	P11	NÁTĚR	N1b	[redacted]	2,50
2053	ANGIO	PVC EL. VODIVÉ	P11	BAKT. OMÍTKA, NÁTĚR	N5	RASTR 6	3,00
2054a	OVLADOVNA	PVC EL. VODIVÉ	P11	NÁTĚR KER. OBKLAD ZA UMYV.	N0a/ N4	RASTR 2	2,60
2054b	SKLAD	PVC	P14a	NÁTĚR	N1b	RASTR 4b	2,50
2055	VÝTAH V4	–	–	NÁTĚR	N3	–	–
2056	VÝTAH V5	–	–	NÁTĚR	N3	–	–
2057	SCHODIŠTĚ	ŽULOVÁ DLAŽBA, TERACO	002/ T01	POHL. STĚRKA SKLENĚNÝ OBKL. VÝTAHŮ	N7/ PSV	STĚRKA N7	–
2058	VÝTAH V6	–	–	NÁTĚR	N3	–	–
2059	VÝTAH V7–JÍDLO	–	–	NÁTĚR	N3	–	–
2060	CHODBA	TERACO	T10V	POHL. STĚRKA	N7	RASTR 12/14	2,70/ 3,00
2061	DOHOZ	TERACO	T10V	POHL. STĚRKA KZS DLE SKLASER KO1	N7/ WC	–	–
2062a	VZDUCHOTECHNIKA	BETON + NÁTĚR	B11	AKUSTICKÝ OBKLAD	N0b0	SDK 1	3,50
2062b	SACÍ KOMORA VZT	BETON + NÁTĚR	B12	FASÁDNÍ NÁTĚR	WU1R	ČTICS – F6b	3,45/3,65
2062c	VYTÍKOVÁ KOMORA VZT	BETON + NÁTĚR	B12	FASÁDNÍ NÁTĚR	WU1R	ČTICS – F6b	3,45/3,65
2063	EL. PBŘ	BETON + NÁTĚR	B10	NÁTĚR	N3	NÁTĚR N3	3,50
2064	ZÁVĚSY	BETON + NÁTĚR	B10	NÁTĚR	N3	NÁTĚR N3	3,50
2065a	VYTÍKOVÁ KOMORA VZT	BETON + NÁTĚR	B12	FASÁDNÍ NÁTĚR	WU1R	ČTICS – F6b	3,45/3,65
2065b	SACÍ KOMORA VZT	BETON + NÁTĚR	B12	FASÁDNÍ NÁTĚR	WU1R	ČTICS – F6b	3,45/3,65
2066a	ČEKÁRNA	PVC, TERACO	P12, T10	NÁTĚR POHL. STĚRKA	N1b/ /N7	RASTR 7 SDK 5	2,70/ 3,00
2066b	CHODBA	TERACO	T10	NÁTĚR	N1b	RASTR 7	2,50
2067	CHODBA	TERACO	T10	POHL. STĚRKA SKLENĚNÝ OBKL. VÝTAHŮ	N7/ PSV	RASTR RPP SDK 2	3,00
2068	SCHODIŠTĚ	ŽULOVÁ DLAŽBA, TERACO	002/ T01	POHL. STĚRKA SKLENĚNÝ OBKL. VÝTAHŮ	N7/ PSV	STĚRKA N7	–
2069	VÝTAH V10–PERSONÁL	–	–	NÁTĚR	N3	–	–
2070	SLABOPROUD	PVC ANTISTATIK	P10	NÁTĚR	N3	NÁTĚR 3	3,60
2071	PŘÍMOVÁ AMBULANCE	PVC	P14a	NÁTĚR KER. OBKLAD ZA LINOU	N0a/ N4	RASTR 4a SDK 5	2,70/ 3,00
2072	PŘÍMOVÁ AMBULANCE	PVC	P14a	NÁTĚR KER. OBKLAD ZA LINOU	N0a/ N4	RASTR 4a SDK 5	2,70/ 3,00
2073	PŘÍMOVÁ AMBULANCE	PVC	P14a	NÁTĚR KER. OBKLAD ZA LINOU	N0a/ N4	RASTR 4a SDK 5	2,70/ 3,00
2074	AMBULANCE BOLESTI	PVC	P14a	NÁTĚR KER. OBKLAD ZA LINOU	N0a/ N4	RASTR 4a SDK 5	2,70/ 3,00
2075	AMBULANCE BOLESTI	PVC	P14a	NÁTĚR KER. OBKLAD ZA LINOU	N0a/ N4	RASTR 4a SDK 5	2,70/ 3,00
2076	ODBĚRY	PVC	P14a	NÁTĚR KER. OBKLAD ZA LINOU	N0a/ N4	RASTR 4a SDK 5	2,70/ 3,00
2077	OKLID	KERAMICKÁ DLAŽBA	D10	KER. OBKLAD DO PODHL.	N4	RASTR 5	2,50
2078	DENNÍ MÍSTNOST ZAMĚST.	PVC	P14	NÁTĚR KER. OBKLAD ZA LINOU	N0a/ N4	RASTR 5 SDK 5	2,60/ 3,00
2079	PŘEDSÍŇ WC Ž PERSONÁL	KERAMICKÁ DLAŽBA	D10	KER. OBKLAD DO PODHL.	N4	RASTR 5	2,50
2080	WC Ž PERSONÁL	KERAMICKÁ DLAŽBA	D10	KER. OBKLAD DO PODHL.	N4	RASTR 5	2,50
2081	PŘEDSÍŇ WC M PERSONÁL	KERAMICKÁ DLAŽBA	D10	KER. OBKLAD DO PODHL.	N4	RASTR 5	2,50
2082	WC M PERSONÁL	KERAMICKÁ DLAŽBA	D10	KER. OBKLAD DO PODHL.	N4	RASTR 5	2,50
2083	PŘEDSÍŇ WC M PACIENTI	KERAMICKÁ DLAŽBA	D10	KER. OBKLAD DO PODHL.	N4	RASTR 5	2,50
2084	WC M PACIENTI	KERAMICKÁ DLAŽBA	D10	KER. OBKLAD DO PODHL.	N4	RASTR 5	2,50
2085	WC–INVALIDA	KERAMICKÁ DLAŽBA	D10	KER. OBKLAD DO PODHL.	N4	RASTR 5	2,50
2086	ZRUŠENO						
2087	CHODBA	TERACO	T10	POHL. STĚRKA SKLENĚNÝ OBKL. VÝ