PŮDORYS 7.NP

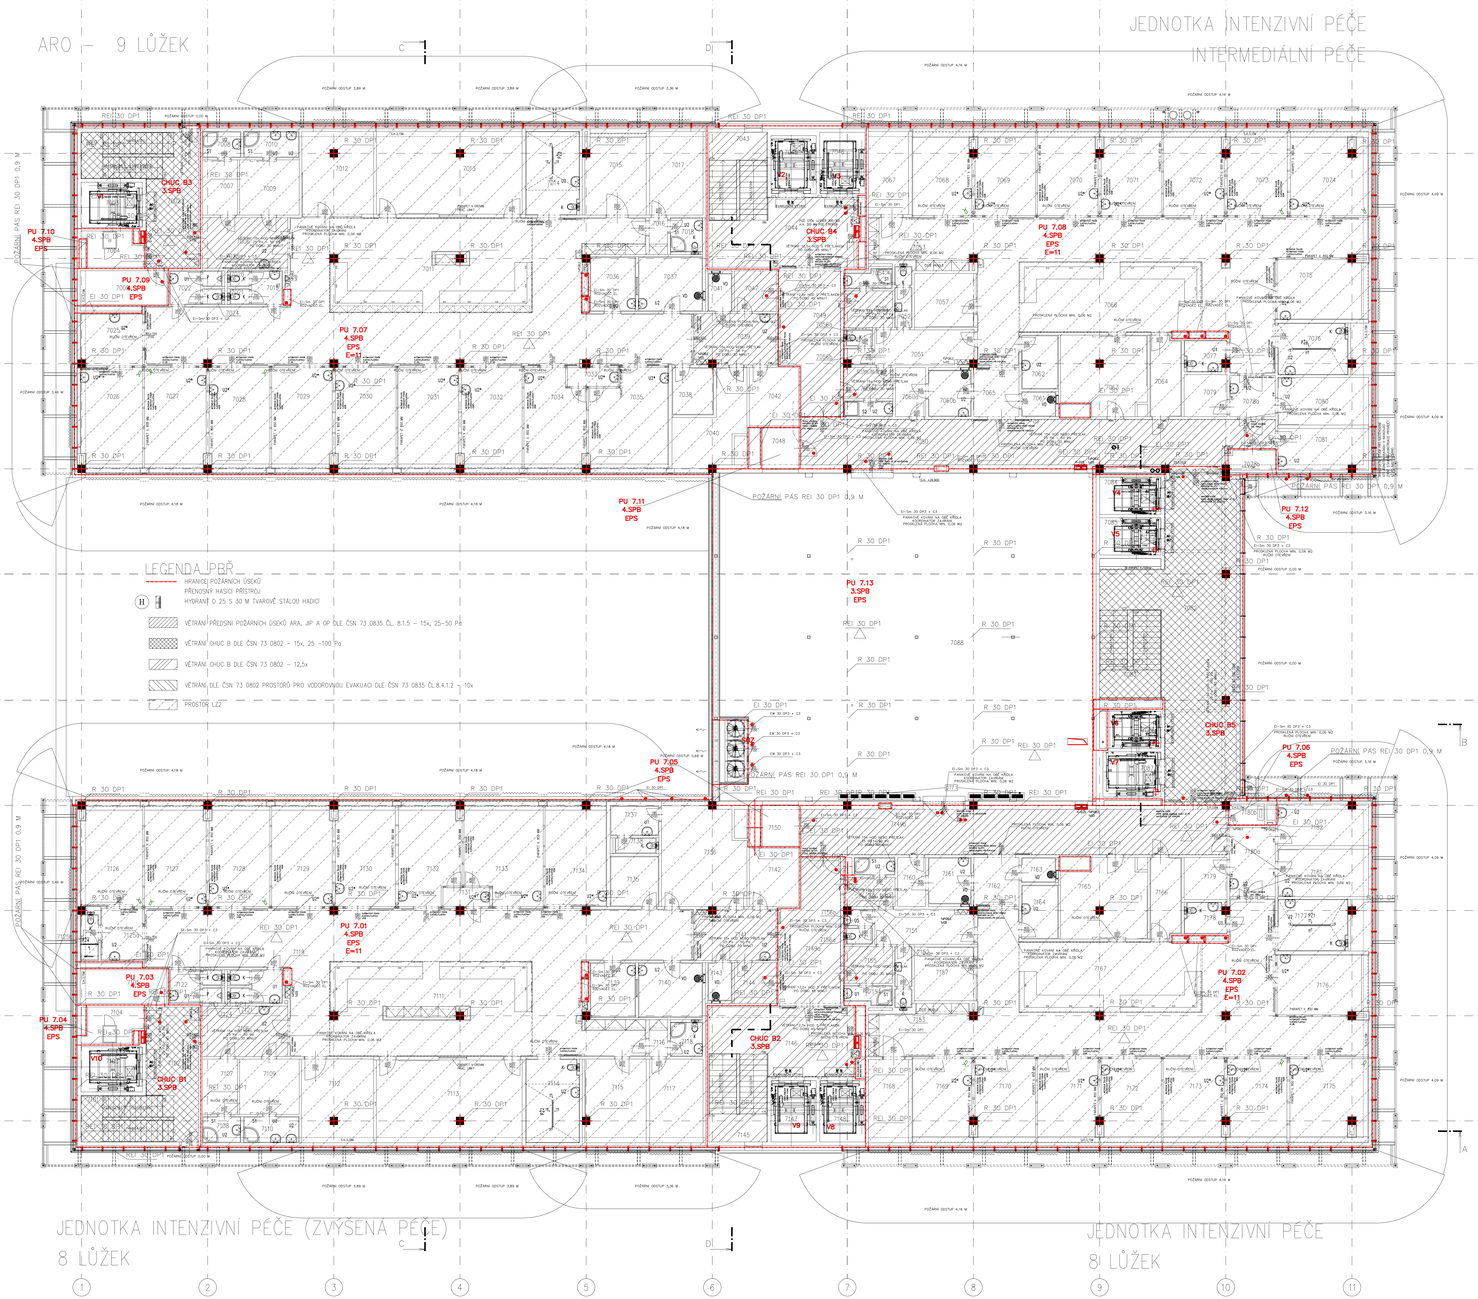


## LEGENDA MÍSTNOSTÍ 7.NP

| Č.M. | NÁZEV MÍSTNOSTI | DRUH PODLAHY | | POVRCH STĚN | | STROP / PODHLED | Š.V. PODHL. |
|---|---|---|---|---|---|---|---|
| 7001 | SCHODIŠTĚ | ŽULOVÁ DLAŽBA, TERACO | 022/ 101 | POHL. STĚRKA SKLENĚNÝ OBKL. VÝTAHŮ | N7/ PSV | STĚRKA N7 | – |
| 7002 | CHODBA | TERACO | T10 | POHL. STĚRKA SKLENĚNÝ OBKL. VÝTAHŮ | N7/ PSV | RASTR RPP SDK 2 | 3,0 |
| 7003 | VÝTAH V1–PERSONÁL | – | – | NÁTĚR | N3 | – | – |
| 7004 | SLABOPROUD | PVC ANTISTATIK | P10 | NÁTĚR | N3 | NÁTĚR N3 | 3,60 |
| 7005 | SILNOPROUD | BETON + NÁTĚR | B10 | NÁTĚR | N3 | NÁTĚR N3 | 3,60 |
| 7006 | FILTR | PVC | P14 | NÁTĚR KER. OBKLAD ZA UMYV. | N4/ NA | RASTR 2 | 2,50 |
| 7007 | ŠATNA–MUŽI | PVC | P14 | NÁTĚR | N1b | RASTR 4b | 2,50 |
| 7008 | UMÝVÁRNA–MUŽI | PVC PROTISKLUZNÉ | P15 | KER. OBKLAD DO PODHL. | N4 | RASTR 1 | 2,70 |
| 7009 | ŠATNA–ŽENY | PVC | P12 | NÁTĚR | N1b | RASTR 4b | 2,50 |
| 7010 | UMÝVÁRNA–ŽENY | PVC PROTISKLUZNÉ | P15 | KER. OBKLAD DO PODHL. | N4 | RASTR 4b | 2,50 |
| 7011 | MONITOROVÁNÍ | PVC EL. VODIVÉ | P11 | KER. OBKLAD DO PODHL. | N4 | RASTR 2 SDK 5 | 2,7/2,9 |
| 7012 | DENNÍ MÍSTNOST ZAMĚŠ. | PVC | P14 | NÁTĚR KER. OBKLAD ZA LINKO | N4/ NA | RASTR 4a | 2,60 |
| 7013 | SKLAD | PVC | P14a | NÁTĚR KER. OBKLAD ZA LINKO | N4 | RASTR 4a | 2,50 |
| 7014 | ASIST. ODŠTA PACIENTA | PVC EL. VODIVÉ | P16 | KER. OBKLAD DO PODHL. | N4 | RASTR 4b | 2,50 |
| 7015 | PŘÍSTROJE | PVC | P14a | NÁTĚR | N1a | RASTR 4b | 2,50 |
| 7016 | CHODBA | PVC | P14 | NÁTĚR | N1b | RASTR 5 | 2,50 |
| 7017 | ÚKLAD | PVC | P14 | NÁTĚR | N1b | RASTR 4b | 2,60 |
| 7018 | UMÝVÁRNA | PVC PROTISKLUZNÉ | P15 | KER. OBKLAD DO PODHL. | N4 | RASTR 5 | 2,50 |
| 7019 | PŘEDSÍŇ WC Ž–PERSONÁL | KERAMICKÁ DLAŽBA | D10 | KER. OBKLAD DO PODHL. | N4 | RASTR 5 | 2,50 |
| 7020 | WC ŽENY–PERSONÁL | KERAMICKÁ DLAŽBA | D10 | KER. OBKLAD DO PODHL. | N4 | RASTR 5 | 2,50 |
| 7021 | WC ŽENY–PERSONÁL | KERAMICKÁ DLAŽBA | D10 | KER. OBKLAD DO PODHL. | N4 | RASTR 5 | 2,50 |
| 7022 | PŘEDSÍŇ WC M–PERSONÁL | KERAMICKÁ DLAŽBA | D10 | KER. OBKLAD DO PODHL. | N4 | RASTR 5 | 2,50 |
| 7023 | WC MUŽI–PERSONÁL | KERAMICKÁ DLAŽBA | D10 | KER. OBKLAD DO PODHL. | N4 | RASTR 5 | 2,50 |
| 7024 | WC MUŽI–PERSONÁL | KERAMICKÁ DLAŽBA | D10 | KER. OBKLAD DO PODHL. | N4 | RASTR 5 | 2,50 |
| 7025 | FILTR | PVC EL. VODIVÉ | P11 | KER. OBKLAD DO PODHL. | N4 | RASTR 1 | 2,70 |
| 7026 | POKOJ 1–LŮŽKO | PVC EL. VODIVÉ | P11 | KER. OBKLAD DO PODHL. | N4 | RASTR 1 | 2,70 |
| 7027 | POKOJ 1–LŮŽKO | PVC EL. VODIVÉ | P11 | KER. OBKLAD DO PODHL. | N4 | RASTR 1 | 2,70 |
| 7028 | POKOJ 1–LŮŽKO | PVC EL. VODIVÉ | P11 | KER. OBKLAD DO PODHL. | N4 | RASTR 1 | 2,70 |
| 7029 | POKOJ 1–LŮŽKO | PVC EL. VODIVÉ | P11 | KER. OBKLAD DO PODHL. | N4 | RASTR 1 | 2,70 |
| 7030 | POKOJ 1–LŮŽKO | PVC EL. VODIVÉ | P11 | KER. OBKLAD DO PODHL. | N4 | RASTR 1 | 2,70 |
| 7031 | POKOJ 1–LŮŽKO | PVC EL. VODIVÉ | P11 | KER. OBKLAD DO PODHL. | N4 | RASTR 1 | 2,70 |
| 7032 | POKOJ 1–LŮŽKO | PVC EL. VODIVÉ | P11 | KER. OBKLAD DO PODHL. | N4 | RASTR 1 | 2,70 |
| 7033 | FILTR | PVC EL. VODIVÉ | P11 | KER. OBKLAD DO PODHL. | N4 | RASTR 1 | 2,70 |
| 7034 | POKOJ 1–LŮŽKO | PVC EL. VODIVÉ | P11 | KER. OBKLAD DO PODHL. | N4 | RASTR 1 | 2,70 |
| 7035 | POKOJ 1–LŮŽKO | PVC EL. VODIVÉ | P11 | KER. OBKLAD DO PODHL. | N4 | RASTR 1 | 2,70 |
| 7036 | DEKONTAMINACE | PVC | P16a | KER. OBKLAD DO PODHL. | N4 | RASTR 4b | 2,50 |
| 7037 | ČISTÍCÍ MÍSTNOST | PVC | P14a | KER. OBKLAD DO PODHL. | N4 | RASTR 4b | 2,50 |
| 7038 | ČAJOVÁ KUCHYŇ | PVC | P14a | KER. OBKLAD DO PODHL. | N4 | RASTR 5 | 2,50 |
| 7039 | FILTR | PVC | P14a | NÁTĚR | N1a | RASTR 2 | 2,50 |
| 7040 | ADMINISTRATIVA | PVC | P14 | NÁTĚR | N1 | [redacted] | 2,60 |
| 7041 | ÚKLID | KERAMICKÁ DLAŽBA | D10 | KER. OBKLAD DO PODHL. | N4 | RASTR 5 | 2,50 |
| 7042 | HOVORNA | PVC | P14 | NÁTĚR | N1 | [redacted] | 2,50 |
| 7043 | SCHODIŠTĚ | ŽULOVÁ DLAŽBA, TERACO | 022/ 101 | POHL. STĚRKA SKLENĚNÝ OBKL. VÝTAHŮ | N7/ PSV | RASTR RPP | – |
| 7044 | CHODBA | TERACO | T10 | POHL. STĚRKA SKLENĚNÝ OBKL. VÝTAHŮ | N7/ PSV | RASTR RPP | 2,50 |
| 7045 | VÝTAH V2–ODPAD | – | – | NÁTĚR | N3 | – | – |
| 7046 | VÝTAH V3–PACIENT | – | – | NÁTĚR | N3 | – | – |
| 7047 | ŠPINAVÉ PRÁDLO | PVC | P14a | NÁTĚR | N1a | [redacted] | 2,50 |
| 7048 | EL. PBŘ | BETON + NÁTĚR | B10 | NÁTĚR | N3 | NÁTĚR N3 | 3,60 |
| 7049 | CHODBA | PVC | P12 | NÁTĚR | N1c | RASTR 7 | 2,45 |
| 7050 | CHODBA | PVC | P12 | NÁTĚR | N1c | RASTR 7 | 2,45 |
| 7051 | CHODBA | PVC | P14a | NÁTĚR | N1a | RASTR 4b | 2,50 |
| 7052 | PŘEDSÍŇ WC–MUŽI | KERAMICKÁ DLAŽBA | D10 | KER. OBKLAD DO PODHL. | N4 | RASTR 5 | 2,50 |
| 7053 | WC–MUŽI | KERAMICKÁ DLAŽBA | D10 | KER. OBKLAD DO PODHL. | N4 | RASTR 5 | 2,50 |
| 7054 | MYTÍ–ŽENY | PVC PROTISKLUZNÉ | P15 | KER. OBKLAD DO PODHL. | N4 | RASTR 5 | 2,50 |
| 7055 | ŠATNA–ŽENY | PVC | P14a | NÁTĚR | N1b | RASTR 4b | 2,50 |
| 7056a | WC–ŽENY | KERAMICKÁ DLAŽBA | D10 | KER. OBKLAD DO PODHL. | N4 | RASTR 5 | 2,50 |
| 7056b | PŘEDSÍŇ WC–ŽENY | KERAMICKÁ DLAŽBA | D10 | KER. OBKLAD DO PODHL. | N4 | RASTR 5 | 2,50 |
| 7057 | DENNÍ MÍSTNOST ZAMĚST. | PVC | P14 | NÁTĚR KER. OBKLAD ZA LINKO | NV/ NA | RASTR 1 | 2,70 |
| 7058 | MYTÍ–MUŽI | PVC PROTISKLUZNÉ | P15 | KER. OBKLAD DO PODHL. | N4 | RASTR 5 | 2,50 |
| 7059 | ŠATNA–MUŽI | PVC | P14a | NÁTĚR | N1b | RASTR 4b | 2,50 |
| 7060a | NEČISTÉ PRÁDLO | PVC | P14a | NÁTĚR | N1 | [redacted] | 2,50 |
| 7060b | ČISTÍCÍ MÍSTNOST | PVC | P14a | KER. OBKLAD DO PODHL. | N4 | RASTR 4b | 2,50 |
| 7061 | ÚKLID | KERAMICKÁ DLAŽBA | D10 | KER. OBKLAD DO PODHL. | N4 | RASTR 5 | 2,50 |
| 7062 | DEKONTAMINACE | PVC | P16 | KER. OBKLAD DO PODHL. | N4 | RASTR 4b | 2,50 |
| 7063 | SKLAD | PVC | P14a | NÁTĚR KER. OBKLAD ZA LINKO | NV/ NA | RASTR 4a | 2,50 |
| 7064 | ČAJOVÁ KUCHYŇ | PVC | P14a | KER. OBKLAD DO PODHL. | N4 | RASTR 4b | 2,50 |
| 7065 | FILTR | PVC | P14a | NÁTĚR | N1a | RASTR 2 | 2,50 |
| 7066 | MONITOROVÁNÍ | PVC EL. VODIVÉ | P11 | KER. OBKLAD DO PODHL. | N4 | RASTR 2 SDK 5 | 2,7/2,9 |
| 7067 | PŘÍSTROJE | PVC | P14a | KER. OBKLAD DO PODHL. | N4 | RASTR 4b | 2,50 |
| 7068 | POKOJ 1–LŮŽKO | PVC EL. VODIVÉ | P11 | KER. OBKLAD DO PODHL. | N4 | RASTR 1 | 2,70 |
| 7069 | POKOJ 1–LŮŽKO | PVC EL. VODIVÉ | P11 | KER. OBKLAD DO PODHL. | N4 | RASTR 1 | 2,70 |
| 7070 | POKOJ 1–LŮŽKO | PVC EL. VODIVÉ | P11 | KER. OBKLAD DO PODHL. | N4 | RASTR 1 | 2,70 |
| 7071 | POKOJ 1–LŮŽKO | PVC EL. VODIVÉ | P11 | KER. OBKLAD DO PODHL. | N4 | RASTR 1 | 2,70 |
| 7072 | POKOJ 1–LŮŽKO | PVC EL. VODIVÉ | P11 | KER. OBKLAD DO PODHL. | N4 | RASTR 1 | 2,70 |
| 7073 | POKOJ 1–LŮŽKO | PVC EL. VODIVÉ | P11 | KER. OBKLAD DO PODHL. | N4 | RASTR 1 | 2,70 |
| 7074 | POKOJ 1–LŮŽKO | PVC EL. VODIVÉ | P11 | KER. OBKLAD DO PODHL. | N4 | RASTR 1 | 2,70 |
| 7075 | POKOJ 1–LŮŽKO | PVC EL. VODIVÉ | P11 | KER. OBKLAD DO PODHL. | N4 | RASTR 1 | 2,70 |
| 7076 | ASIST. ODŠTA PACIENTA | PVC EL. VODIVÉ | P16 | KER. OBKLAD DO PODHL. | N4 | RASTR 4b | 2,50 |
| 7077 | WC PACIENT | KERAMICKÁ DLAŽBA | D10 | KER. OBKLAD DO PODHL. | N4 | RASTR 5 | 2,50 |
| 7078a | FILTR | PVC | P14a | NÁTĚR KER. OBKLAD ZA UMYV. | NV/ NA | RASTR 2 | 2,50 |
| 7078b | EL. PBŘ | BETON + NÁTĚR | B10 | NÁTĚR | N3 | NÁTĚR N3 | – |

## LEGENDA MÍSTNOSTÍ 7.NP

| Č.M. | NÁZEV MÍSTNOSTI | DRUH PODLAHY | | POVRCH STĚN | | STROP / PODHLED | Š.V. PODHL. |
|---|---|---|---|---|---|---|---|
| 7079 | HOVORNA | PVC | P14 | NÁTĚR | N1 | [redacted] | 2,50 |
| 7080 | LÉKAŘ | PVC | P14 | NÁTĚR KER. OBKLAD ZA UMYV. | NV/ NA | RASTR 4b | 2,50 |
| 7081 | STANIČNÍ SESTRA | PVC | P14 | NÁTĚR KER. OBKLAD ZA UMYV. | NV/ NA | RASTR 4b | 2,50 |
| 7082 | HALA | TERACO | T10 | NÁTĚR, POHL. STĚRKA SKLENĚNÝ OBKL. VÝTAHŮ | NV/ PSV | RASTR RPP SDK2,SDK3 | 2,5 3,4 |
| 7083 | SCHODIŠTĚ | ŽULOVÁ DLAŽBA, TERACO | 022/ 101 | POHL. STĚRKA SKLENĚNÝ OBKL. VÝTAHŮ | N7/ PSV | RASTR RPP | 2,50 |
| 7084 | VÝTAH V4 | – | – | NÁTĚR | N3 | – | – |
| 7085 | VÝTAH V5 | – | – | NÁTĚR | N3 | – | – |
| 7086 | VÝTAH V6 | – | – | NÁTĚR | N3 | – | – |
| 7087 | VÝTAH V7–JÍDLO | – | – | NÁTĚR | N3 | – | – |
| 7088 | VÍZUCHOTECHNIKA | BETON + NÁTĚR | B09 | MKU 50, WC, VÝZTUHY+SDK3 KER. OBKLAD ZA UMYV. | B09/ SK3 NA | MKU 50 | 3,50 |
| 7101 | SCHODIŠTĚ | ŽULOVÁ DLAŽBA, TERACO | 022/ 101 | POHL. STĚRKA SKLENĚNÝ OBKL. VÝTAHŮ | N7/ PSV | STĚRKA N7 | – |
| 7102 | CHODBA | TERACO | T10 | POHL. STĚRKA SKLENĚNÝ OBKL. VÝTAHŮ | N7/ PSV | RASTR RPP SDK 2 | [redacted] |
| 7103 | VÝTAH V10–PERSONÁL | – | – | NÁTĚR | N3 | – | – |
| 7104 | SLABOPROUD | PVC ANTISTATIK | P10 | NÁTĚR | N3 | NÁTĚR N3 | 3,60 |
| 7105 | SILNOPROUD | BETON + NÁTĚR | B10 | NÁTĚR | N3 | NÁTĚR N3 | 3,60 |
| 7106 | FILTR | PVC | P14a | NÁTĚR KER. OBKLAD ZA UMYV. | NV/ NA | RASTR 2 | 2,50 |
| 7107 | ŠATNA–MUŽI | PVC | P14a | NÁTĚR | N1b | RASTR 4b | 2,50 |
| 7108 | UMÝVÁRNA | PVC PROTISKLUZNÉ | P15 | KER. OBKLAD DO PODHL. | N4 | RASTR 4b | 2,50 |
| 7109 | ŠATNA ŽENY | PVC | P12 | NÁTĚR | N1b | RASTR 4b | 2,50 |
| 7110 | UMÝVÁRNA | PVC PROTISKLUZNÉ | P15 | KER. OBKLAD DO PODHL. | N4 | RASTR 4b | 2,50 |
| 7111 | MONITOROVÁNÍ | PVC EL. VODIVÉ | P11 | KER. OBKLAD DO PODHL. | N4 | RASTR 2 SDK 5 | 2,7/ 2,9 |
| 7112 | PŘÍSTROJE | PVC | P14a | NÁTĚR | N1a | RASTR 4a | 2,50 |
| 7113 | SKLAD | PVC | P14 | NÁTĚR KER. OBKLAD ZA LINKO | NV/ NA | RASTR 4a | 2,50 |
| 7114 | ASIST. ODŠTA PACIENTA | PVC EL. VODIVÉ | P16 | KER. OBKLAD DO PODHL. | N4 | RASTR 4b | 2,50 |
| 7115 | DENNÍ MÍSTNOST ZAMĚŠ. | PVC | P14 | NÁTĚR KER. OBKLAD ZA LINKO | NV/ NA | RASTR 4b | 2,50 |
| 7116 | CHODBA | PVC | P14 | NÁTĚR | N1b | RASTR 5 | 2,50 |
| 7117 | LÉKAŘ | PVC | P14 | NÁTĚR | N1b | RASTR 4b | 2,50 |
| 7118 | UMÝVÁRNA | PVC PROTISKLUZNÉ | P15 | KER. OBKLAD DO PODHL. | N4 | RASTR 5 | 2,50 |
| 7119 | PŘEDSÍŇ WC PER.–ŽENY | KERAMICKÁ DLAŽBA | D10 | KER. OBKLAD DO PODHL. | N4 | RASTR 5 | 2,50 |
| 7120 | WC–PERSONÁL–ŽENY | KERAMICKÁ DLAŽBA | D10 | KER. OBKLAD DO PODHL. | N4 | RASTR 5 | 2,50 |
| 7121 | WC–PERSONÁL–ŽENY | KERAMICKÁ DLAŽBA | D10 | KER. OBKLAD DO PODHL. | N4 | RASTR 5 | 2,50 |
| 7122 | PŘEDSÍŇ WC PER.–MUŽI | KERAMICKÁ DLAŽBA | D10 | KER. OBKLAD DO PODHL. | N4 | RASTR 5 | 2,50 |
| 7123 | WC–PERSONÁL–MUŽI | KERAMICKÁ DLAŽBA | D10 | KER. OBKLAD DO PODHL. | N4 | RASTR 5 | 2,50 |
| 7124 | WC–PERSONÁL–MUŽI | KERAMICKÁ DLAŽBA | D10 | KER. OBKLAD DO PODHL. | N4 | RASTR 5 | 2,50 |
| 7125a | FILTR | PVC EL. VODIVÉ | P11 | KER. OBKLAD DO PODHL. | N4 | RASTR 1 | 2,70 |
| 7125b | HYGIENICKÁ BUŇKA | PVC PROTISKLUZNÉ | P13 | KER. OBKLAD DO PODHL. | N4 | RASTR 4b | 2,50 |
| 7126 | POKOJ 1–LŮŽKO | PVC EL. VODIVÉ | P11 | KER. OBKLAD DO PODHL. | N4 | RASTR 1 | 2,70 |
| 7127 | POKOJ 1–LŮŽKO | PVC EL. VODIVÉ | P11 | KER. OBKLAD DO PODHL. | N4 | RASTR 1 | 2,70 |
| 7128 | POKOJ 1–LŮŽKO | PVC EL. VODIVÉ | P11 | KER. OBKLAD DO PODHL. | N4 | RASTR 1 | 2,70 |
| 7129 | POKOJ 1–LŮŽKO | PVC EL. VODIVÉ | P11 | KER. OBKLAD DO PODHL. | N4 | RASTR 1 | 2,70 |
| 7130 | POKOJ 1–LŮŽKO | PVC EL. VODIVÉ | P11 | KER. OBKLAD DO PODHL. | N4 | RASTR 1 | 2,70 |
| 7131 | FILTR | PVC EL. VODIVÉ | P11 | KER. OBKLAD DO PODHL. | N4 | RASTR 1 | 2,70 |
| 7132 | POKOJ 1–LŮŽKO | PVC EL. VODIVÉ | P11 | KER. OBKLAD DO PODHL. | N4 | RASTR 1 | 2,70 |
| 7133 | POKOJ 1–LŮŽKO | PVC EL. VODIVÉ | P11 | KER. OBKLAD DO PODHL. | N4 | RASTR 1 | 2,70 |
| 7134 | POKOJ 1–LŮŽKO | PVC EL. VODIVÉ | P11 | KER. OBKLAD DO PODHL. | N4 | RASTR 1 | 2,70 |
| 7135 | ČAJOVÁ KUCHYŇ | PVC | P14a | KER. OBKLAD DO PODHL. | N4 | [redacted] | 2,50 |
| 7136 | MEDICI | PVC | P12 | NÁTĚR | N1b | [redacted] | 2,50 |
| 7137 | PŘEDSÍŇ WC | KERAMICKÁ DLAŽBA | D10 | KER. OBKLAD DO PODHL. | N4 | RASTR 5 | 2,50 |
| 7138 | WC | KERAMICKÁ DLAŽBA | D10 | KER. OBKLAD DO PODHL. | N4 | RASTR 5 | 2,50 |
| 7139 | DEKONTAMINACE | PVC | P14a | KER. OBKLAD DO PODHL. | N4 | RASTR 4b | 2,50 |
| 7140 | ČISTÍCÍ MÍSTNOST | PVC | P14a | KER. OBKLAD DO PODHL. | N4 | RASTR 4b | 2,50 |
| 7141 | FILTR | PVC | P14a | NÁTĚR KER. OBKLAD ZA UMYV. | NV/ NA | RASTR 2 | 2,50 |
| 7142 | HOVORNA | PVC | P14 | NÁTĚR | N1 | [redacted] | 2,50 |
| 7143 | ÚKLID | KERAMICKÁ DLAŽBA | D10 | KER. OBKLAD DO PODHL. | N4 | RASTR 5 | 2,50 |
| 7144 | ŠPINAVÉ PRÁDLO | PVC | P14a | NÁTĚR | N3 | [redacted] | 2,50 |
| 7145 | SCHODIŠTĚ | ŽULOVÁ DLAŽBA, TERACO | 022/ 101 | POHL. STĚRKA SKLENĚNÝ OBKL. VÝTAHŮ | N7/ PSV | RASTR RPP | 2,50 |
| 7146 | CHODBA | TERACO | T10 | POHL. STĚRKA SKLENĚNÝ OBKL. VÝTAHŮ | N7/ PSV | RASTR RPP | 2,50 |
| 7147 | VÝTAH V9–ODPAD | – | – | NÁTĚR | N3 | – | – |
| 7148 | VÝTAH V8–PACIENT | – | – | NÁTĚR | N3 | – | – |
| 7149a | CHODBA | PVC | P12 | NÁTĚR | N1c | RASTR 7 | 2,45 |
| 7149b | CHODBA | PVC | P12 | NÁTĚR | N1c | RASTR 7 | 2,45 |
| 7150 | SILNOPROUD | BETON + NÁTĚR | B10 | NÁTĚR | N3 | NÁTĚR N3 | 3,60 |
| 7151 | CHODBA | PVC | P14a | NÁTĚR | N1a | RASTR 4b | 2,50 |
| 7152 | PŘEDSÍŇ WC–MUŽI | KERAMICKÁ DLAŽBA | D10 | KER. OBKLAD DO PODHL. | N4 | RASTR 5 | 2,50 |
| 7153 | WC–MUŽI | KERAMICKÁ DLAŽBA | D10 | KER. OBKLAD DO PODHL. | N4 | RASTR 5 | 2,50 |
| 7154 | MYTÍ–ŽENY | PVC PROTISKLUZNÉ | P15 | KER. OBKLAD DO PODHL. | N4 | RASTR 5 | 2,50 |
| 7155 | ŠATNA ŽENY | PVC | P14a | NÁTĚR | N1b | RASTR 4b | 2,50 |
| 7156a | WC–ŽENY | KERAMICKÁ DLAŽBA | D10 | KER. OBKLAD DO PODHL. | N4 | RASTR 5 | 2,50 |
| 7156b | PŘEDSÍŇ WC–ŽENY | KERAMICKÁ DLAŽBA | D10 | KER. OBKLAD DO PODHL. | N4 | RASTR 5 | 2,50 |
| 7157 | DENNÍ MÍSTNOST ZAMĚST. | PVC | P14 | NÁTĚR KER. OBKLAD ZA LINKO | NV/ NA | RASTR 1 | 2,70 |
| 7158 | MYTÍ–MUŽI | PVC PROTISKLUZNÉ | P15 | KER. OBKLAD DO PODHL. | N4 | RASTR 5 | 2,50 |
| 7159 | ŠATNA–MUŽI | PVC | P14a | NÁTĚR | N1b | RASTR 4b | 2,50 |
| 7160 | NEČISTÉ PRÁDLO | PVC | P14a | NÁTĚR | N3 | [redacted] | 2,50 |
| 7161 | ČISTÍCÍ MÍSTNOST | PVC | P14a | KER. OBKLAD DO PODHL. | N4 | RASTR 4b | 2,50 |
| 7162 | FILTR | PVC | P14a | NÁTĚR | N1a | RASTR 2 | 2,50 |
| 7163 | ÚKLID | KERAMICKÁ DLAŽBA | D10 | KER. OBKLAD DO PODHL. | N4 | RASTR 5 | 2,50 |
| 7164 | DEKONTAMINACE | PVC | P16 | KER. OBKLAD DO PODHL. | N4 | RASTR 4b | 2,50 |
| 7165 | SKLAD | PVC | P14a | NÁTĚR KER. OBKLAD ZA LINKO | NV/ NA | RASTR 4a | 2,50 |
| 7166 | ČAJOVÁ KUCHYŇ | PVC | P14a | KER. OBKLAD DO PODHL. | N4 | RASTR 4b | 2,50 |
| 7167 | MONITOROVÁNÍ | PVC EL. VODIVÉ | P11 | KER. OBKLAD DO PODHL. | N4 | RASTR 2 SDK 5 | 2,7/ 2,9 |
| 7168 | PŘÍSTROJE | PVC | P14a | NÁTĚR | N1a | RASTR 4b | 2,50 |
| 7169 | POKOJ 1–LŮŽKO | PVC EL. VODIVÉ | P11 | KER. OBKLAD DO PODHL. | N4 | RASTR 1 | 2,70 |
| 7170 | POKOJ 1–LŮŽKO | PVC EL. VODIVÉ | P11 | KER. OBKLAD DO PODHL. | N4 | RASTR 1 | 2,70 |
| 7171 | POKOJ 1–LŮŽKO | PVC EL. VODIVÉ | P11 | KER. OBKLAD DO PODHL. | N4 | RASTR 1 | 2,70 |
| 7172 | POKOJ 1–LŮŽKO | PVC EL. VODIVÉ | P11 | KER. OBKLAD DO PODHL. | N4 | RASTR 1 | 2,70 |
| 7173 | POKOJ 1–LŮŽKO | PVC EL. VODIVÉ | P11 | KER. OBKLAD DO PODHL. | N4 | RASTR 1 | 2,70 |
| 7174 | POKOJ 1–LŮŽKO | PVC EL. VODIVÉ | P11 | KER. OBKLAD DO PODHL. | N4 | RASTR 1 | 2,70 |
| 7175 | POKOJ 1–LŮŽKO | PVC EL. VODIVÉ | P11 | KER. OBKLAD DO PODHL. | N4 | RASTR 1 | 2,70 |
| 7176 | POKOJ 1–LŮŽKO | PVC EL. VODIVÉ | P11 | KER. OBKLAD DO PODHL. | N4 | RASTR 1 | 2,70 |
| 7177 | ASIST. ODŠTA PACIENTA | PVC EL. VODIVÉ | P16 | KER. OBKLAD DO PODHL. | N4 | RASTR 4b | 2,50 |
| 7178 | WC PACIENT | KERAMICKÁ DLAŽBA | D10 | KER. OBKLAD DO PODHL. | N4 | RASTR 5 | 2,50 |
| 7179 | HOVORNA | PVC | P14 | NÁTĚR | N1 | [redacted] | 2,50 |
| 7180a | FILTR | PVC | P14 | NÁTĚR KER. OBKLAD ZA UMYV. | NV/ NA | RASTR 2 | 2,50 |
| 7180b | EL. PBŘ | BETON + NÁTĚR | B10 | NÁTĚR | N3 | NÁTĚR N3 | – |
| 7181 | LÉKAŘ | PVC | P14 | NÁTĚR KER. OBKLAD ZA UMYV. | NV/ NA | RASTR 4b | 2,50 |
| 7182 | STANIČNÍ SESTRA | PVC | P14 | NÁTĚR KER. OBKLAD ZA UMYV. | NV/ NA | RASTR 4b | 2,50 |

PŮDORYSNÉ SCHÉMA

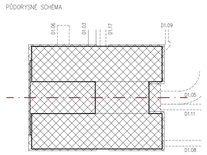


± 0,0 = 235,000

D1.01 CENTRÁLNÍ URGENTNÍ PŘÍJEM
D1.01.3 POŽÁRNĚ BEZPEČNOSTNÍ ŘEŠENÍ

TENTO VÝKRES A JEHO DETAILY JSOU MAJETKEM ZHOTOVITELE A NEMAJÍ BÝT POUŽIT CELÝ NEBO Z ČÁSTI BEZ JEHO PÍSEMNÉHO SOUHLASU ( § 64 ZÁKONA Č. 121/2000 Sb.)

| | | | |
|---|---|---|---|
| ZPRACOVATEL: ATELIER PENTA v.o.s., Mrštíkova 12, 586 01 Jihlava | | | |
| VEDOUCÍ PROJEKTANT: ING.ARCH. JAROMÍR HOMOLKA, CSc. | VYPRACOVAL: ING. POLÁCKÁ MILOŠ | KONTROLOVAL: ING. POLÁCKÁ MILOŠ | |
| GENERÁLNÍ PROJEKTANT: ATELIER PENTA v.o.s., Mrštíkova 12, 586 01 Jihlava | | | |
| VEDOUCÍ PROJEKTANT: ING.ARCH. JAROMÍR HOMOLKA, CSc. | HLAVNÍ INŽENÝR PROJEKTU: ING. VIKTOR ŠLAPAL | | |
| INVESTOR: Pardubický kraj, Komenského náměstí 125, 532 11 Pardubice | | | |

Penta, Mrštíkova 12, 586 01 Jihlava, tel.: +420 567 312 451-4, fax: +420 567 314 55

Penta, Mrštíkova 12, 586 01 Jihlava, tel.: +420 567 312 451-4, fax: +420 567 314 55

STAVBA: NPK a.s., PARDUBICKÁ NEMOCNICE
VÝSTAVBA PAVILONU CUP S CENTRALIZACÍ AKUTNÍCH PROVOZŮ

VÝKRES: PŮDORYS 7.NP – FÁZE I.

| | |
|---|---|
| FORMÁT | 7x A4 |
| DATUM | 8 / 2020 |
| STUPEŇ | DPS |
| ZAK. ČÍSLO | A 06–18–P |
| MĚŘÍTKO | 1 : 100 |
| Č. VÝKRESU | D1.01.3–11 |

ČÍSLO PARÉ