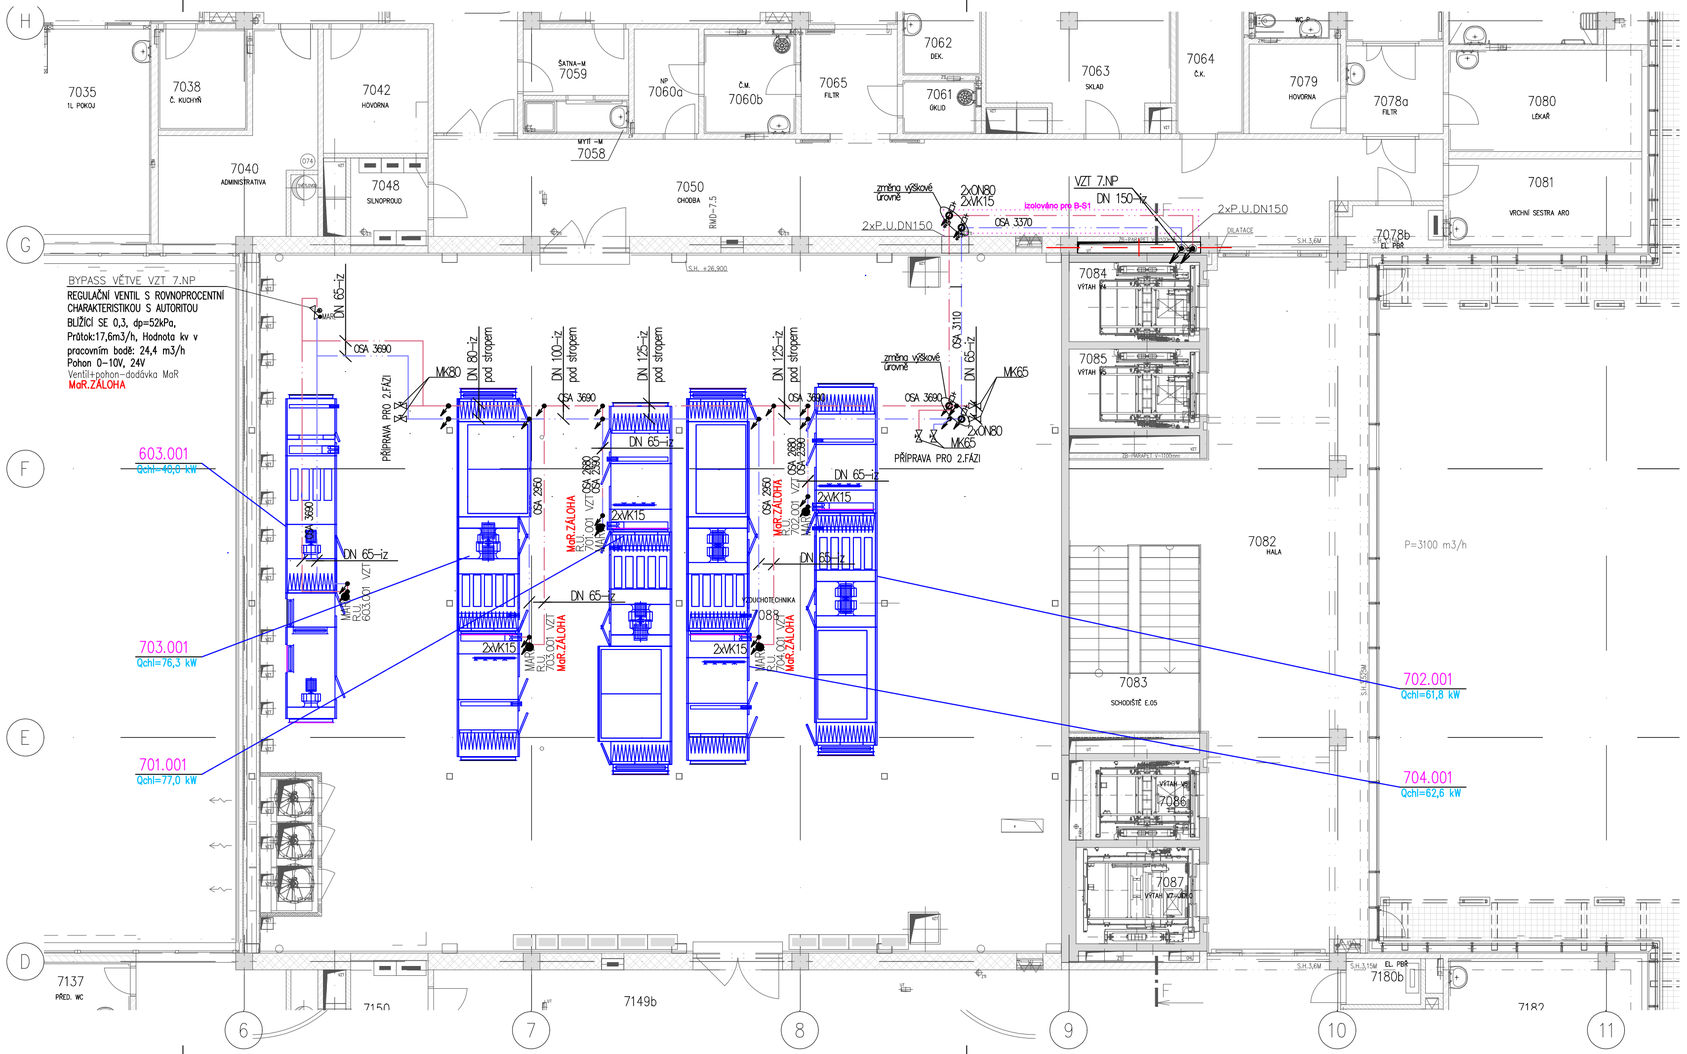

LEGENDA POTRUBÍ:

- POTRUBÍ FCU–PŘÍVOD
- POTRUBÍ FCU–VRAT
- POTRUBÍ VZT–PŘÍVOD
- POTRUBÍ VZT–VRAT

LEGENDA ZNAČEK:

- KAZETOVÁ JEDNOTKA
- KANÁLOVÁ JEDNOTKA
- ZMĚNA VÝŠKOVÉ ÚROVNĚ ULOŽENÍ POTRUBÍ, SHYBKA, STOUPAJÍCÍ POTRUBÍ, KLESAJÍCÍ POTRUBÍ
- MAR. POŽADAVEK NA PROFESI MAR
- ELE. POŽADAVEK NA PROFESI ELE
- ZTI. POŽADAVEK NA PROFESI ZTI
- 20°C VÝPOČTOVÁ TEPLOTA PROSTORU
- R.U. REGULAČNÍ UZEL
- 2xP.U.DN20 POŽÁRNÍ UCPÁVKA
- R POŽADAVEK NA SERVISNÍ PROSTOR

TABULKA POTRUBÍ A ZÁVĚSŮ

inch	DN mm	MAX.VZDÁLEN. ZÁVĚSŮ (M) OCEL SVAŘOVANÁ
1/2"	15	1,50
3/4"	20	2,00
1"	25	2,25
1 1/4"	32	2,75
6/4"	40	3,00
2"	50	3,50

inch	DN mm	MAX.VZDÁLEN. ZÁVĚSŮ (M) OCEL SVAŘOVANÁ
2 1/2"	65	4,25
3"	80	4,75
4"	100	5,00
5"	125	5,10
6"	150	5,80
8"	200	7,20

LEGENDA ARMATUR

- AOV AUTOMATICKÝ ODVZDUŠŇOVACÍ VENTIL
- VA VYVAŽOVACÍ VENTIL
- KK UZAVÍRACÍ KULOVÝ KOHOUT
- VK VYPOUŠTĚCÍ KULOVÝ KOHOUT

± 0.0 = 235,000

ČÍSLO PARÉ

D1.01 CENTRÁLNÍ URGENTNÍ PŘÍJEM
D1.01.4b1 CHLAZENÍ

TENTO VÝKRES A JEHO DETAILY JSOU MAJETKEM ZHOTOVITELE A NESMÍ BÝT POUŽIT CELÝ ANI Z ČÁSTI BEZ JEHO PÍSEMNÉHO SOUHLASU (DLE ZÁKONA Č. 121/2000 Sb.).

ZPRACOVATEL DÍLČÍ ČÁSTI: FourClima s.r.o., Trnkova 3070/150a, 628 00 Brno-Líšeň		
VEDOUCÍ PROJEKTANT	VYPRACOVAL	KONTROLOVAL
ING. JAKUB ŠVERÁK,	ING. IVETA VIKTORINOVÁ	ING. JIŘÍ HÁJEK
GENERÁLNÍ PROJEKTANT: ATELIER PENTA v.o.s., Mrštíkova 12, 586 01 Jihlava		
VEDOUCÍ PROJEKTANT	HLAVNÍ INŽENÝR PROJEKTU	
ING.ARCH. JAROMÍR HOMOLKA, CSc.	ING. VIKTOR ŠLAPAL	
INVESTOR: Pardubický kraj, Komenského náměstí 125, 532 11 Pardubice		

FourClima
Trnkova 3070/150a
Brno - Líšeň 628 00
FourClima s.r.o.

penta
Mrštíkova 12, 586 01, Jihlava
tel.: +420 567 312 451–4, fax: +420 567 3124 55

NÁZEV AKCE: NPK a.s., PARDUBICKÁ NEMOCNICE VÝSTAVBA PAVILONU CUP S CENTRALIZACÍ AKUTNÍCH PROVOZŮ	
FORMÁT	3x A4
DATUM	8 / 2020
STUPEŇ	DPS
ZAK. ČÍSLO	A 06-18-P
VÝKRES: PŮDORYS 7.NP – FÁZE I.	MĚŘÍTKO 1 : 100
	Č. VÝKRESU D1.01.4b1-11/I