



N-C-S, 2L+N+PE, 230/400V, 50Hz / IT (ZIS), 2L+PE, 230V, 50Hz

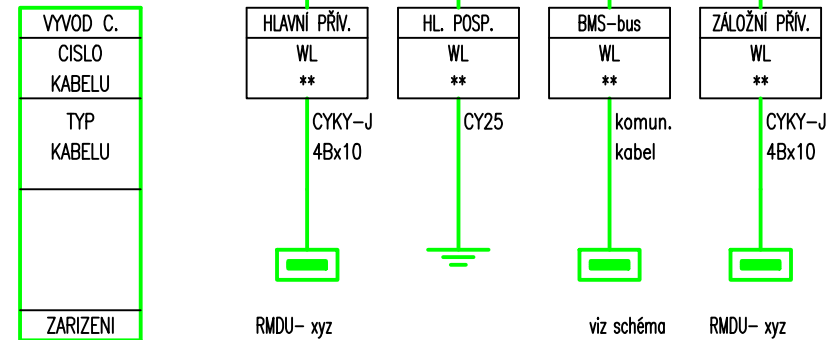



skříň RT
2x TR + 2x SZ
|| 600 mm

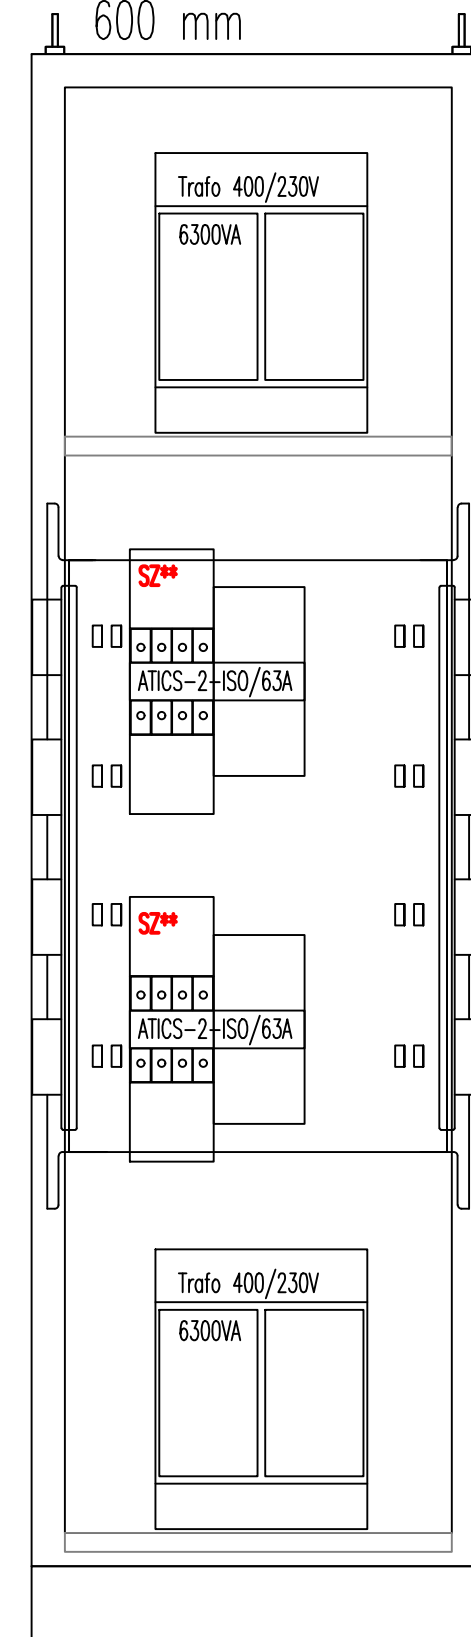

MCB	Miniature Circuit Breaker	modulový jistič	např. iC60N
OPV	Odřepnáč válcových pojistek	vl. 10,14,22	např. OPV10/x
MTP	Měřič transformátoru proudu	I1 / I2	např. STW
TR	Jednofázový ochr. oddělovací transformátor		např. ES710-1/6300-GL
	pro napájení zdravotnických prostor 400V/230V, 6300VA		
SZ	Automatický přepínač a monitorovací modul s vestavěným monitorem ZIS a generátorem testovacího proudu pro hlídání poruchy izolace		např. ATICS-2-ISO-400

OCHRANA PŘED ÚRAZEM EL. PROUDEM: AUTOMATICKÉ ODPOJENÍ OD ZDROJE
DOPLŇUJÍCÍ POSPOJOVÁNÍ

TENTO VÝKRES A JEHO DETAILS JSOU MAJETKEM ZHOTOVITELE A NESMÍ BÝT POUŽIT CELÝ ANI Z ČÁSTI BEZ JEHO PÍSEMNÉHO SOUHLASU (DLE ZÁKONA Č. 121/2000 Sb.).

ZPRACOVATEL DÍLČÍ ČÁSTI: ATELIER PENTA v.o.s., Mrštíkova 12, 586 01 Jihlava					
VEDOUČÍ PROJEKTANT	VYPRACOVAL	KONTROLOVAL	Mrštíkova 12, 586 01, Jihlava tel.: +420 567 312 451-4, www.penta-jihlava.cz		
ING.ARCH. J. HOMOLKA, CSc.	Ing. Tomáš BAČÍK	Ing. Petr KREMLÁČEK			
GENERÁLNÍ PROJEKTANT: ATELIER PENTA v.o.s., Mrštíkova 12, 586 01 Jihlava			Mrštíkova 12, 586 01, Jihlava tel.: +420 567 312 451-4, www.penta-jihlava.cz		
VEDOUČÍ PROJEKTANT	HLAVNÍ INŽENÝR PROJEKTU				
ING.ARCH. JAROMÍR HOMOLKA, CSc.	ING. VIKTOR ŠLAPAL				
INVESTOR : Pardubický kraj, Komenského náměstí 125, 532 11 Pardubice					
NÁZEV AKCE:			FORMÁT		
NPK a.s., PARDUBICKÁ NEMOCNICE VÝSTAVBA PAVILONU CUP S CENTRALIZACÍ AKUTNÍCH PROVOZŮ			10x A4		
			DATUM		
			8 / 2020		
			STUPEŇ		
			DPS		
VÝKRES			ZAK. ČÍSLO		
			A 06-18-P		
			MĚŘÍTKO		
			Č. VÝKRESU		
SCHEMA ROZVADĚČE RT			-		
			D1.01.4g1-220/1		