






LOGO NA STĚNĚ ATRIA M.Č. 2060

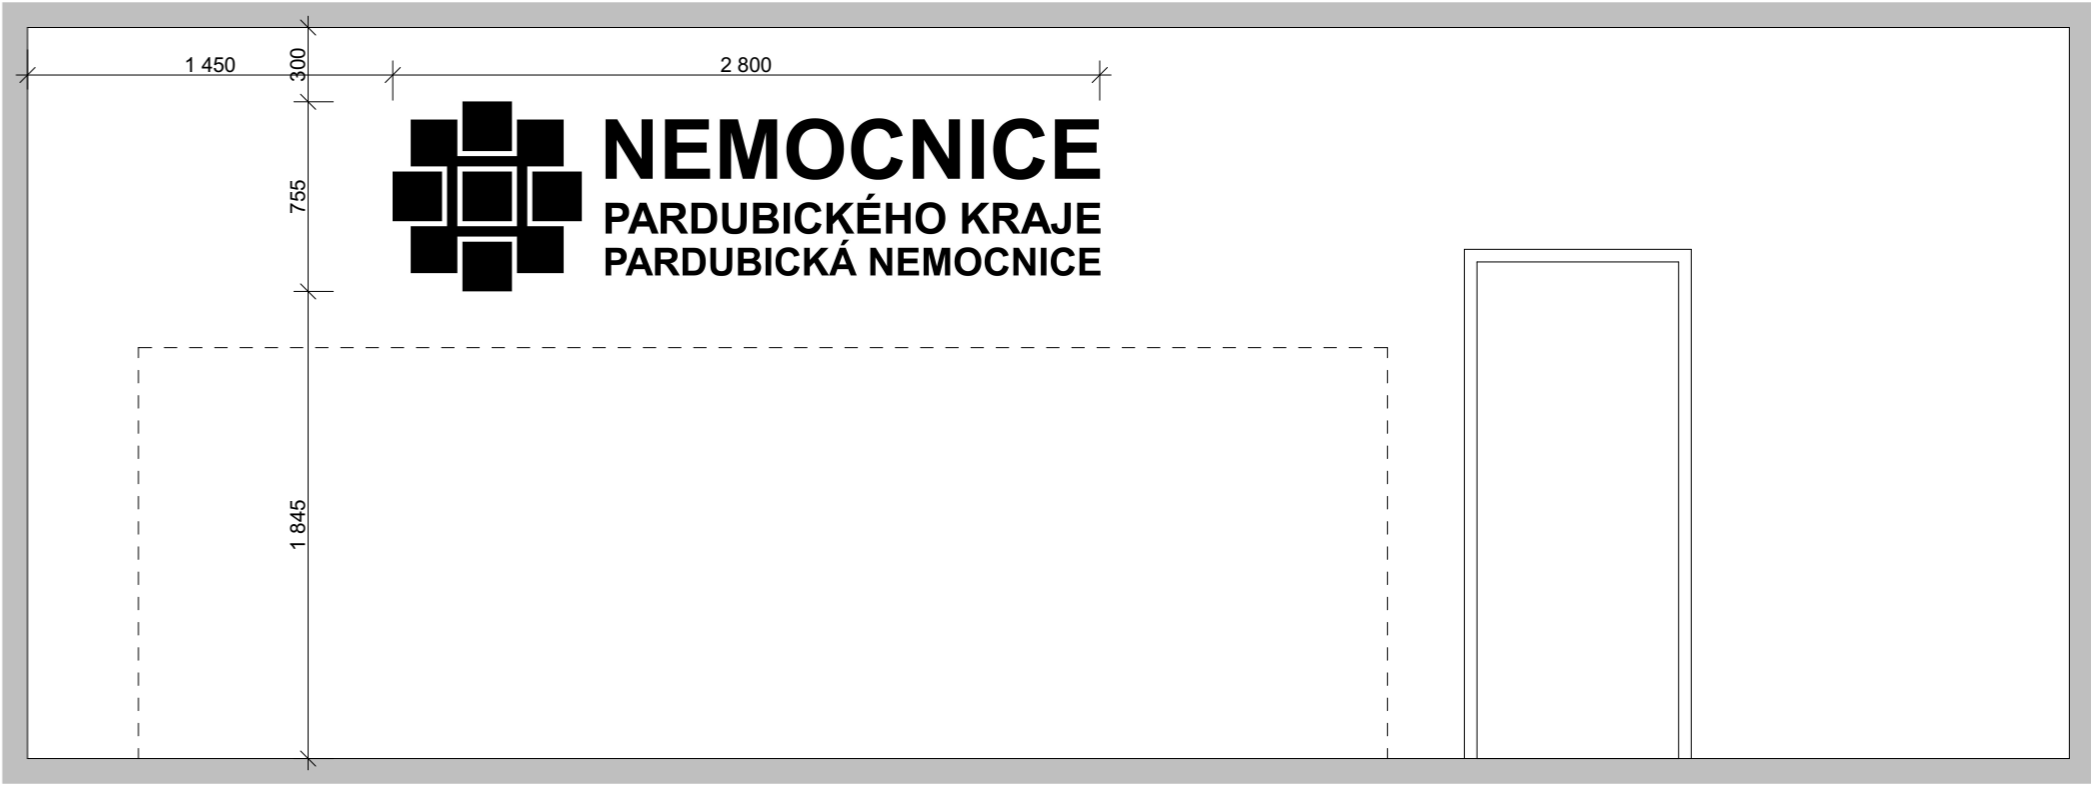

LOGO NA STĚNĚ RECEPCE M.Č. 1076

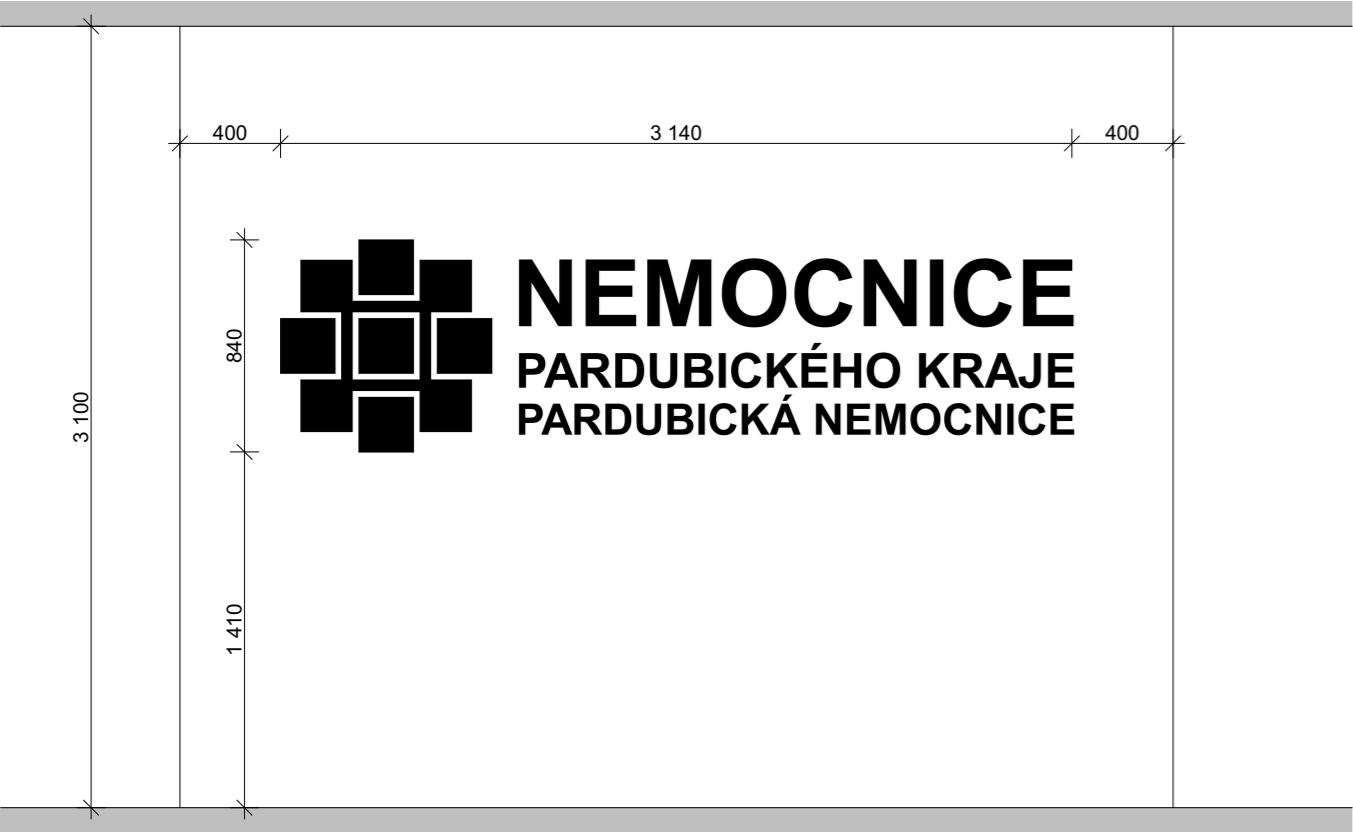

LOGO NA STĚNĚ U HLAVNÍHO VSTUPU M.Č. 1055

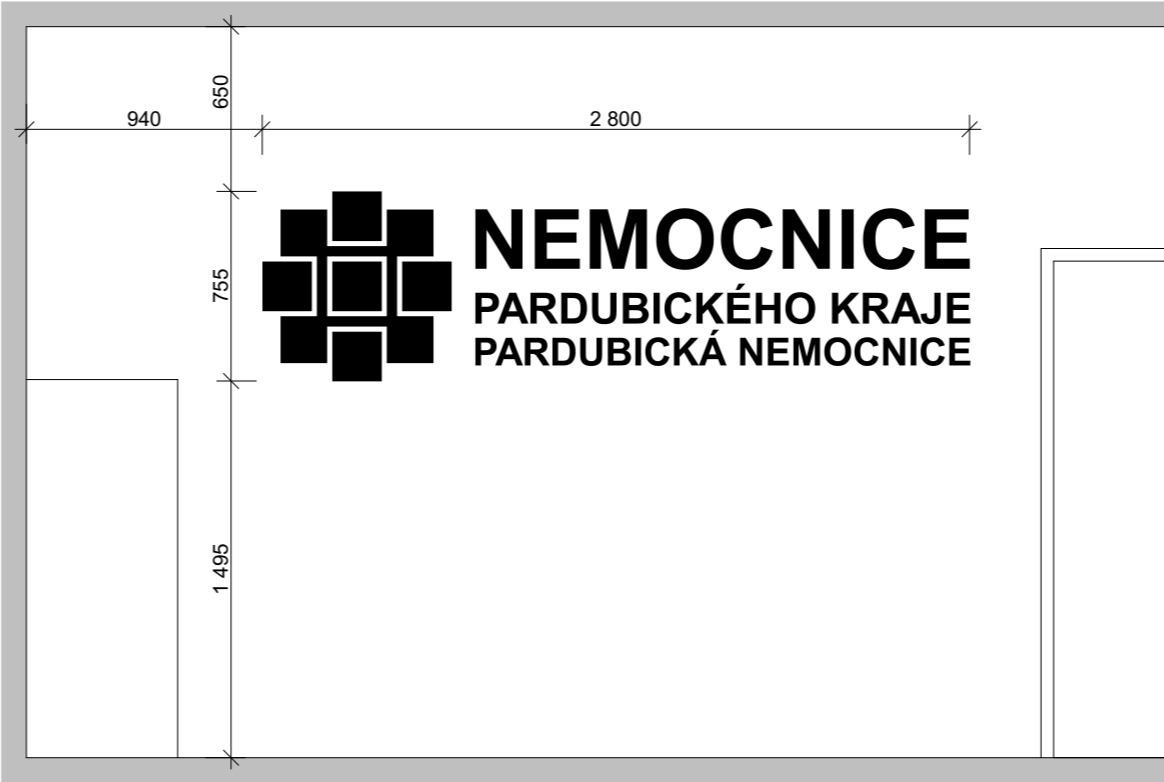

LOGO NA STĚNĚ RECEPCE M.Č. 1043a

## POZNÁMKA



- PŘI PROVÁDĚNÍ JE NUTNO POSTUPOVAT DLE PLATNÝCH ČSN A TECHNOLOGICKÝCH PRAVIDEL S OHLEDEM NA VŠECHNY PLATNÉ PŘEDPISY BOZP.
- POKUD DOJDE PŘI PROVÁDĚNÍ K NEJASNOSTEM NEBO NEPŘEDVÍDANÝM OKOLNOSTEM JE NUTNO NEPRODLENĚ INFORMOVAT PROJEKTANTA A UPŘESNIT DALŠÍ POSTUP PRACÍ.
- POUŽITÉ ODSTÍNY/ DEKORY JEDNOTLIVÝCH PRVKŮ A MATERIÁLŮ JE TŘEBA CHÁPAT JAKO ZÁKLADNÍ POPIS STANDARDU A PŘED VYBRÁNÍM VÝSL. PRODUKTU JE NUTNO PŘEDLOŽIT VZOREK PRO ODSOUHLASENÍ.

0,000 = 235,000 m n.m. B.p.v.

### D1.01 CENTRÁLNÍ URGENTNÍ PŘÍJEM - FÁZE I.

#### D1.01.5 INTERIÉR

TENTO VÝKRES A JEHO DETAILS JSOU MAJETKEM ZHOTOVITELE A NESMÍ BÝT POUŽIT CELÝ ANI Z ČÁSTI BEZ JEHO PÍSEMNÉHO SOUHLASU ( DLE ZÁKONA Č. 121/2000 Sb. ).

ZPRACOVATEL DÍLČÍ ČÁSTI: Atelier Penta v.o.s., Mrštíkova 12, 586 01 Jihlava			 Mrštíkova 12, 586 01, Jihlava tel. 567312451-4, fax 567312455	
VEDOUČÍ PROJEKTANT	VYPRACOVAL	KONTROLOVAL		
ING.ARCH. J. HOMOLKA, CSc.	ING.ARCH. M. FRANĚK	ING.ARCH. J. HOMOLKA, CSc.		
GENERÁLNÍ PROJEKTANT: Atelier Penta v.o.s., Mrštíkova 12, 586 01 Jihlava			 Mrštíkova 12, 586 01, Jihlava tel. 567312451-4, fax 567312455	
VEDOUČÍ PROJEKTANT		HLAVNÍ INŽENÝR PROJEKTU		
ING.ARCH. JAROMÍR HOMOLKA, CSc.		ING. VIKTOR ŠLAPAL		
INVESTOR : Pardubický kraj, Komenského náměstí 125, 532 11 Pardubice				
NÁZEV AKCE:			FORMÁT	3 x A4
NPK a.s., PARDUBICKÁ NEMOCNICE VÝSTAVBAPAVILONU ČUP S CENTRALIZACÍ AKUTNÍCH PROVOZŮ			DATUM	08 / 2020
			STUPEŇ	DPS
			ZAK. ČÍSLO	A 06-18-P
VÝKRES	SCHÉMA NÁSTĚNNÉHO PODSV. LOGA		MĚŘÍTKO	Č. VÝKRESU
			1:30	D1.01.5-15

NÁSTĚNNÉ PODSVĚTLENÉ LOGO NPK; CELKOVÝ ROZMĚR CCA 3140x840mm, CCA 4530x1210mm A 2x CCA 2800x755mm; VYROBENO Z VYŘEZÁVANÉHO HLINÍKOVÉHO PLECHU TL. MIN. 3mm SE ZADNÍM LEMOVÁNÍM Á PÍSMO PÁSEK ŠÍŘE CCA 50mm Z AL PLECHU TL. MIN. 2mm; POVRCHOVÁ ÚPRAVA ELOX RAL 9006 PRO M.Č. 2060 A RAL 7016 PRO VŠECHNA LOGA V 1.NP; KOTVENO DO POVRCHU POMOCÍ KOVOVÝCH DISTANČNÍCH TRNŮ/ TYČÍ S ODDÁLENÍM MIN. 40mm - Á PÍSMENO/ ZNAK OSAZEN MIN. 3ks POMOCNÉ DISTANČNÍ TRUBÍČKY PRO NASUNUTÍ NA KOTEVNÍ TRN A ZAJIŠTĚNO PŘÍSLUŠNÝM POČTEM ŠROUBŮ (ČERVÍK M4x6), MATERIÁL HLINÍK; PODSVĚTLENÉ ODRAZEM O ZADNÍ STĚNU POMOCÍ MONOCHROMATICKÝCH OHEBNÝCH LED PÁSKŮ (NALEPENO NA ZADNÍ STRANU JEDNOTLIVÝCH PÍSMEN/ ČÁSTI GRAFIKY) V ODSTÍNU STUDENÉ BÍLÉ, VÝKON MIN. 9,6W/m, DODÁVKA A MONTÁŽ VČETNÉ VEŠKERÉHO PŘÍSLUŠENSTVÍ (SYSTÉMOVÝ NAPÁJECÍ ZDROJ, KABELÁŽ APOD.), NAPÁJECÍ ZDROJ UMÍSTIT DO NADPOHLEDOVÉ ČÁSTI; VČETNÉ KOORDINACE S OSTATNÍMI PROFESEMI (ZEJMÉNA SEKCI ELEKTRO) A PSV VÝROBKY (ZEJMÉNA SKLENĚNÝ OBKLAD STĚNY); PŘED VLASTNÍ VÝROBOU JE NUTNO ZE STRANY ZHOTOVITELE PŘEDLOŽIT PODROBNOU VÝROBNÍ DOKUMENTACI K ODSOUHLASENÍ ARCHITEKTEM V RÁMCI KD STAVBY