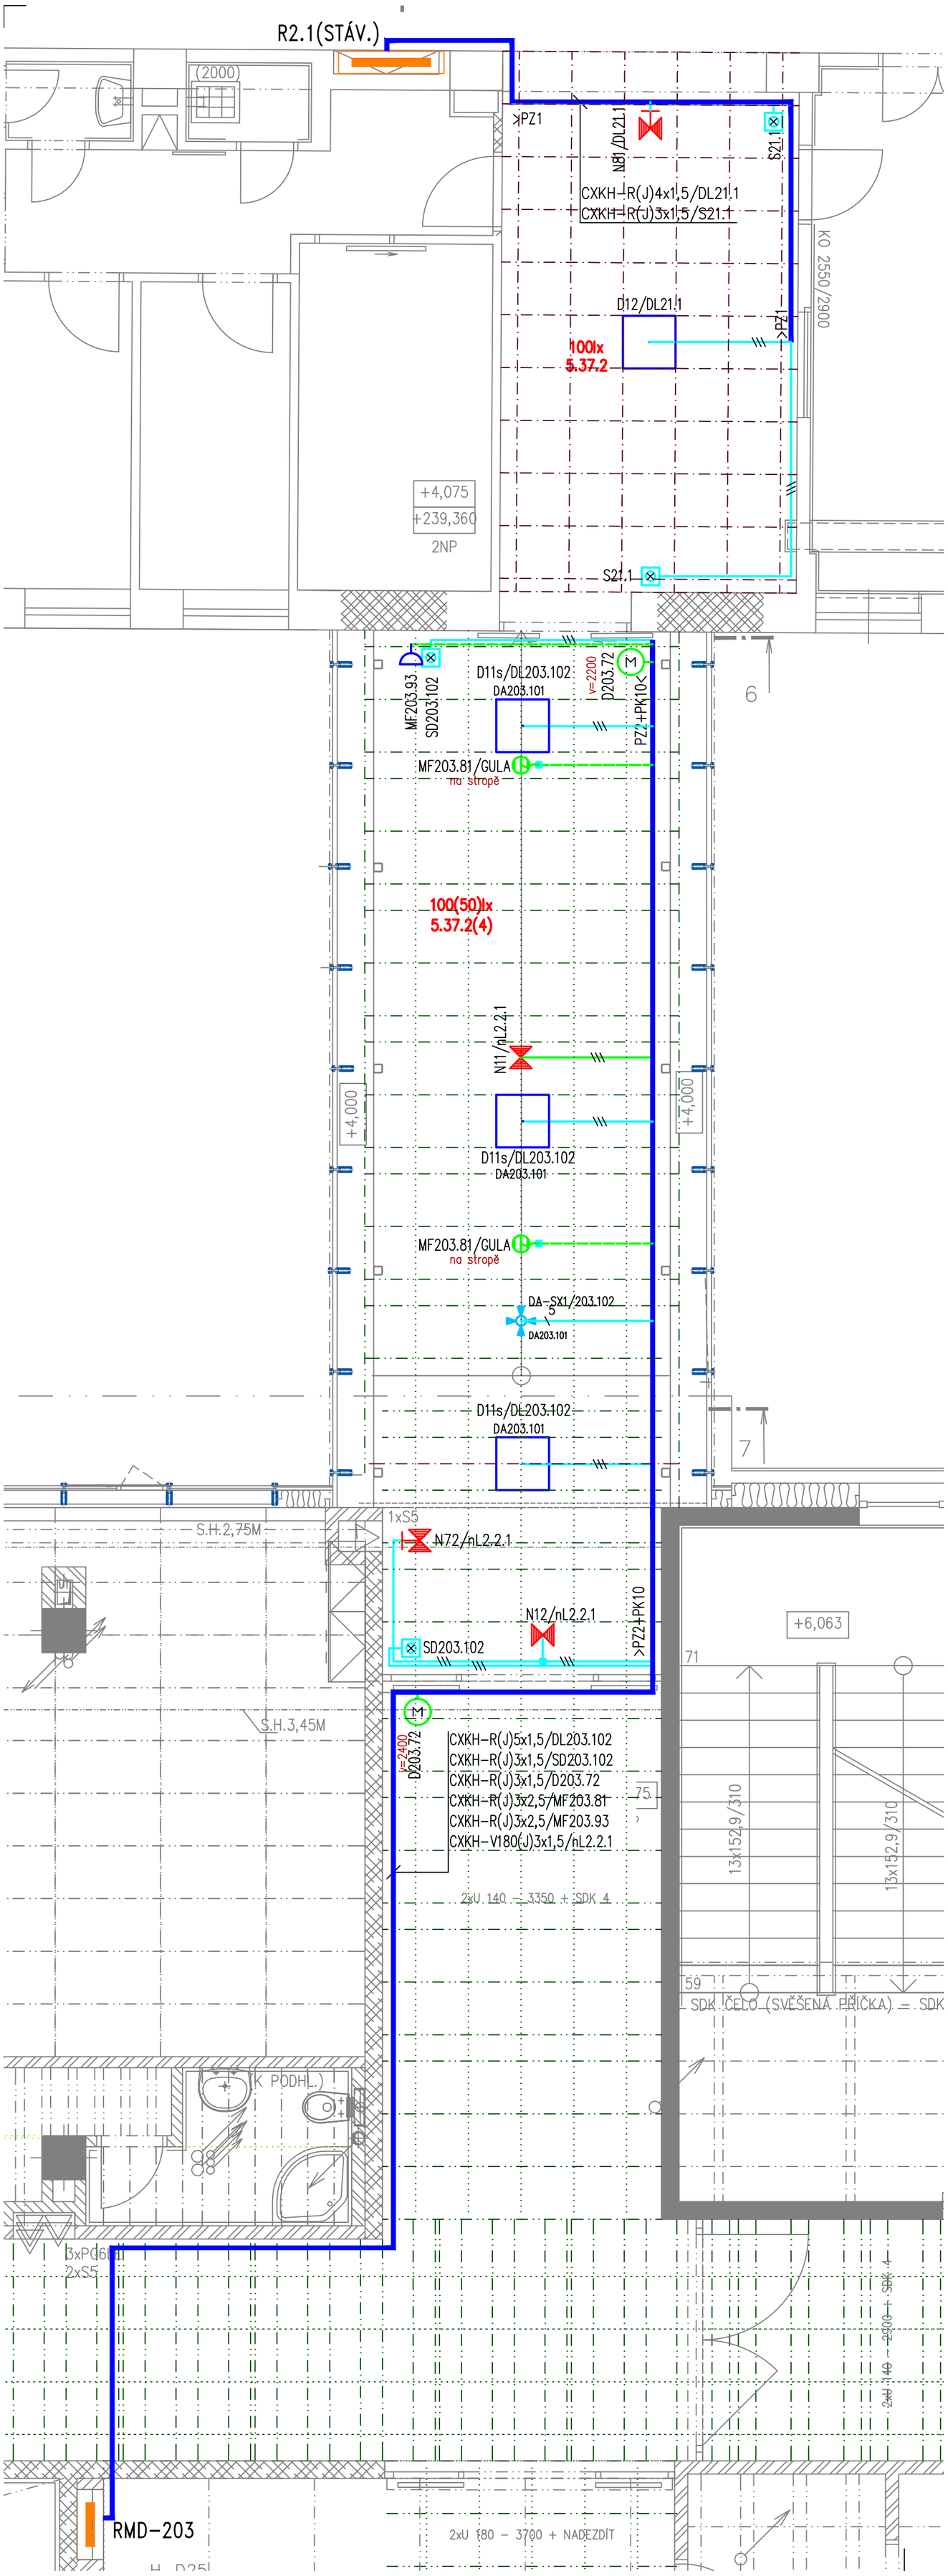

POZNÁMKA:

– Volně vedené kabelové elektrorozvody v prostoru CHUC, v prostoru lůžkového oddělení, oddělení JIP, ARO, operačních sálů apod. (dle PD Požárně–bezpečnostní řešení, ČSN 73 0848 a souvisejících norem a vyhl. 23/2008Sb v platném znění (úprava dle vyh.268/2011Sb)) budou provedeny bezhalogenními kabely s třídou reakce na oheň B2cas1d0. Rozvody pod omítkou mohou být i v těchto prostorách provedeny klasickými PVC kabely.
– Volně vedené elektrorozvody v ostatních prostorách mimo výše vyjmenované mohou být provedeny klasickými PVC kabely (CYKY, H07V apod.)

– V prostorách s rastrovými podhledy budou horizontální rozvody vedeny v instalačních žlabech a lištách nad podhledy. Vertikální rozvody zde budou vedeny pod omítkou, v místech s obklady v trubkách po omítkou.
– V prostorách s rastrovými podhledy budou použity odbočné inst. krabice na povrch uložené nad pohledy, v místnostech se sádrokartónovými (SDK) podhledy krabice pod omítku umístěné pod úrovní SDK podhledů.

– Jednotlivé vývody (vypínače, svítidla apod.) označit číslem daného okruhu (rámečky s popisovým polem, samolepky apod.).

– Prostupy kabelů mezi jednotlivými požárními úseky budou utěsněny protipožárními ucpávkami – viz PD PBŘ.
– Při nejasnostech, či nepředvídaných okolnostech je třeba kontaktovat projektanta, za účelem upřesnění dalších prací.
– Krytí a provedení rozvodů musí odpovídat předpokládanému použití jednotlivých místností a určení vnějších vlivů dle ČSN 33 2000–5–51 ed.3,

LEGENDA:

Instalační spínače a tlačítka s orientační doutnavkou pod omítku, 10AX/250V AC, IP20

Zásuvka 16A, 250V AC s víčkem pod omítku, krytí IP20

M Vývod pro el. dveře 10A, 230V AC

Výška: neoznačených spínačů a tlačítek (S.H.) 1200 mm
neoznačených nástěnných svítidel (S.H.) 2300 mm

LEGENDA KABELOVÝCH TRAS:

> PZ1 < INST.ŽLAB PLECHOVÝ, PERFOROVANÝ 50x60
> PZ2 < INST.ŽLAB PLECHOVÝ, PERFOROVANÝ 100x60
> PK10 <KABELOVÁ TRASA S KABELOVÝMI PŘÍCHYTKAMI (se zachováním funkčnosti E90)

LEGENDA SVÍTIDEL:

D11s	LED 32W, 4010lm, 3000K		IP20	LED svítidlo vestavné, M600, spodní montáž, předřadník DALI
D12	LED 32W, 4010lm, 3000K		IP20	LED svítidlo vestavné, M600, horní montáž
N11	2,5W LED	218lm 6,0VA/5,0W	IP42	Nouzové vestavné svítidlo – osvětlení únikových cest
N12	2,5W LED	218lm 6,0VA/5,0W	IP42	Nouzové vestavné svítidlo – osvětlení protipanické
N72	2,5W LED	149lm 6,0VA/5,0W	IP65	Nouzové nást. sv. – piktogram – Hasící přístroj
N81	LED 8VA, 400lm		IP65	LED svítidlo přísazené nouzové, lokální, 1hod, 406x147x63mm

ROZVODNÁ SOUSTAVA: TN–C–S, 3+N+PE, 3x 230/400 V, 50 Hz
OCHRANA PŘED ÚRAZEM EL. PROUDEM: AUTOMATICKÉ ODPOJENÍ OD ZDROJE

± 0.0 = 235.000– ÚROVEŇ 1.NP CUP

ČÍSLO PARÉ

D1.03 Spojovací koridor 2, stavební úpravy v budově 14
D1.03.4g Silnoproudá elektrotechnika

TENTO VÝKRES A JEHO DETAILY JSOU MAJETKEM ZHOTOVITELE A NESMÍ BÝT POUŽIT CELÝ ANI Z ČÁSTI BEZ JEHO PÍSEMNÉHO SOUHLASU (DLE ZÁKONA Č. 121/2000 Sb.).

ZPRACOVATEL DÍLČÍ ČÁSTI: ATELIER PENTA v.o.s., Mrštíkova 12, 586 01 Jihlava

VEDOUCÍ PROJEKTANT	VYPRACOVAL	KONTROLOVAL
ING.ARCH. J. HOMOLKA, CSc.	ING. PETR KREMLÁČEK	ING. PETR KREMLÁČEK

GENERÁLNÍ PROJEKTANT: ATELIER PENTA v.o.s., Mrštíkova 12, 586 01 Jihlava

VEDOUCÍ PROJEKTANT	HLAVNÍ INŽENÝR PROJEKTU
ING.ARCH. JAROMÍR HOMOLKA, CSc.	ING. VIKTOR ŠLAPAL

penta
Mrštíkova 12, 586 01, Jihlava
tel.: +420 567 312 451–4, fax: +420 567 3124 55

penta
Mrštíkova 12, 586 01, Jihlava
tel.: +420 567 312 451–4, fax: +420 567 3124 55

INVESTOR: Pardubický kraj, Komenského náměstí 125, 532 11 Pardubice

NÁZEV AKCE:
NPK a.s., PARDUBICKÁ NEMOCNICE
VÝSTAVBA PAVILONU CUP S CENTRALIZACÍ AKUTNÍCH PROVOZŮ

FORMÁT	4x A4
DATUM	08/ 2020
STUPEŇ	DPS
ZAK. ČÍSLO	A 06–18–P
MĚŘÍTKO	1 : 50
Č. VÝKRESU	D1.03.4g–04

VÝKRES
PŮDORYS – SPOJOVACÍ KORIDOR 2 – ELEKTROROZVODY