


# Rozvaděč R5.1

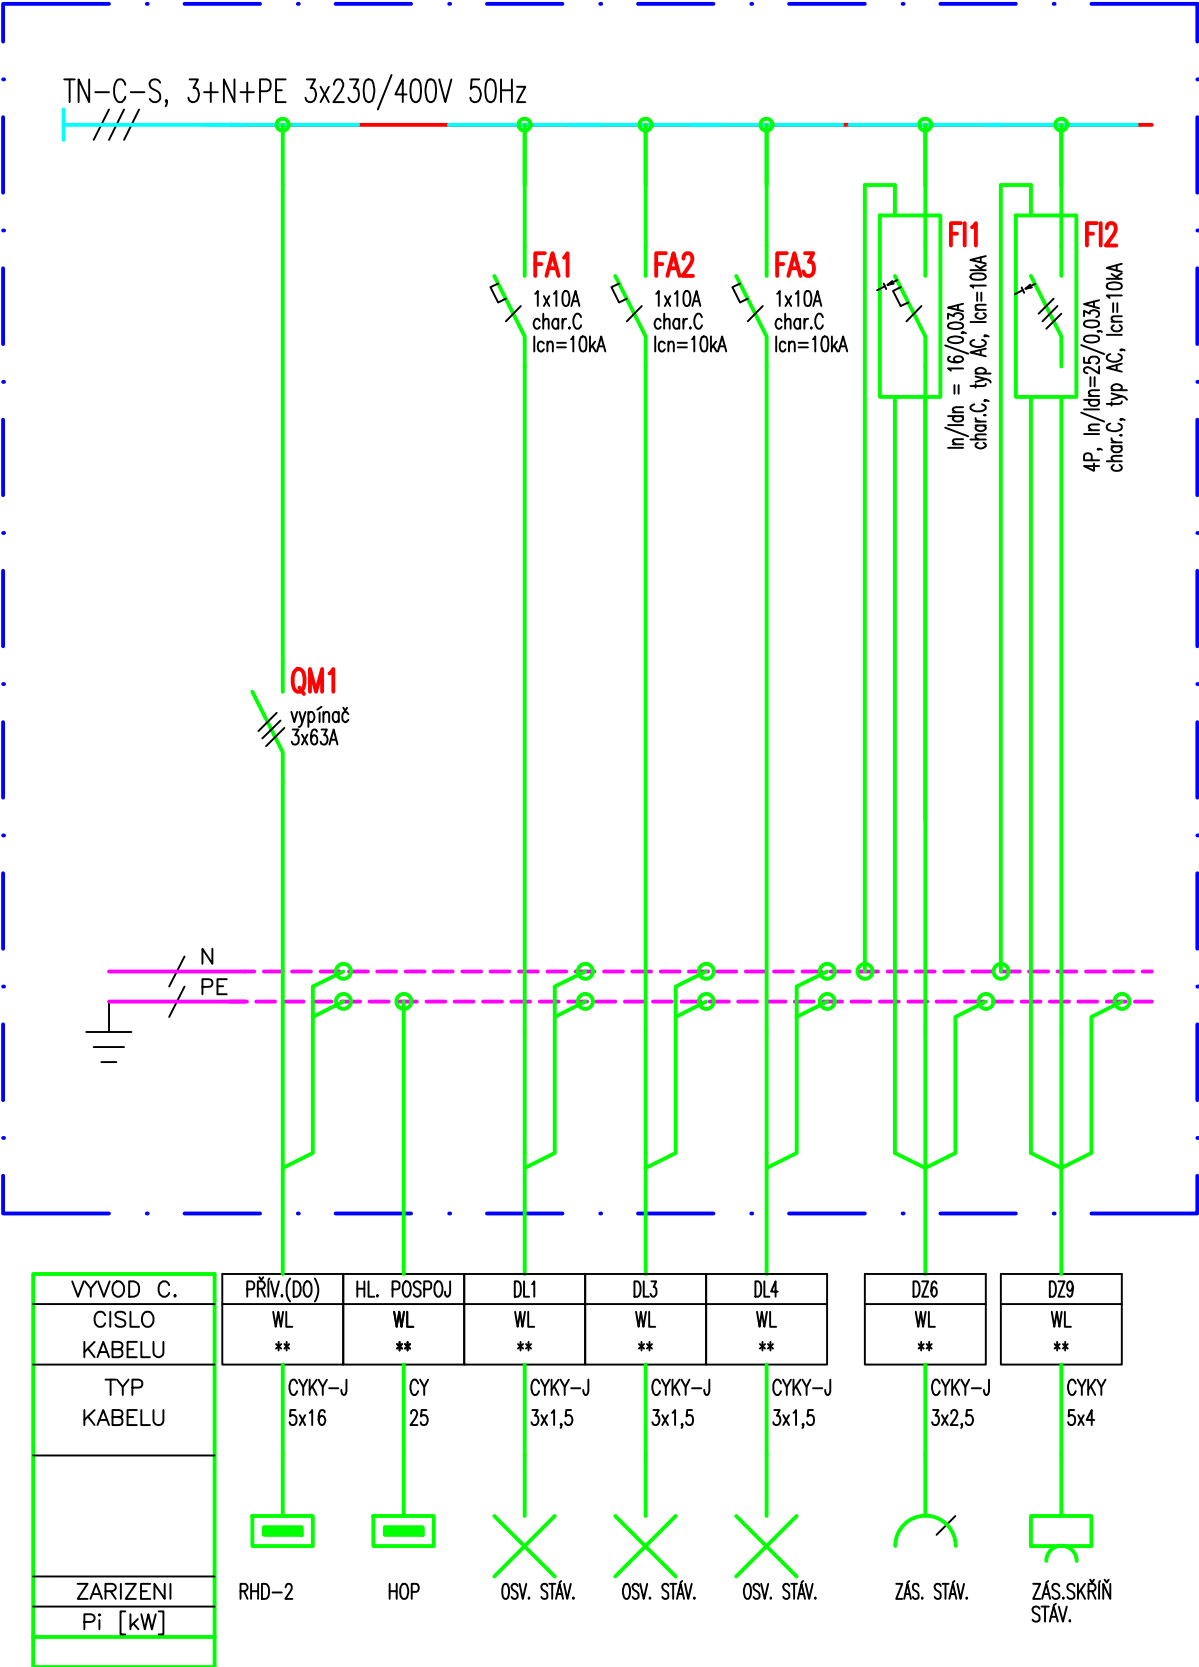

## SKŘÍNĚ ROZVADĚČE:

PROVEDENÍ: OCELOPLECHOVÁ NÁSTĚNNÁ

KRYTÍ: IP40/20

ROZMĚR: 400x400x100 mm (š x v x h)

PŘÍVODY: HOREM



VÝVODY: HOREM

BARVA: RAL7035

ROZVODNÁ SOUSTAVA NN: TN-C-S, 3+PEN, 3x 230/400 V, 50 Hz  
OCHRANA PŘED ÚRAZEM EL. PROUDEM – NN: AUTOMATICKÉ ODPOJENÍ OD ZDROJE  
DOPLŇUJÍCÍ POSPOJOVÁNÍ

## D1.13 Bourací práce a stavební úpravy v budově 02 D1.13.4g Silnoproudá elektrotechnika

TENTO VÝKRES A JEHO DETAILS JSOU MAJETKEM ZHOTOVITELE A NESMÍ BÝT POUŽIT CELÝ ANI Z ČÁSTI BEZ JEHO PÍSEMNÉHO SOUHLASU ( DLE ZÁKONA Č. 121/2000 Sb. ).

ZPRACOVATEL DÍLČÍ ČÁSTI: ATELIER PENTA v.o.s., Mrštíkova 12, 586 01 Jihlava			 Mrštíkova 12, 586 01, Jihlava tel.: +420 567 312 451-4, fax: +420 567 3124 55	
VEDOUČÍ PROJEKTANT	VYPRACOVAL	KONTROLOVAL	 Mrštíkova 12, 586 01, Jihlava tel.: +420 567 312 451-4, fax: +420 567 3124 55	
ING.ARCH. J. HOMOLKA, CSc.	ING. PETR KREMÁČEK	ING. PETR KREMÁČEK		
GENERÁLNÍ PROJEKTANT: ATELIER PENTA v.o.s., Mrštíkova 12, 586 01 Jihlava				
VEDOUČÍ PROJEKTANT		HLAVNÍ INŽENÝR PROJEKTU		
ING.ARCH. JAROMÍR HOMOLKA, CSc.		ING. VIKTOR ŠLAPAL		
INVESTOR : Pardubický kraj, Komenského náměstí 125, 532 11 Pardubice				
NÁZEV AKCE:			FORMÁT	2x A4
<b>NPK a.s., PARDUBICKÁ NEMOCNICE</b> <b>VÝSTAVBA PAVILONU CUP S CENTRALIZACÍ AKUTNÍCH PROVOZŮ</b>			DATUM	08 / 2020
			STUPEŇ	DPS
			ZAK. ČÍSLO	A 06-18-P
VÝKRES			MĚŘITKO	Č. VÝKRESU
ROZVADĚČ R5.1			—	D1.13.4g-14