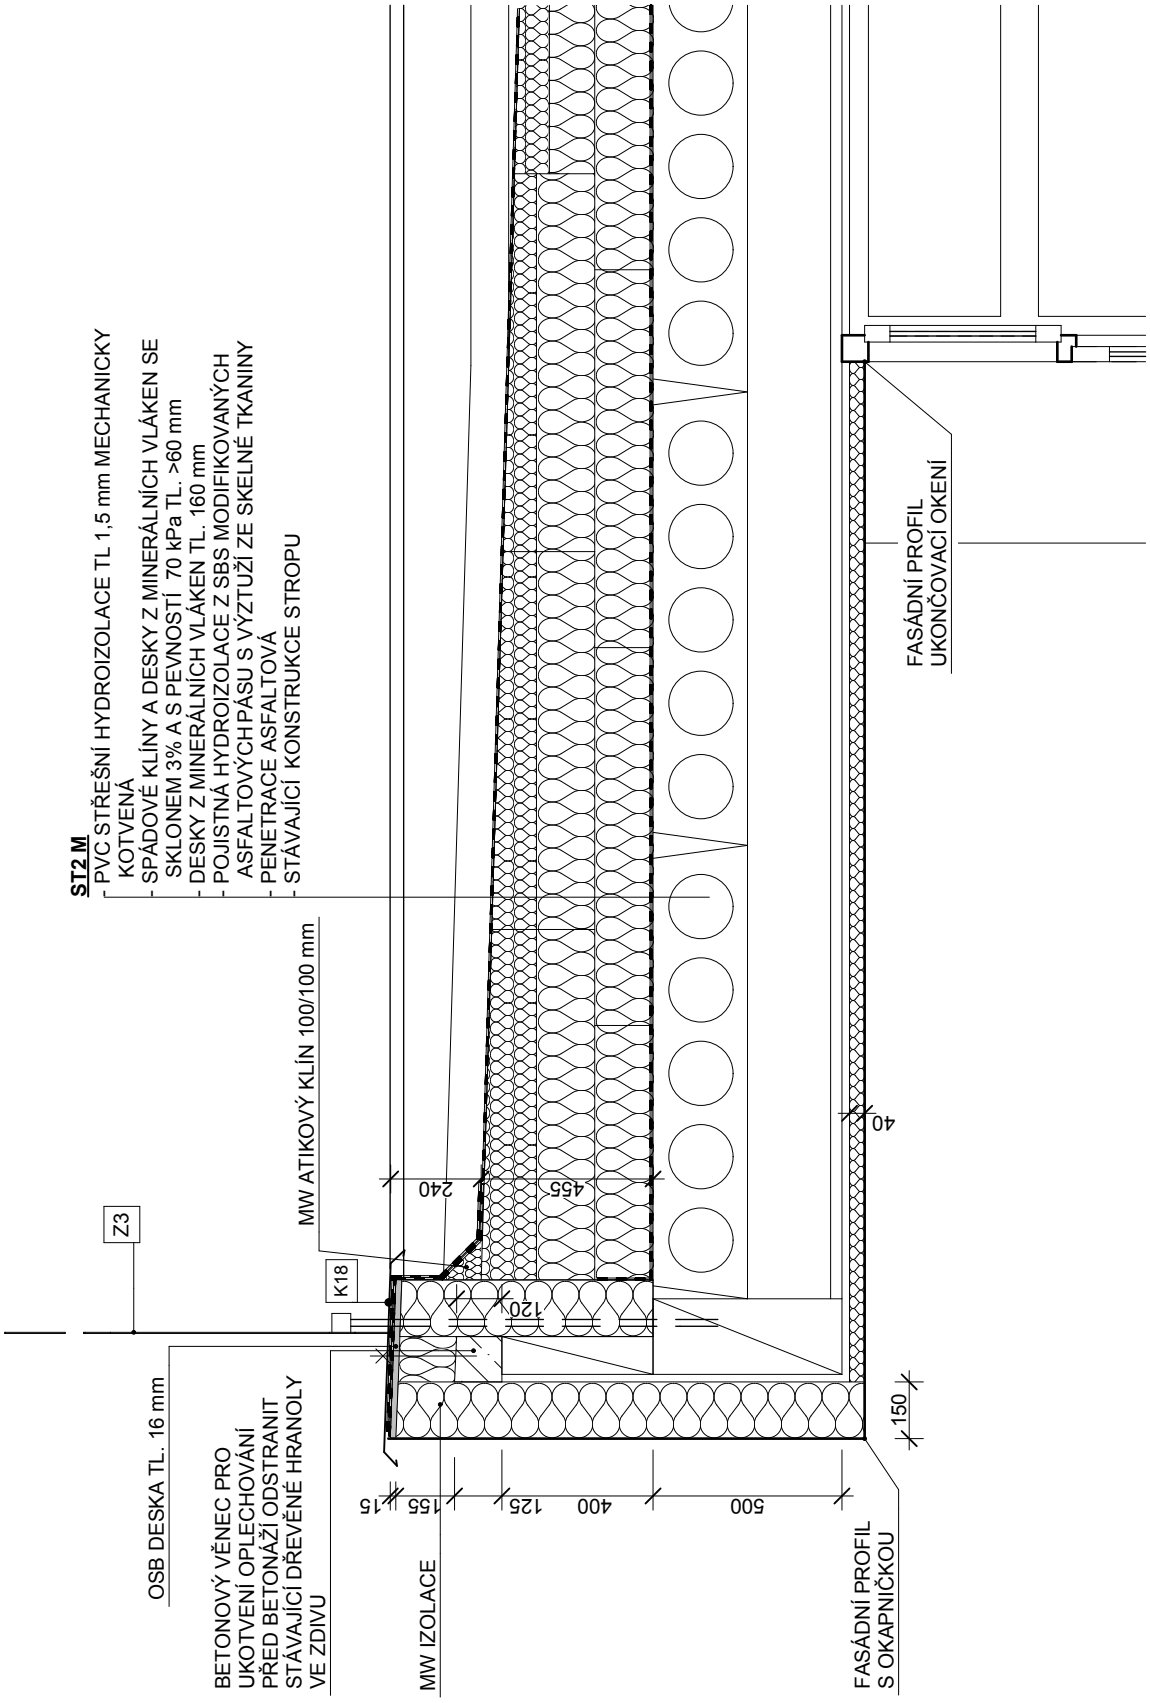

D.1.1.16 DETAILY

MĚŘÍTKO :	1:20
NÁZEV : ATIKA A NADPRAŽÍ DVEŘÍ VESTIBUL	ČÍSLO VÝKRESU: D.1.1.16.17